


SOTANO

PLANTA BAJA

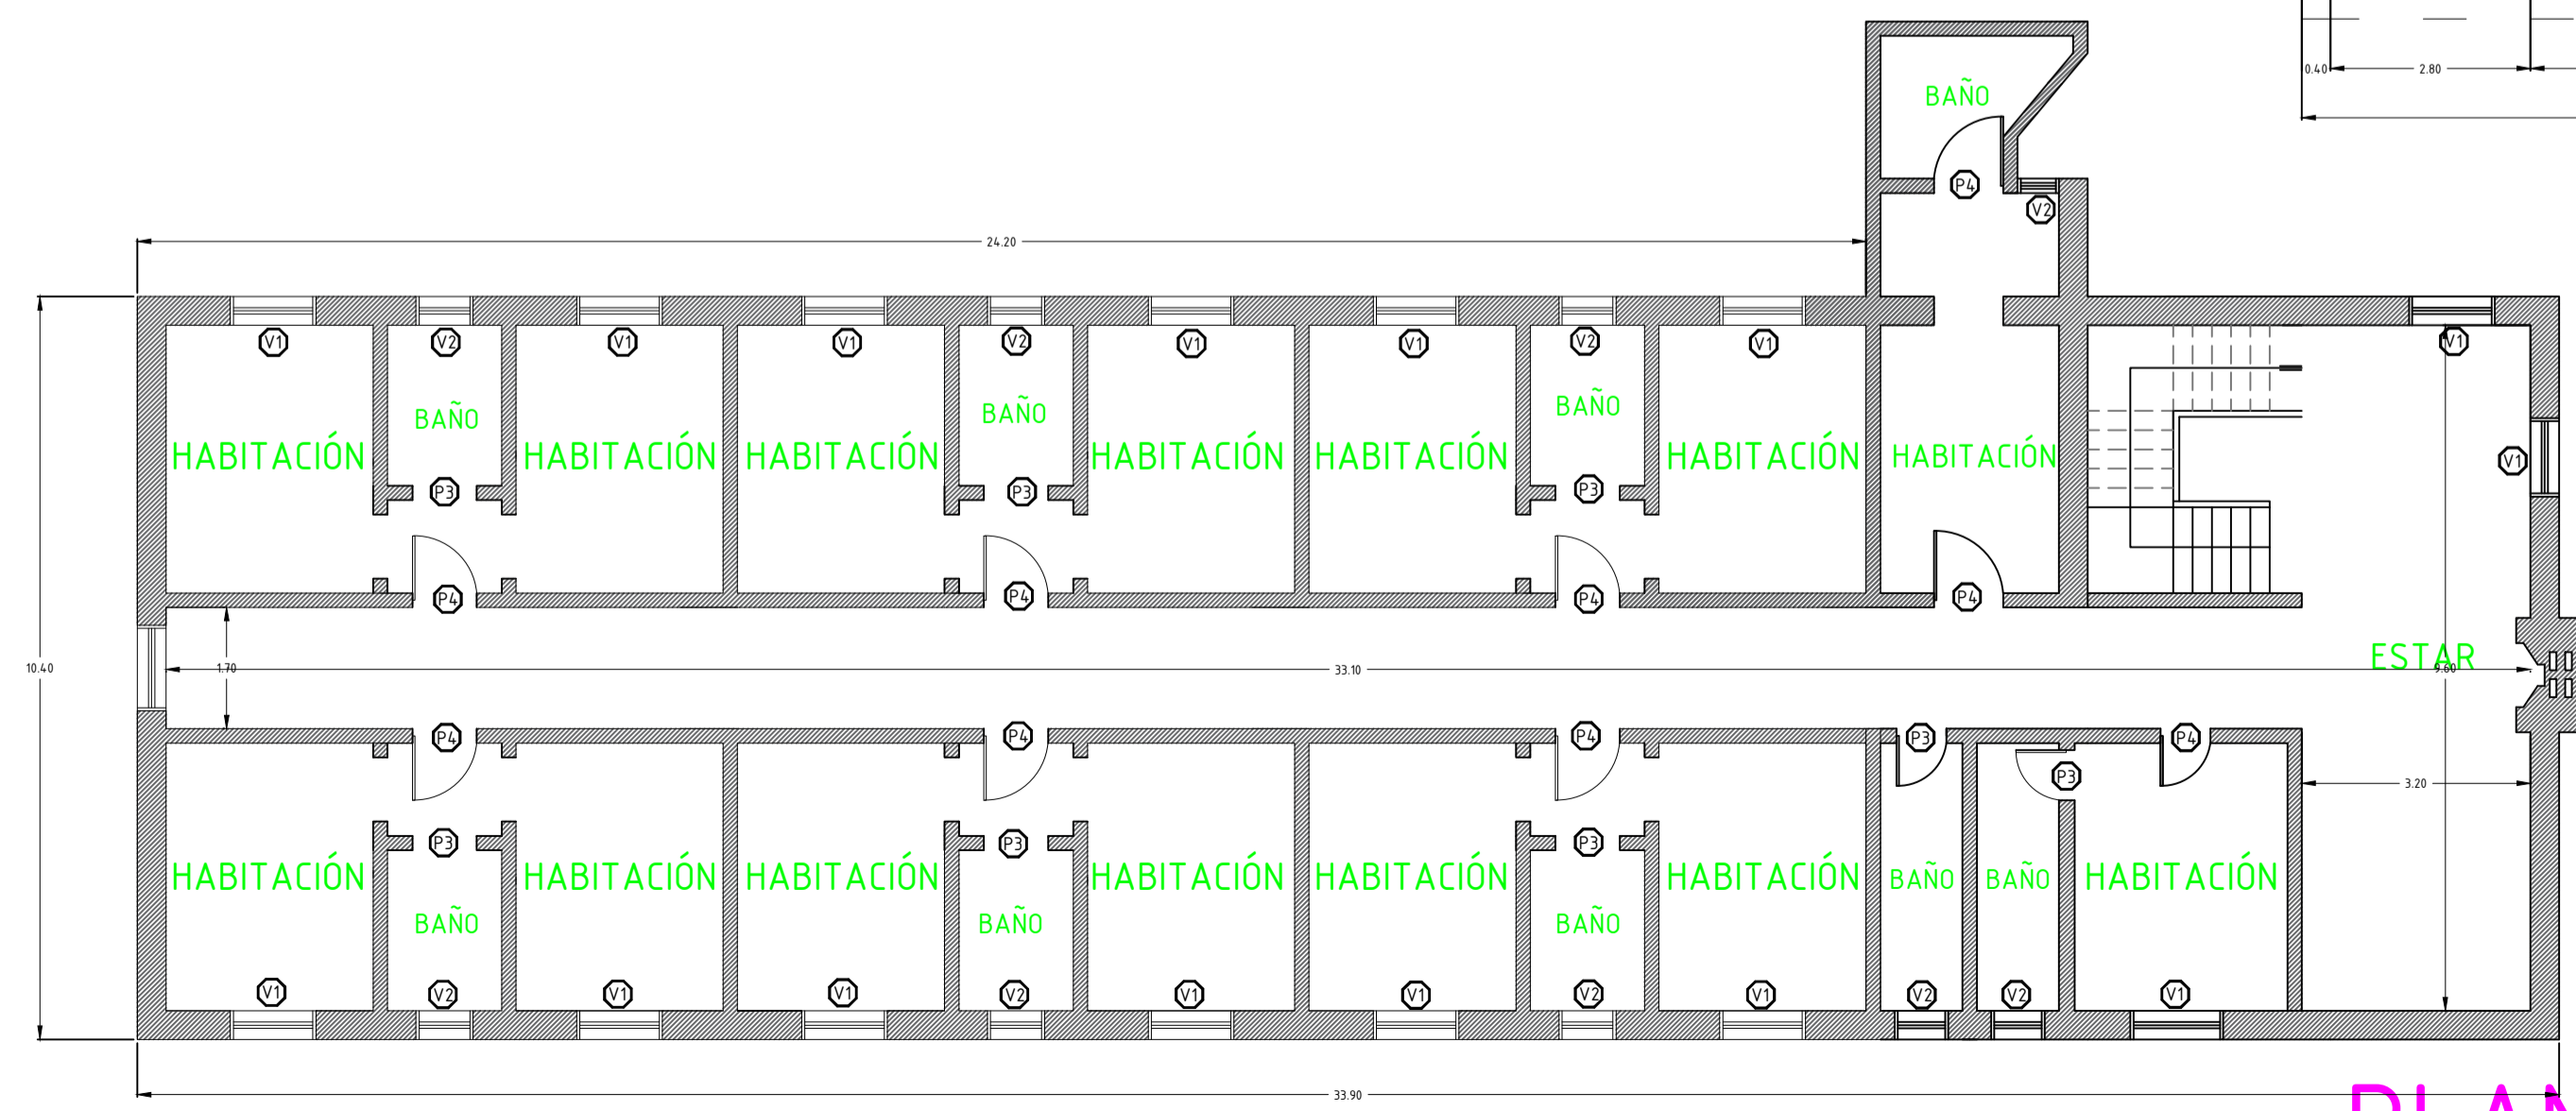

PLANTA ALTA

MUNICIPALIDAD DE MALARGÜE

SECRETARIA DE OBRAS Y SERVICIOS PUBLICOS

EXPEDIENTE	NUMERO :	CODIGO
ESCALA: 1:100	HOTEL TURISMO	PLANO Nº 1
JUL. 2018	ANTEPROYECTO	ARCHIVO
PROYECTO	ARQ. SOFIA DONEGANI	APROBACION
CALCULO		
DIBUJO	MOYA MAURO	