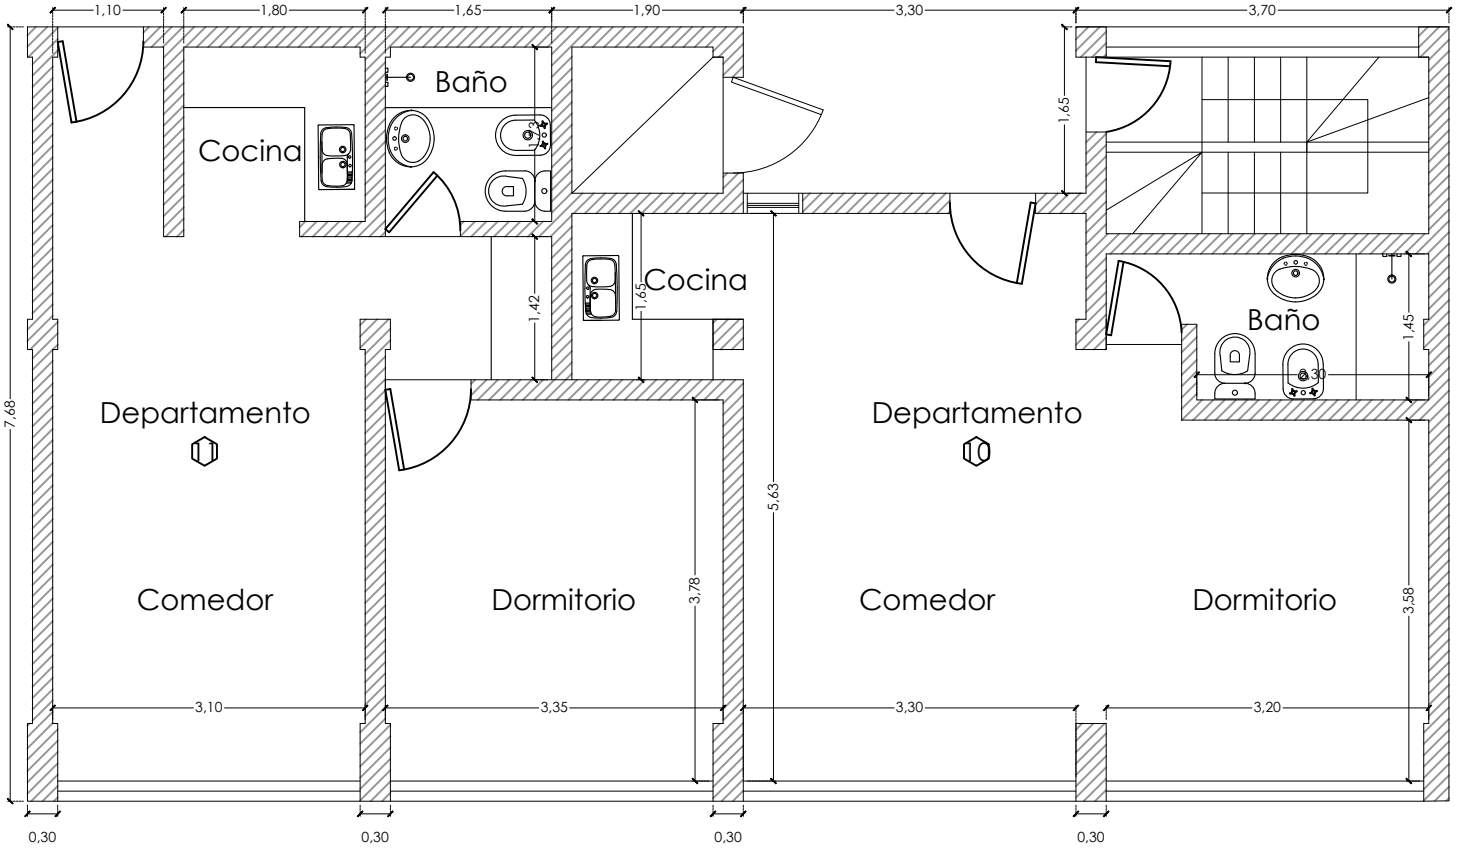


PLANTA ALTA NIVEL +5,90

MUNICIPALIDAD DE MALARGÜE		
SECRETARIA DE OBRAS PÚBLICAS		
EXPEDIENTE	NÚMERO :	CÓDIGO
ESCALA: 1:75	CASA DE MALARGUE	PLANO Nº3
2026	PLANTA ALTA NIVEL +5,90 - DEPARTAMENTOS 10 Y 11	ARCHIVO
PROYECTO	OBRAS PÚBLICAS	APROBACION
CALCULO	OBRAS PÚBLICAS	
DIBUJO	OBRAS PÚBLICAS	