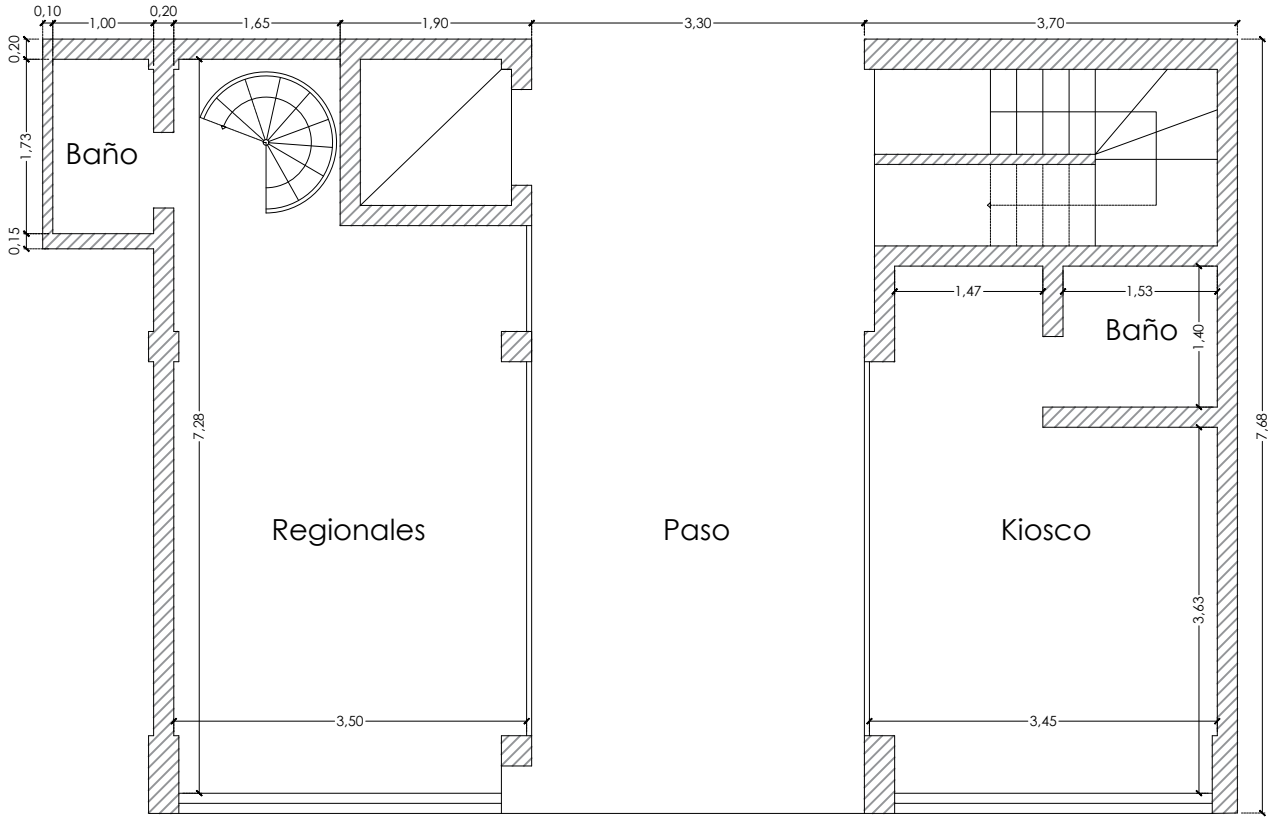


PLANTA BAJA

MUNICIPALIDAD DE MALARGÜE		
SECRETARIA DE OBRAS PÚBLICAS		
EXPEDIENTE	NÚMERO :	CÓDIGO
ESCALA: 1:75	CASA DE MALARGUE	PLANO Nº5
2026	PLANTA BAJA	ARCHIVO
PROYECTO	OBRAS PÚBLICAS	APROBACION
CALCULO	OBRAS PÚBLICAS	
DIBUJO	OBRAS PÚBLICAS	