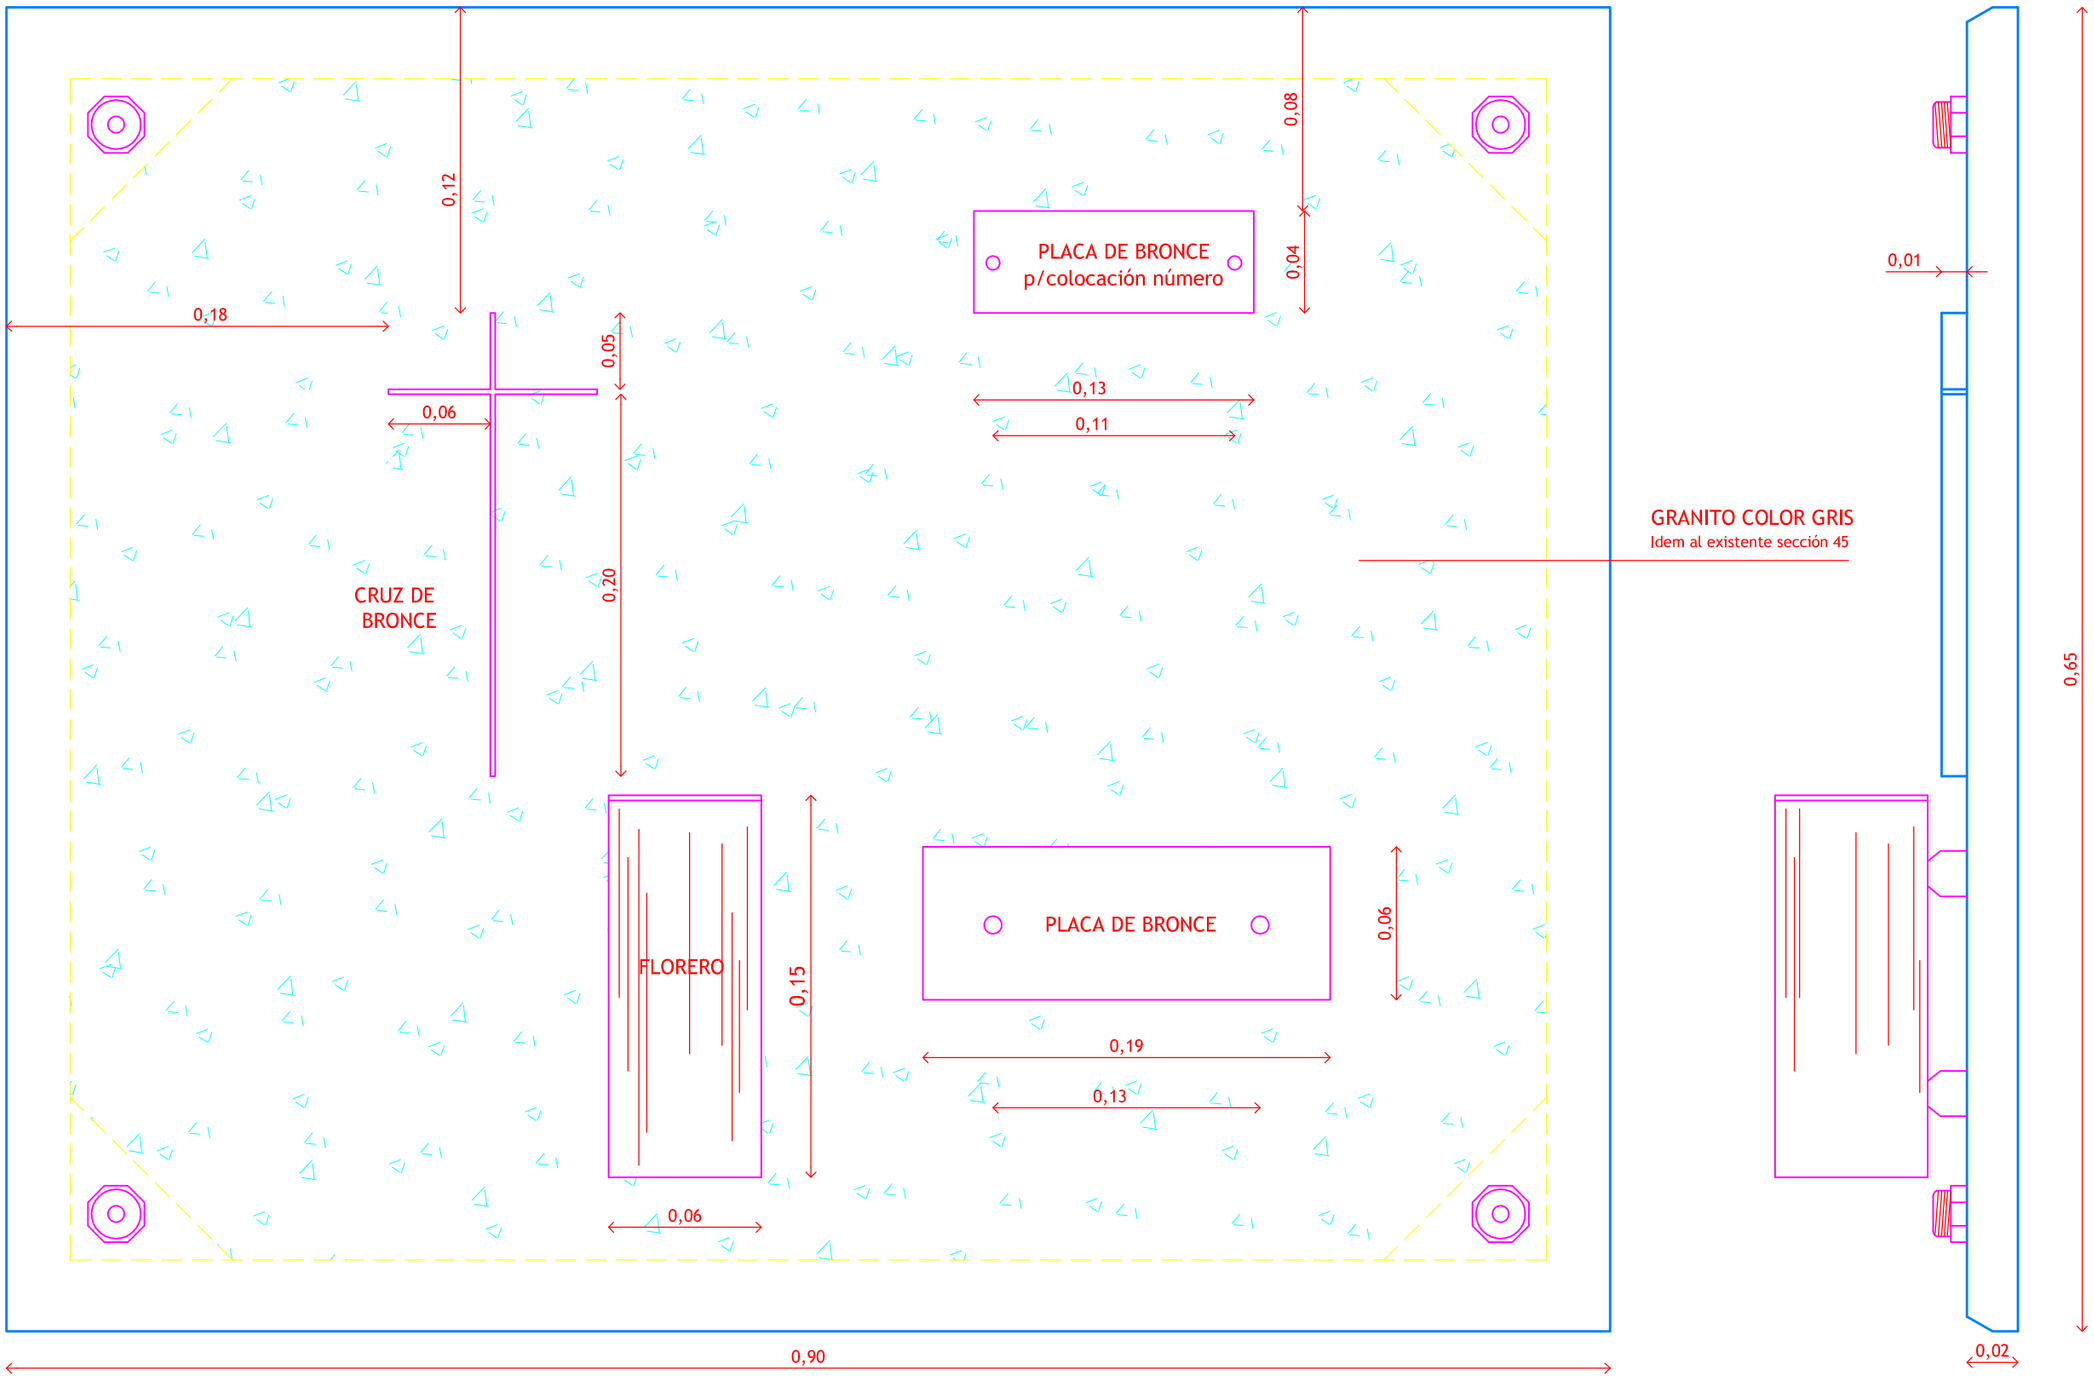

NOTA: Se deberán verificar medidas en obra

OBSERVACIONES:

Medidas indicadas corresponden a tapa de 0,90 x 0,65

MUNCIPALIDAD DE MALARGÜE

Secretaría de Ambiente, Obras y Servicios Públicos

Archivo Digital	60 NICHOS-2015.dwg	Revisión Nº 1
Escala 1:50	CONSTRUCCIÓN 60 NICHOS EN CEMENTERIO	Plano Nº 3
Fecha:10-01-2016	TAPA NICHO - DETALLES	
Proyecto:	Secretaria de Ambiente, Obras y Servicios Públicos	
Cálculo:	Secretaria de Ambiente, Obras y Servicios Públicos	
Digitalizó:	Secretaria de Ambiente, Obras y Servicios Públicos	