


REFERENCIAS					
Símbolo	Designación	Símbolo	Designación	Símbolo	Designación
⊕	Poste de eucaliptus proyectado	M	Medidor	⊕	Soporte de madera con luminaria
⊕	Poste de eucaliptus existente	⚡	Sub estación transf. existente	⊕	Soporte de madera con retención proy.
⤴	puesta a tierra	R 1500 w	Fase y potencia por lote	⊕	Soporte de madera con retención y A.P. proy.
→	rienda BT proyectada	⬡	Punto de cálculo	→	Rienda BT existente


Perfil de Calles Tipo

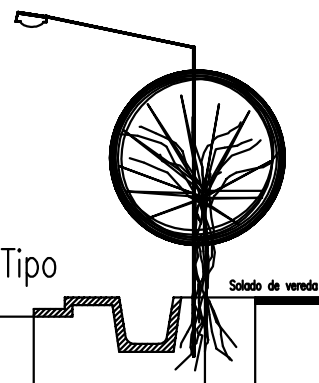

a=	4.00	1.75	0.75	1.50
a= 16.00 m	4.00	1.75	0.75	1.50
a= 20.00 m	4.00	1.75	2.25	2.00
a= 30.00 m	8.00	1.75	3.25	2.00

(deberán verificarse con la Municipalidad de Malargue)

GOBIERNO DE LA PROVINCIA DE MENDOZA

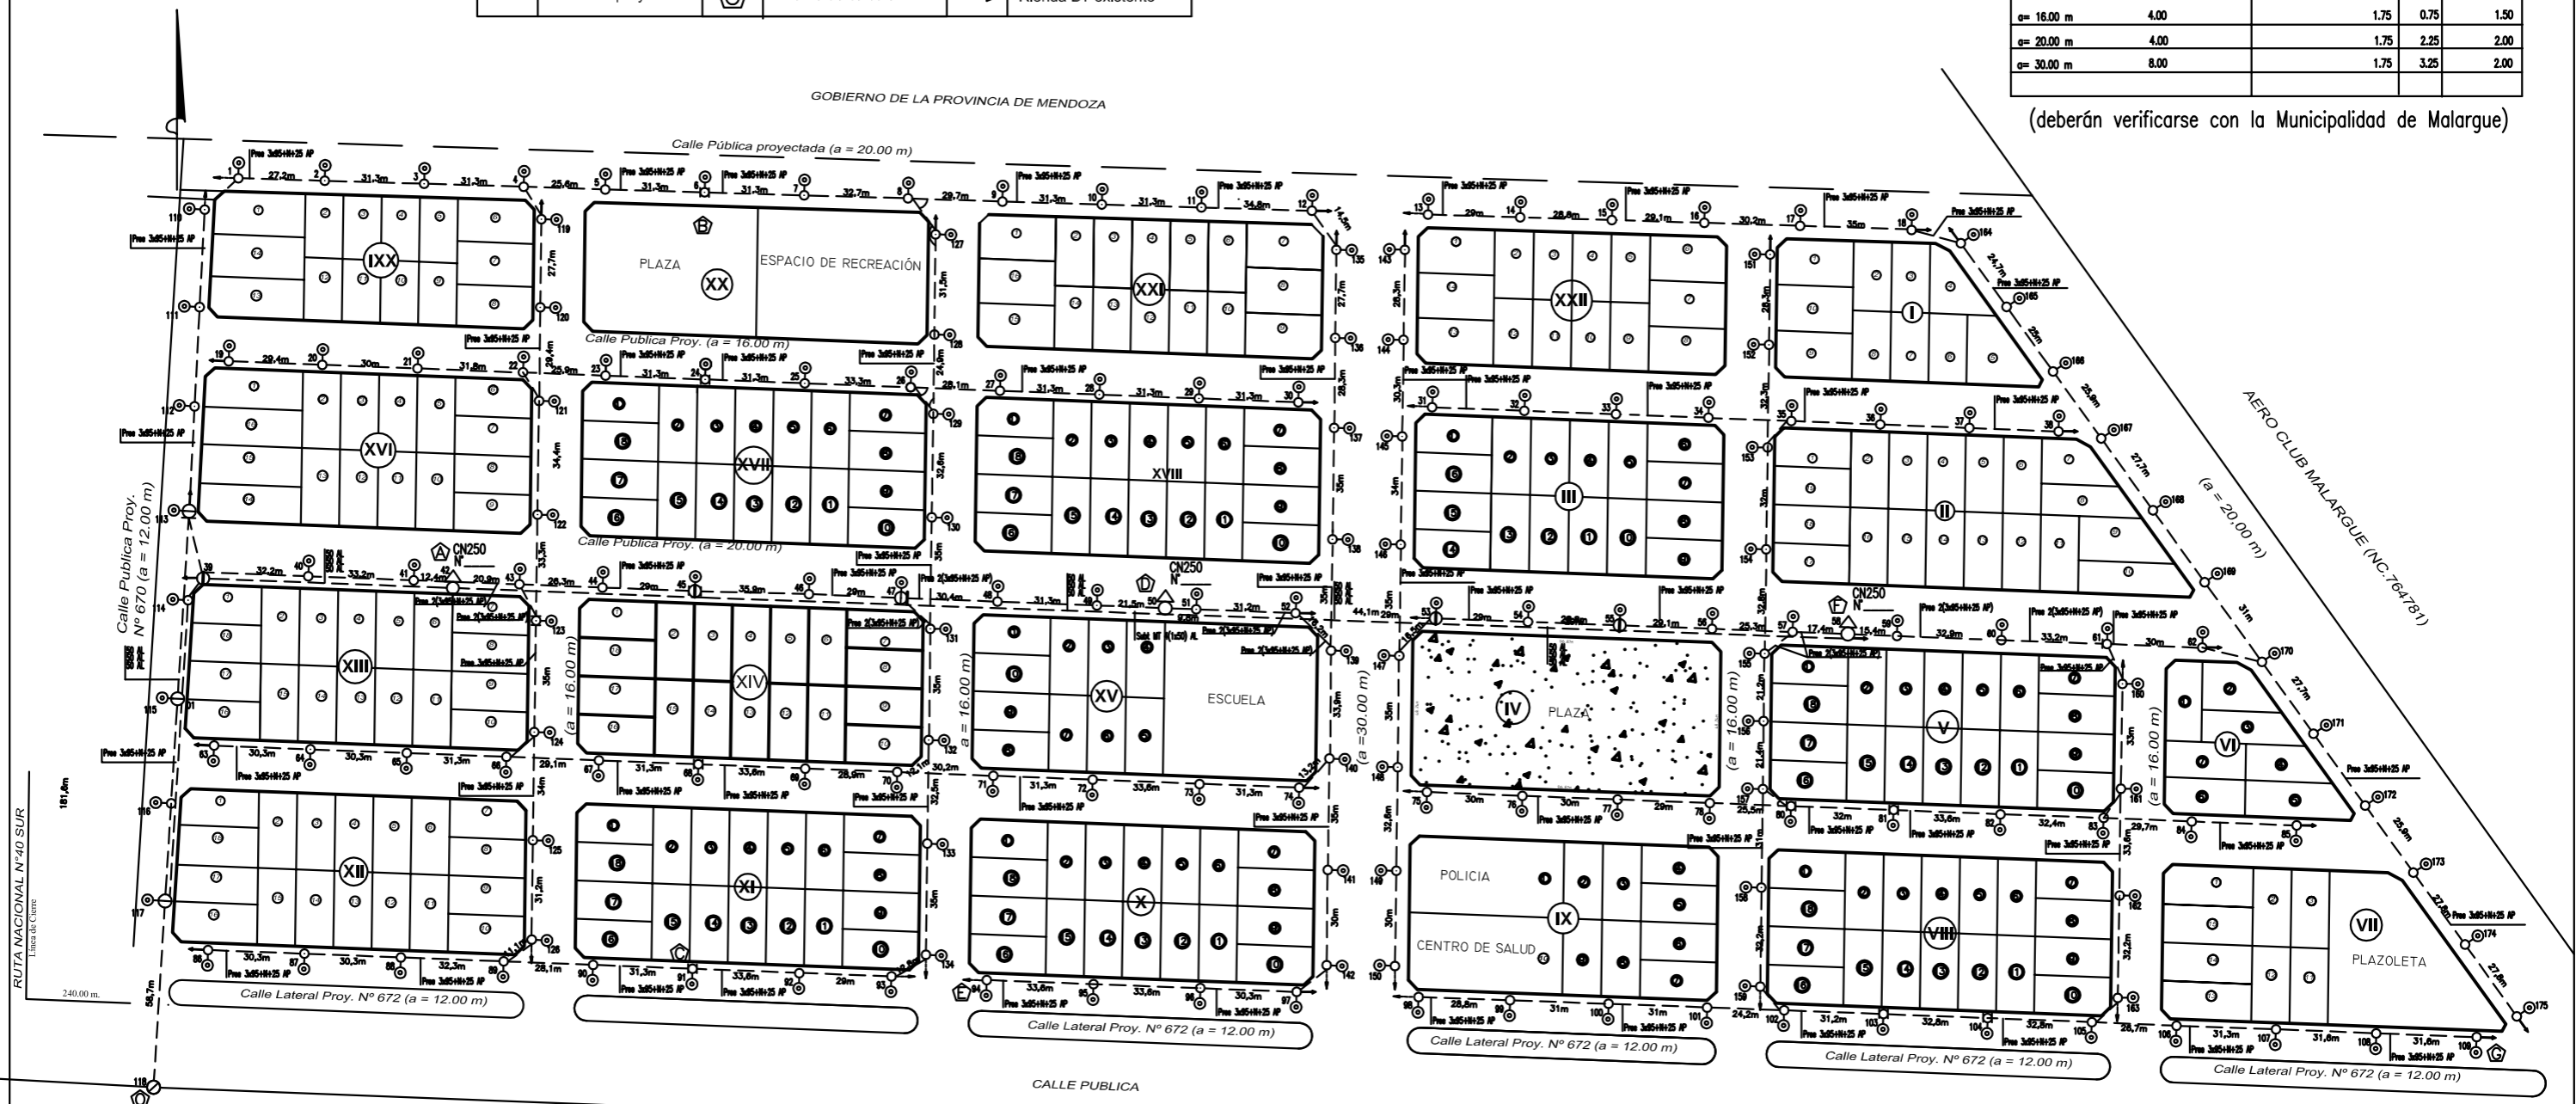

Rev.	Pop.	DESCRIPCION DE LA REVISION	REVISO	APROBO	FECHA
01	01	MUNICIPALIDAD DE MALARGUE-SIC OBRAS Y SERV. PUBLICOS			
		GTE	ADT	31012017080033	01
		SECTOR EMISOR	N° DE SAP	PLANO N°	PROYECTO
ACTIVIDAD	FIRMA	FECHA	OBRA:	LOTEO INDEPENDENCIA	
PROYECTO	Ing. ATALLA			LAMT - LABT - SET CN250 Y AP	
DIGITO	Pro. ATALLA		PLANO DE	RED ELECTRICA DE DISTRIBUCION EN BT, MT, AP	
REVISO			NOMBRE DEL ARCHIVO:	ESCALA	PAG.
APROBO			INDEPENDENCIA-01	1:1000	01