






DETALLES DE ARMADO

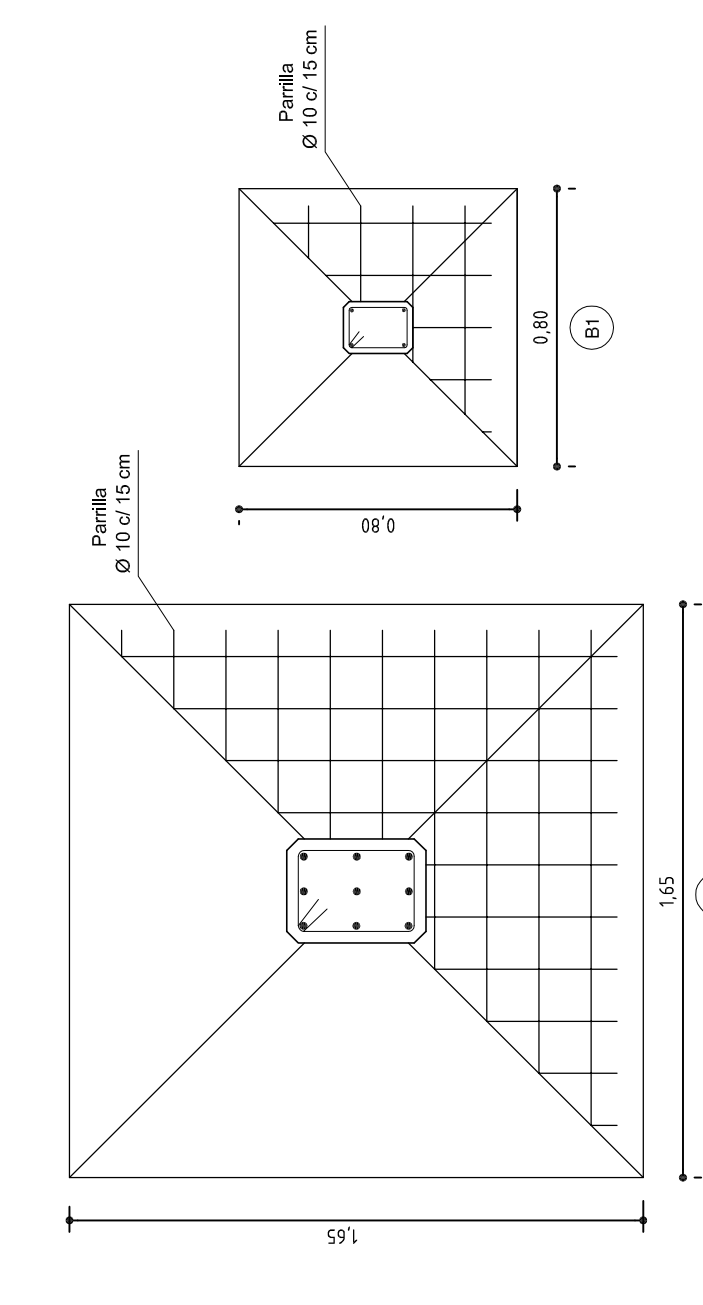

DETALLES DE LOSA

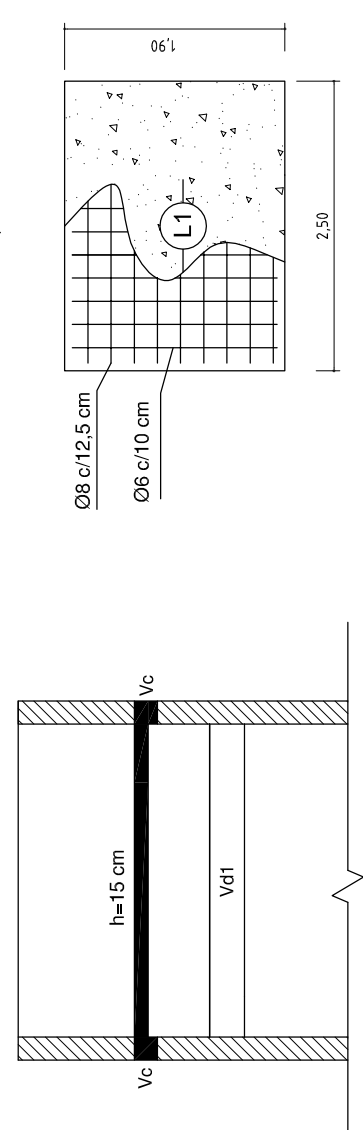

DETALLES DE ARMADO

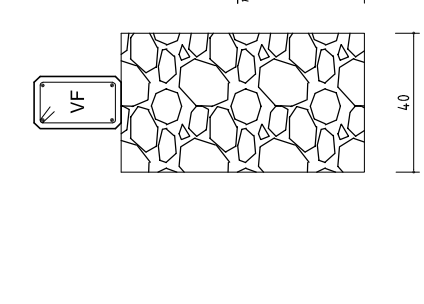
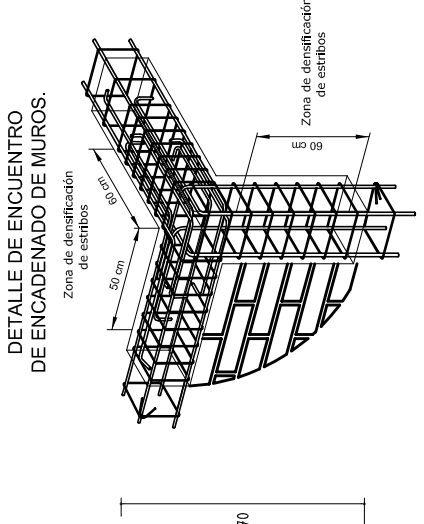
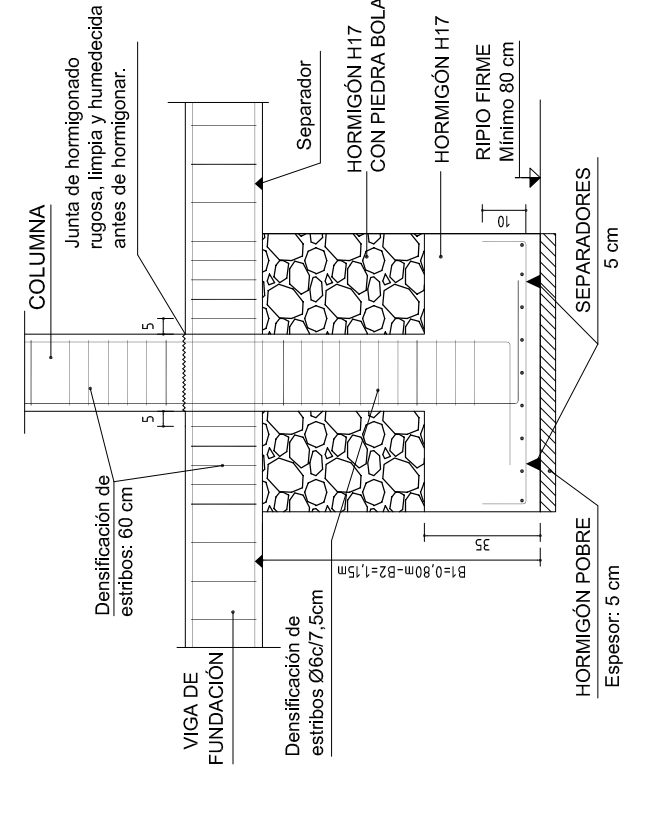


2 PERFILES C 100x50x20x2
Separación: 40 cm

PERFIL C 100x50x20x2
Separación: 60 cm


2 PERFILES C 120x50x20
Separación: 40 cm

PERFIL C 100x50x20
Separación: 60 cm

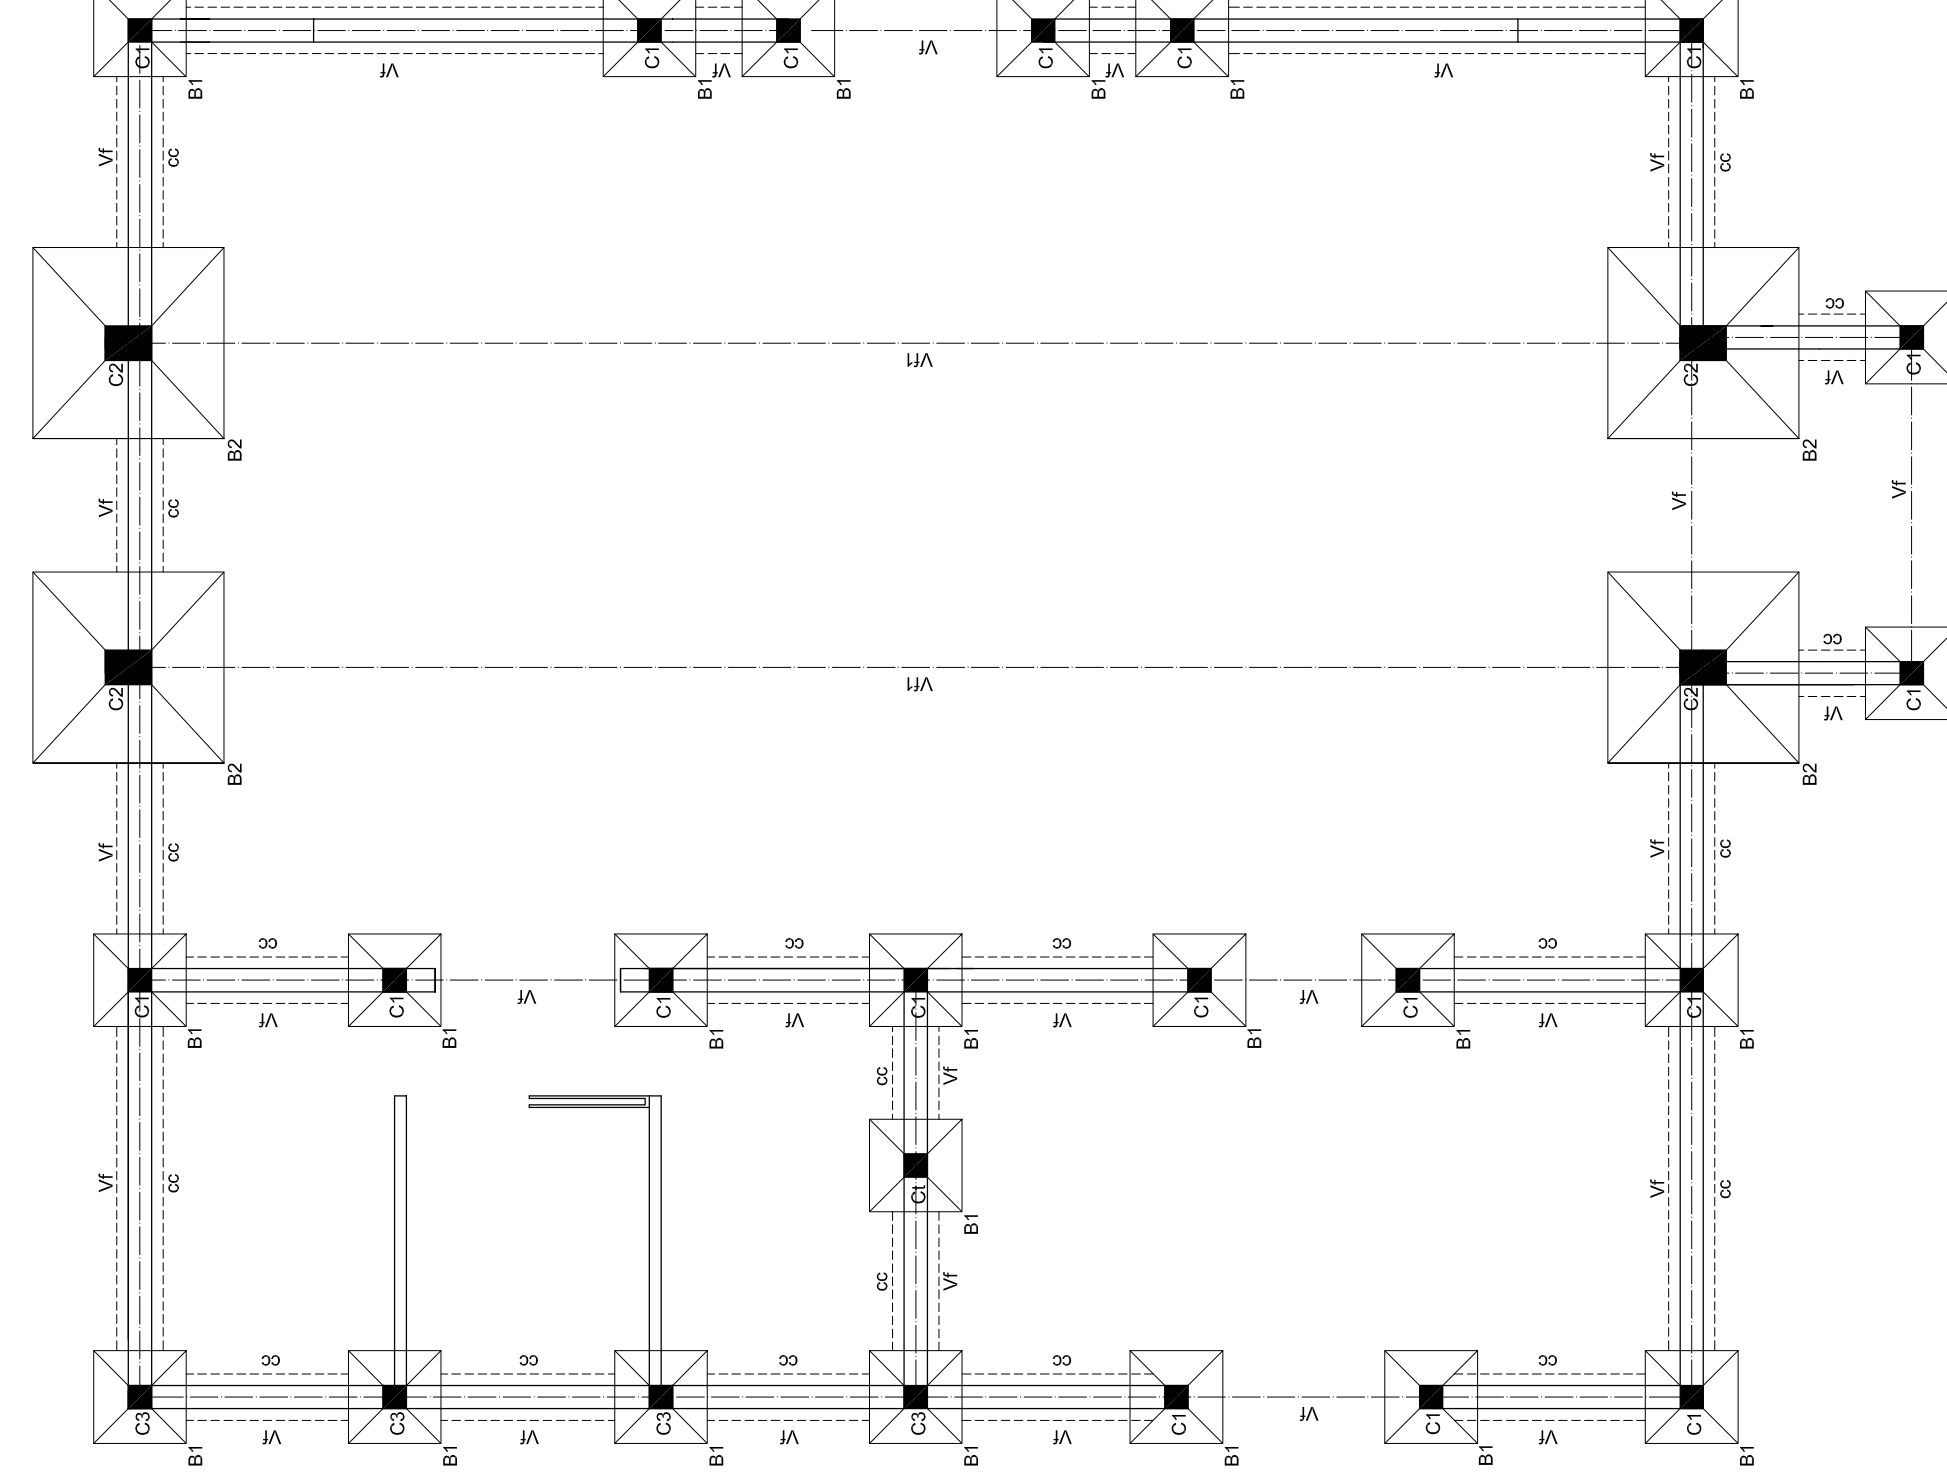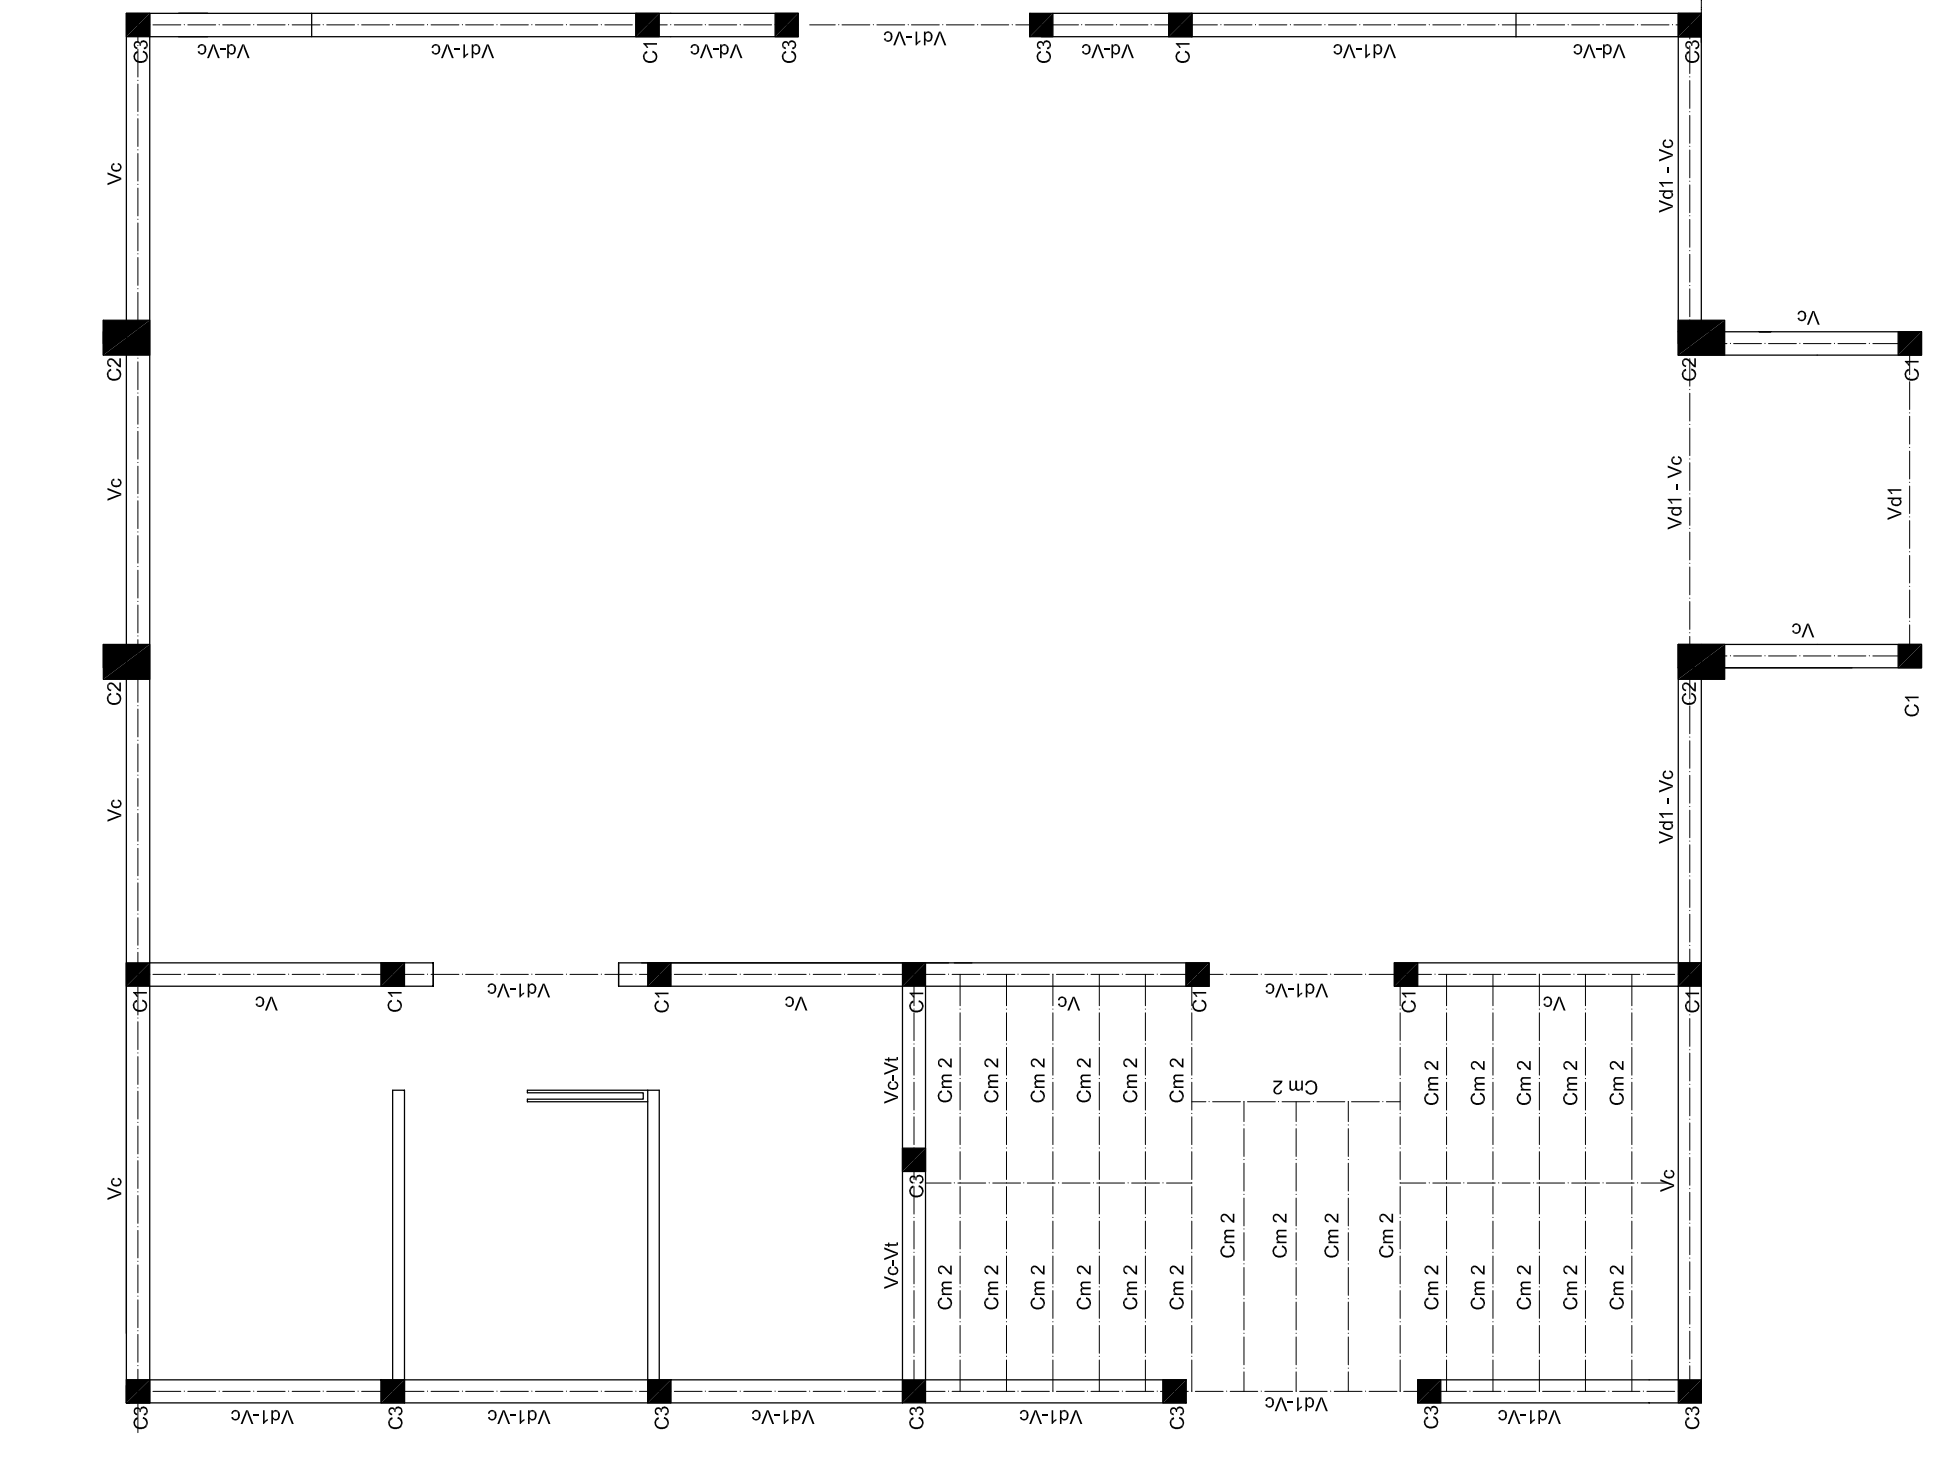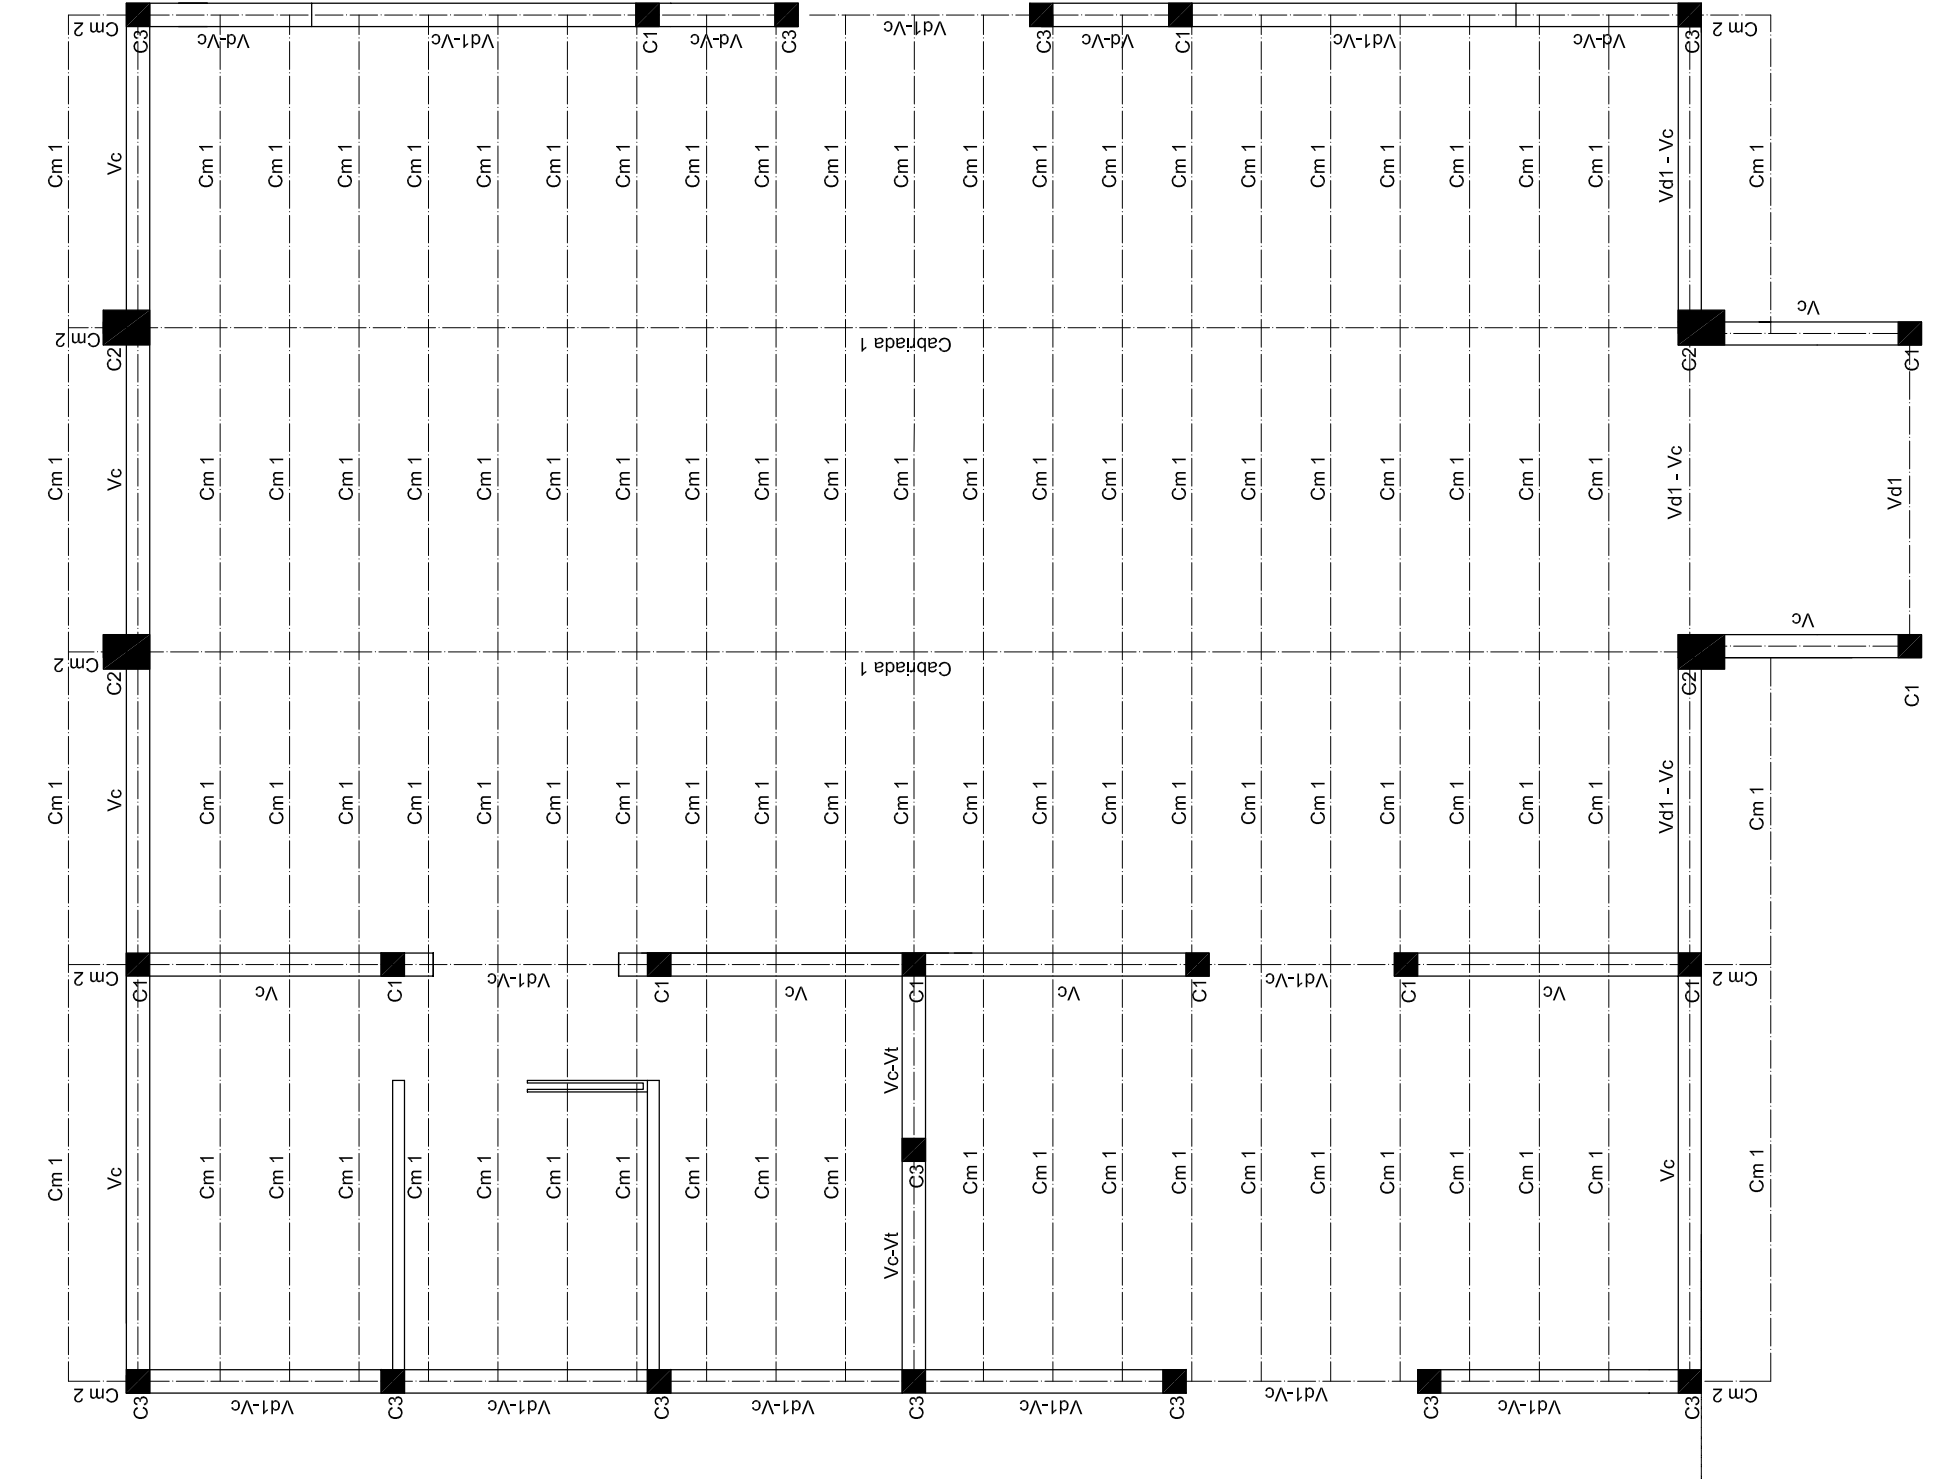

MUNICIPALIDAD DE MALARGÜE		SECRETARIA DE OBRAS Y SERVICIOS PÚBLICOS	
EXPEDIENTE	NÚMERO	CÓDIGO	
ESCALA	1:75	PLANO	Nº 3
FECHA	02 - 03 - 2018	PLANO: ESTRUCTURA	ARCHIVO
PROYECTO		Obras Públicas	
CÁLCULO		Obras Públicas	
DIBUJO		Obras Públicas	

DETALLE CABIADA METÁLICA 1

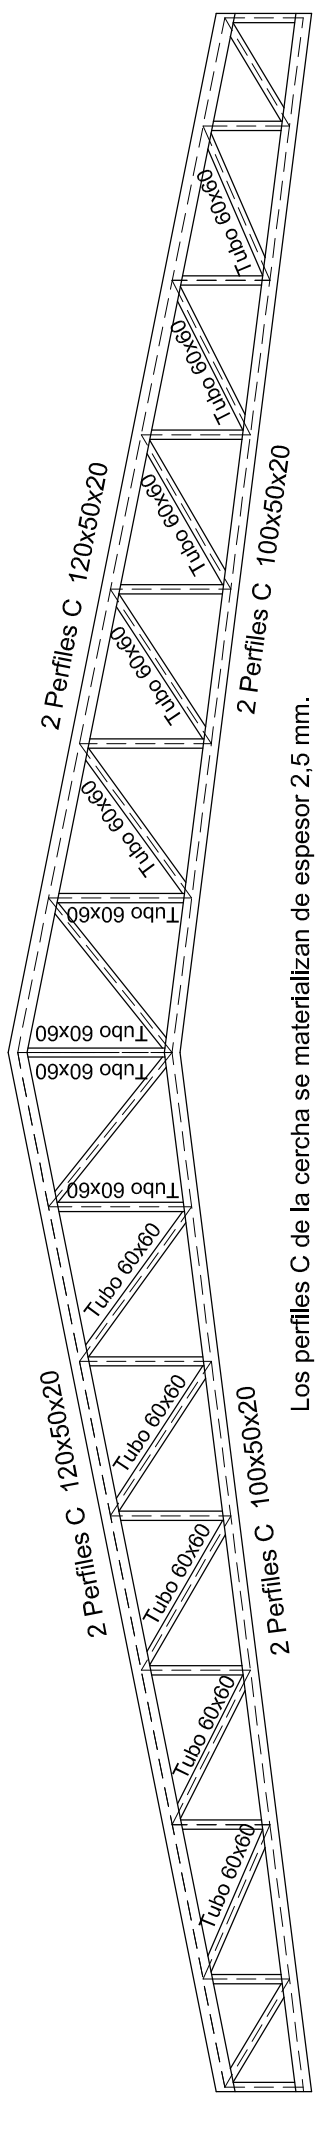

Los perfiles C de la cercha se materializan de espesor 2,5 mm.
Todas las diagonales y los montantes serán tubos de 60mmx60mm de 2 mm de espesor.

ESTRUCTURA DE CUBIERTA

ESTRUCTURA DE ENREPISO

PLANTA DE FUNDACIONES