

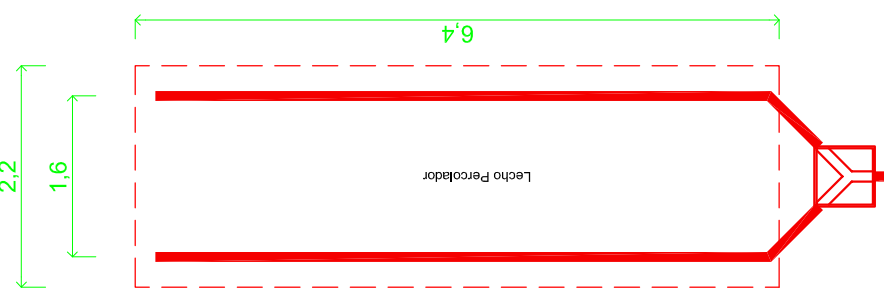



Designación		Categorías de desagüe		Artifacts y accesorios	
N°	Mat. Ø	N°	Met. Ø	Baño M	Baño V
Tramo	4 P.V.C 110	3	P.V.C 110	2 IP.D.M.-2 L* T.C.S.-1 P.P.-1 C.P.V.C Ø110 1 C.P.V.C Ø83-2 C.P.V.C Ø40	1 IP.D.M.-2 L* T.C.S.-2 M.C.-2 P.P.-1 C.P.V.C Ø110-1 C.P.V.C Ø83-2 C.P.V.C Ø40
Ventilación	2 P.V.C 110	-	-	Baño Dis	1 IP.D.M.-1 L* T.C.S.-1 C.P.V.C Ø110 -
Columna	-	-	-	Cocina	P.C.ZC.S.-des. P.V.C Ø 80 -don caucho sint. Ø 50
P.P.A	4 P.V.C 0.20	Carterías de agua			
C.I	2 H°C 0.60	Materiales y diámetros			
C.S	1 H°C 1.20	Subida ① Ø 25 mm - Ø 20 mm C.P. Ø 20 mm - Ø 20 mm			
L.N	1 tell perm.	Directa a T.R. y P.L. Distribución agua fría. A Terminaque. Distribución agua caliente.			

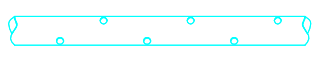

DETALLE DE LECHO NITRIFICANTE

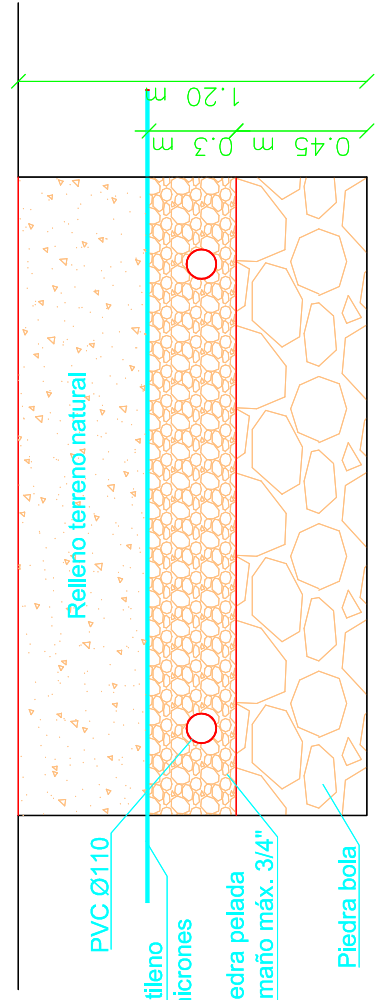

PVC Ø 110m, perforada en su media caña inferior con agujeros Ø 12 mm distribuidos en forma de tresbolillo con una separación entre ellos de 0,15m

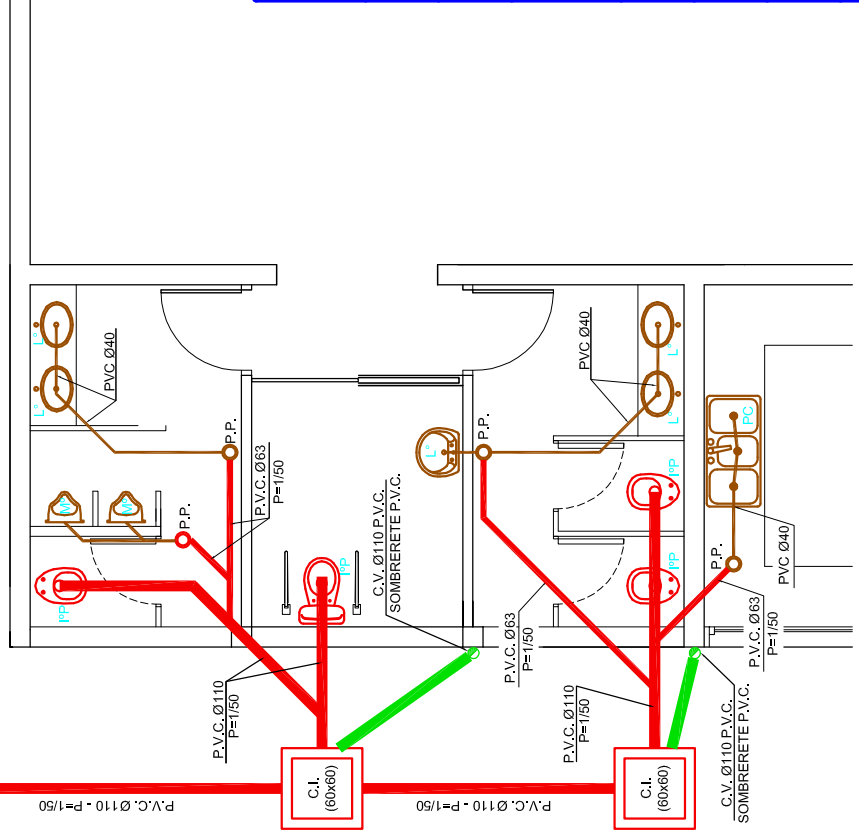

INSTALACIÓN DE CLOACA Esc. 1:75

MUNICIPALIDAD DE MALARGÜE

SECRETARIA DE OBRAS Y SERVICIOS PÚBLICOS		CÓDIGO
EXPEDIENTE	NÚMERO	
ESCALA 1:75	SALÓN DE USOS MÚLTIPLES	PLANO Nº 5
FECHA 02 - 03 - 2018	PLANO: INSTALACIONES SANITARIAS	ARCHIVO
PROYECTO	Obras Públicas	APROBACIÓN
CÁLCULO	Obras Públicas	
DIBUJO	Obras Públicas	

INSTALACIÓN DE AGUA