


INSTALACIÓN DE GAS

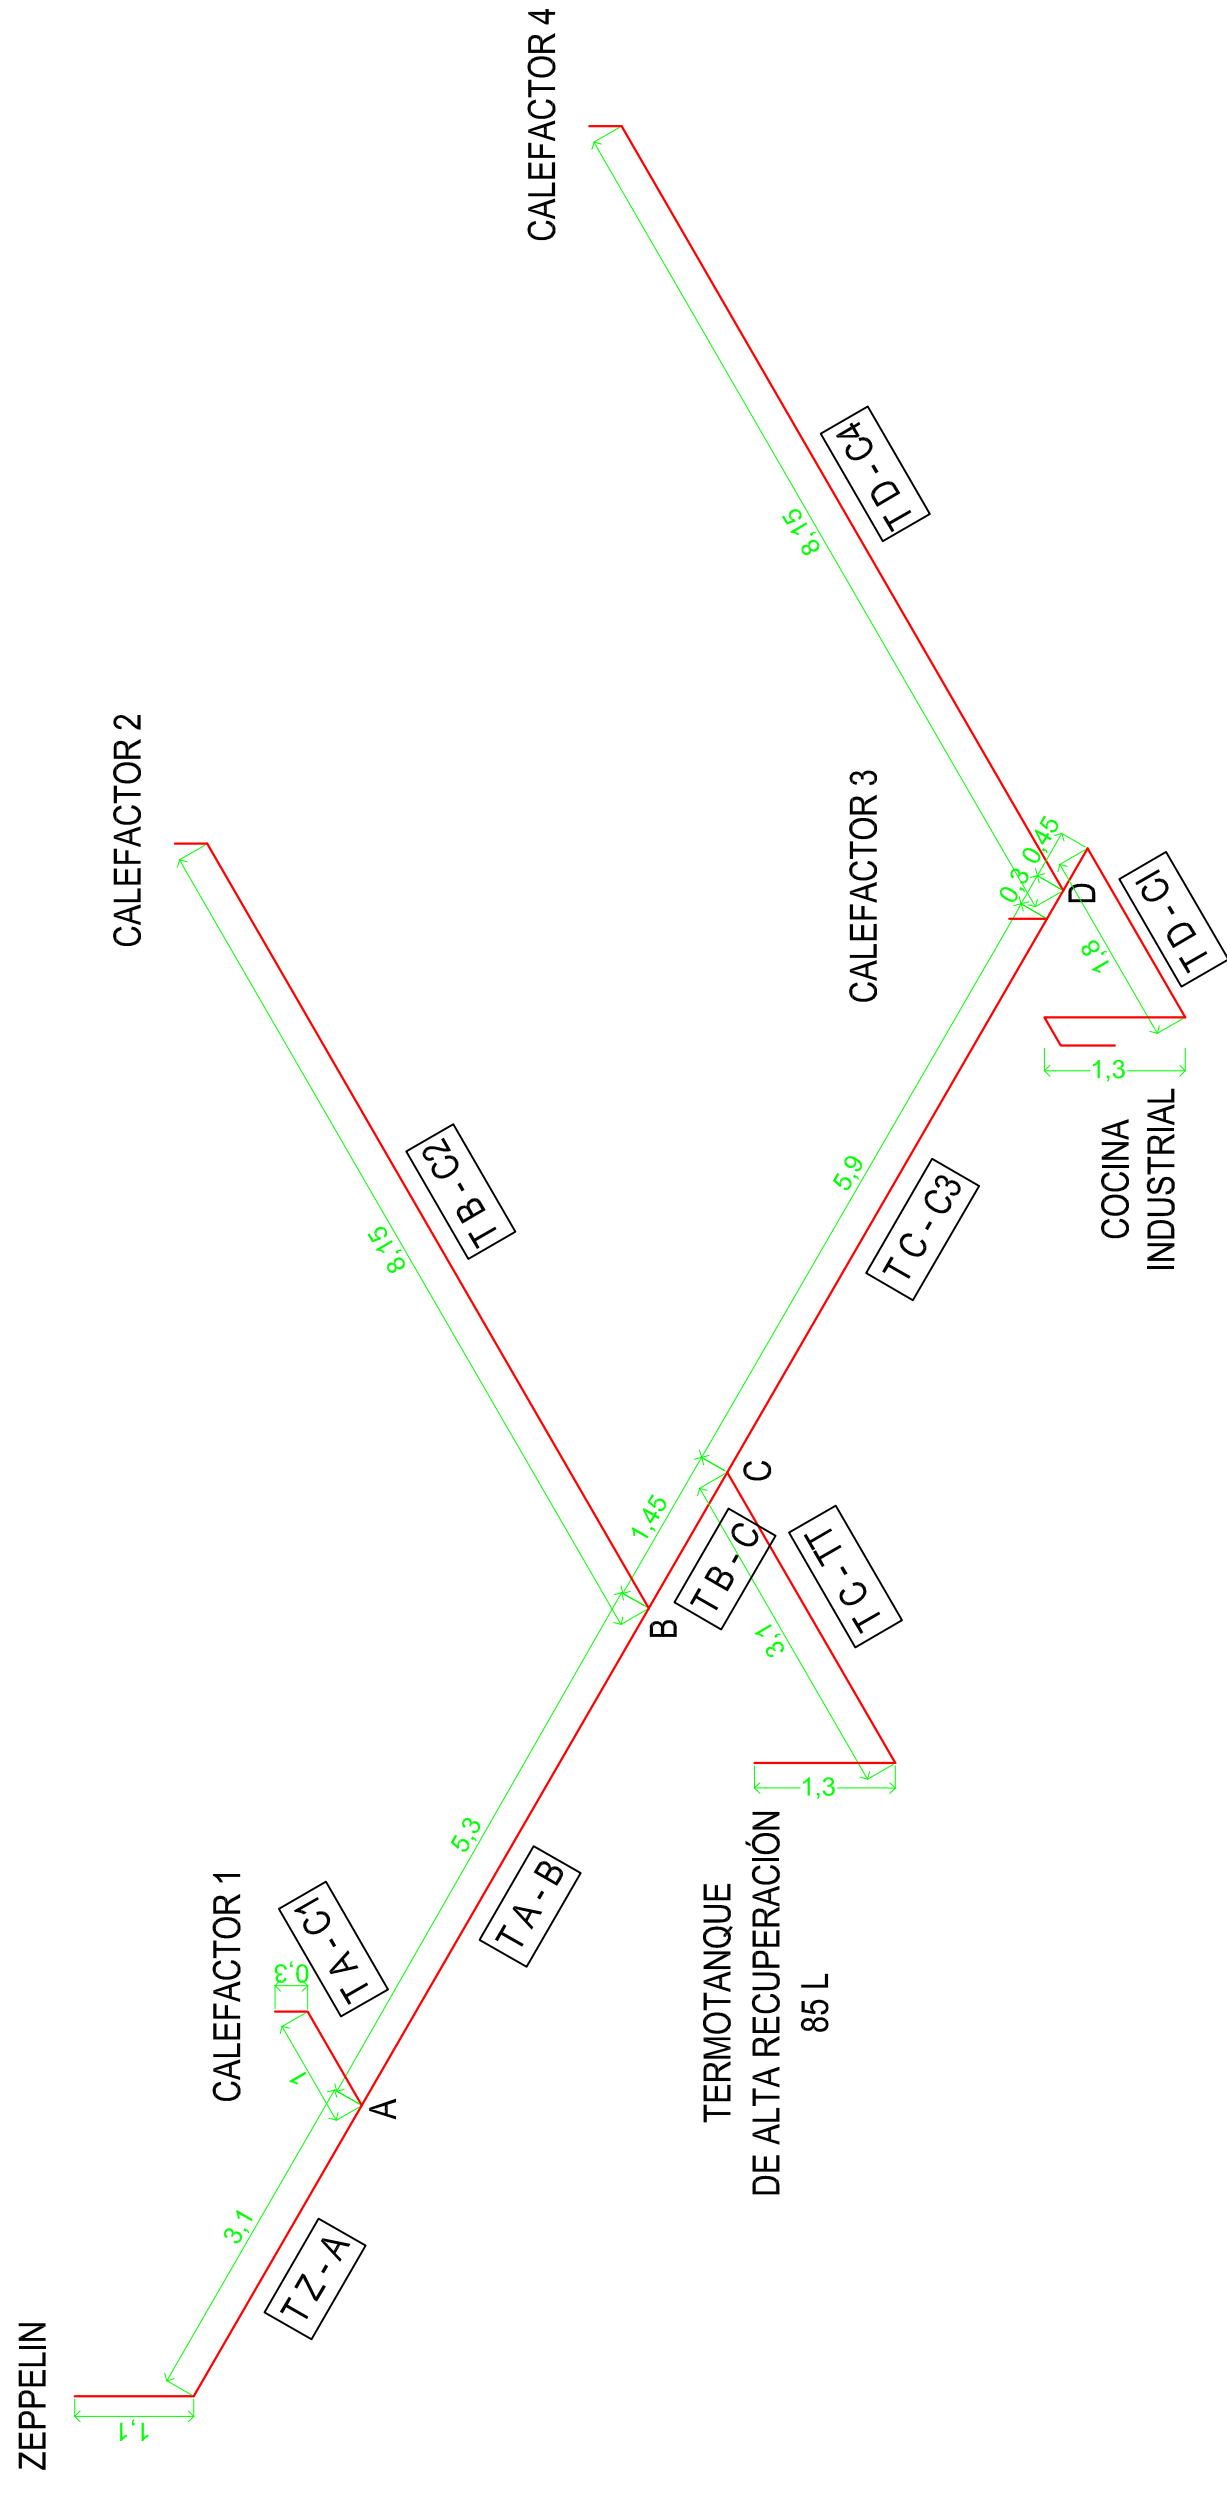

CÁLCULO DE CAÑERÍA

Tramo	Longitud Real [m]	Longitud Equivalente	Longitud de Cálculo	Consumo [m ³]	Díámetro
Z - A	25.5	6.2	31.7	9.01	40 mm
A - C1	5.5	3.8	9.3	0.61	20 mm
A - B	25.5	6.2	31.7	8.40	40 mm
B - C2	17.85	4.5	22.4	0.61	20 mm
B - C	25.5	6.2	31.7	7.78	40 mm
C - TT	15.35	4.3	19.7	2.47	25 mm
C - C3	25.5	6.2	31.7	5.31	40 mm
C3 - D	25.5	6.7	32.2	4.70	40 mm
D - C4	25.5	6.2	31.7	0.61	20 mm
D - CI	20.7	8.8	29.5	4.09	32 mm

MUNICIPALIDAD DE MALARGÜE	
SECRETARÍA DE OBRAS Y SERVICIOS PÚBLICOS	CÓDIGO
EXPEDIENTE	NUMERO
ESCALA 1:75	PLANO Nº 6
FECHA 02 - 03 - 2018	ARCHIVO
PROYECTO	PLANO: INSTALACIÓN DE GAS Obras Públicas
CÁLCULO	Obras Públicas
DIBUJO	Obras Públicas
APROBACIÓN	