



PLANTA

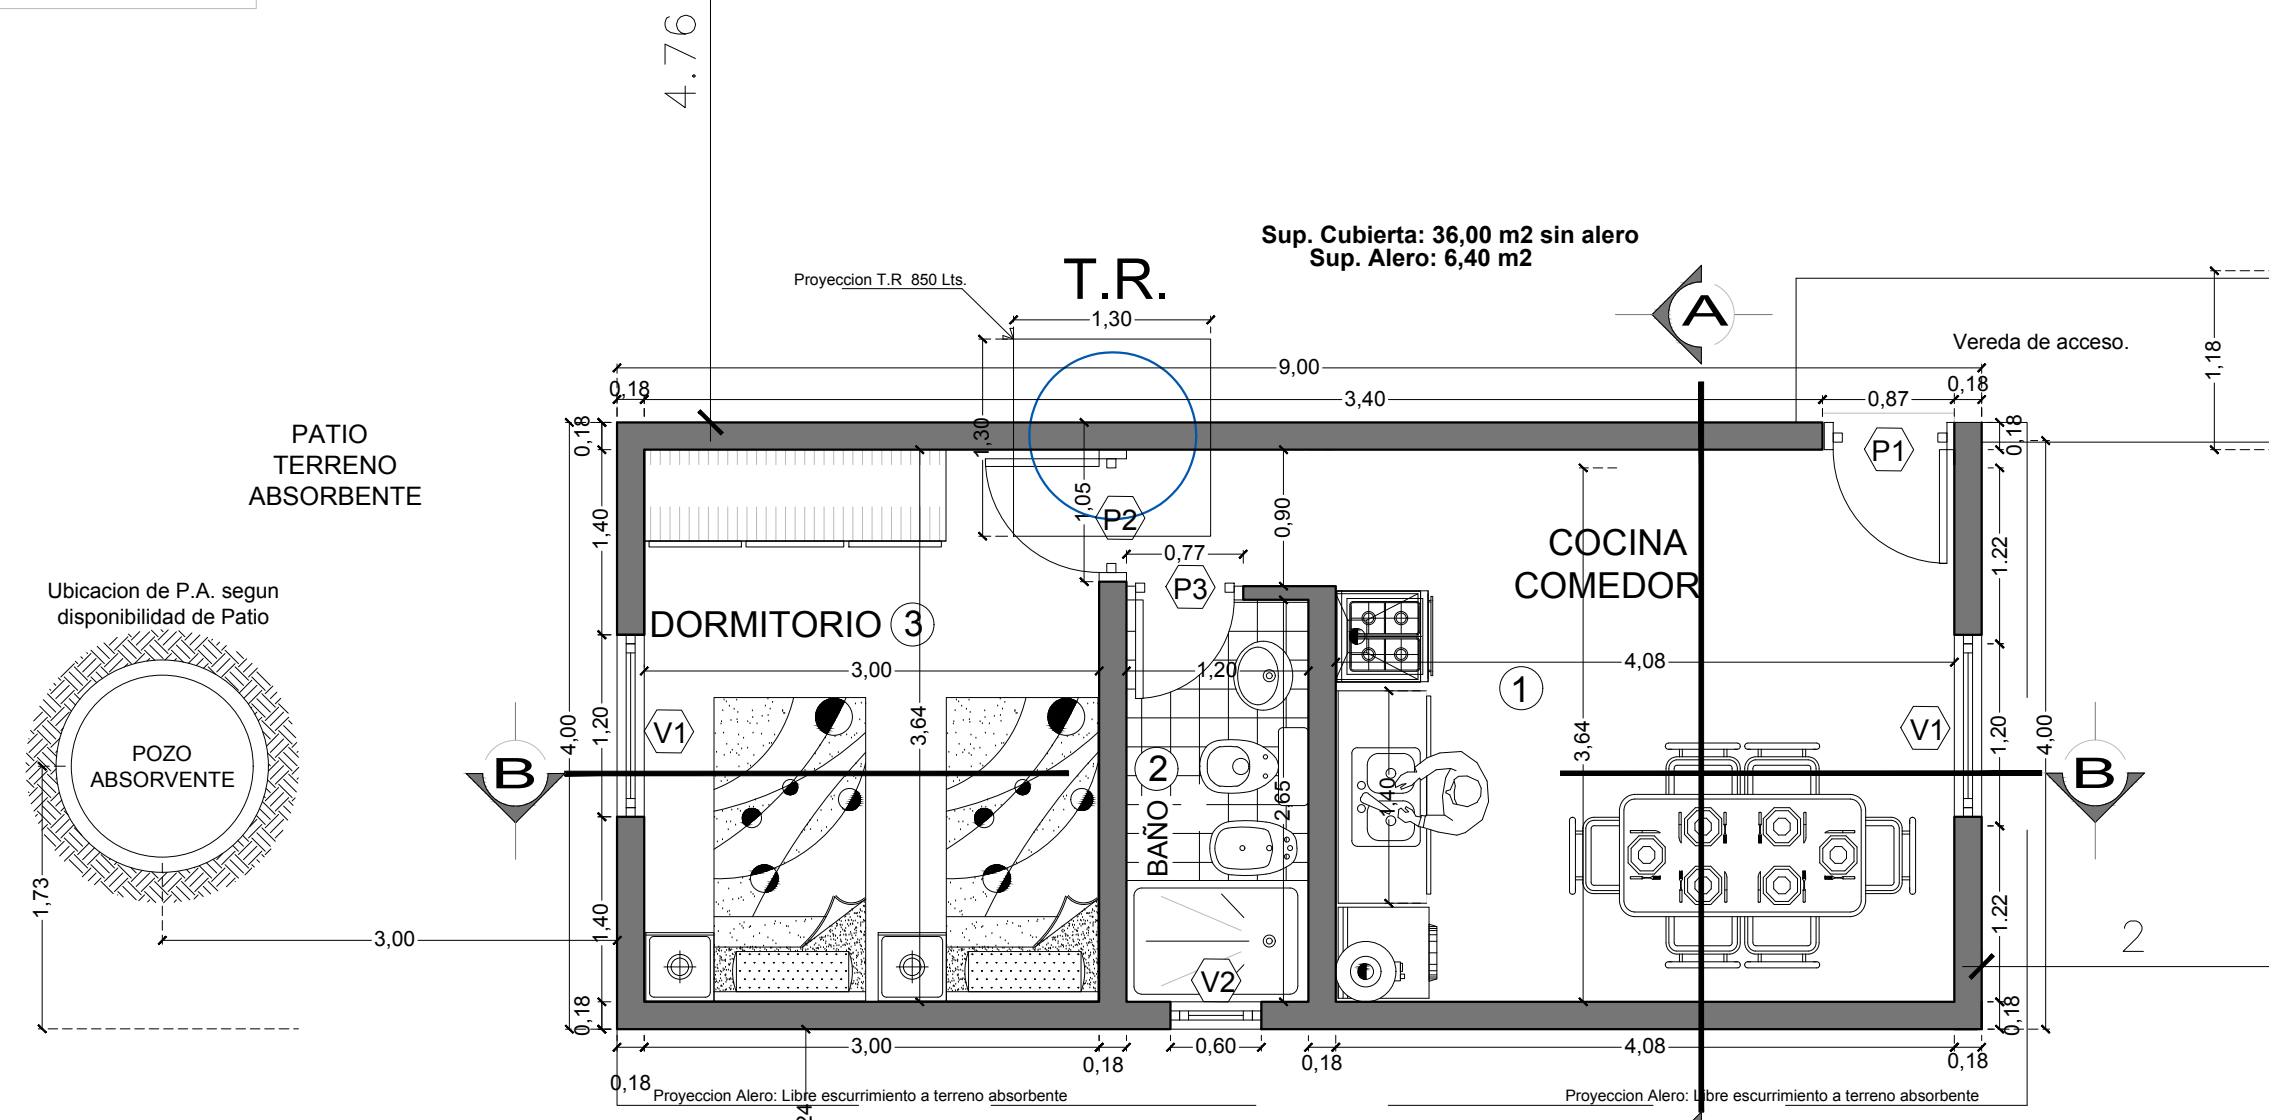


RESUMEN DE CARPINTERIA

P1	P2	P3
Cantidad: 1 (Uno)	Cantidad: 3 (Tres)	Cantidad: 1 (Uno)
Hojas: Maciza pino o Alamo	Hojas: Placa pino o Alamo	Hojas: Placa pino o Alamo
Marco: Madera Pino o Alamo	Marco: Madera Pino o Alamo	Marco: Madera Pino o Alamo
V1	V2	
Cantidad: 4 (Cuatro)	Cantidad: 4 (Cuatro)	
Hojas: Madera Pino o Alamo	Hojas: Madera Pino o Alamo	
Marco: Madera Pino o Alamo	Marco: Madera Pino o Alamo	


Corte A-A

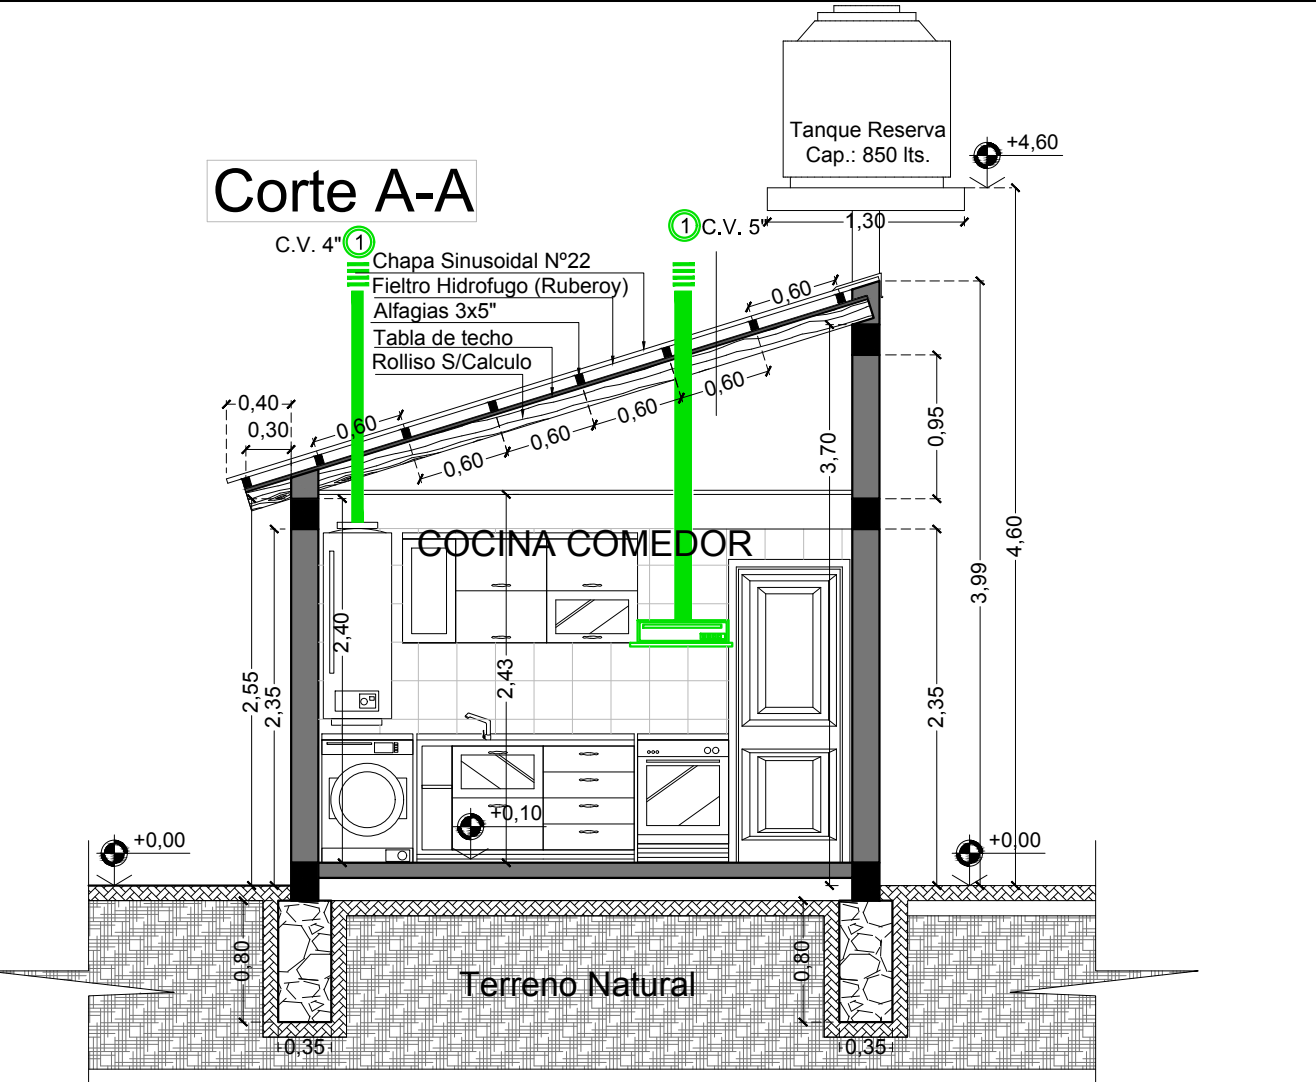

Corte B-B

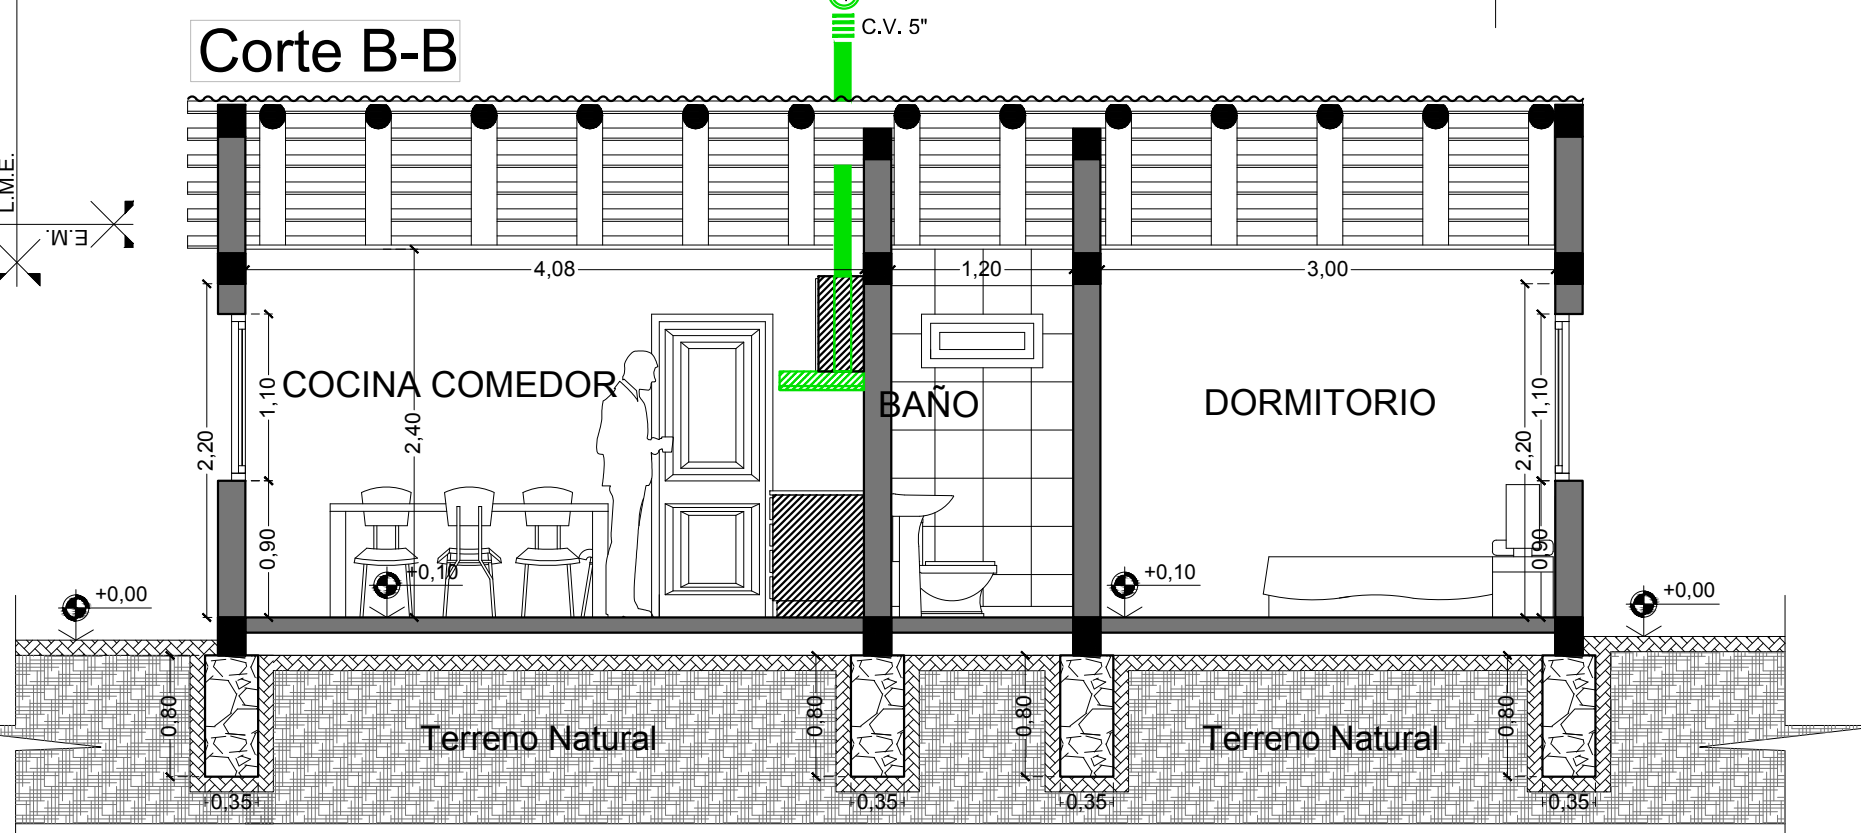

PERFIL URBANISTICO

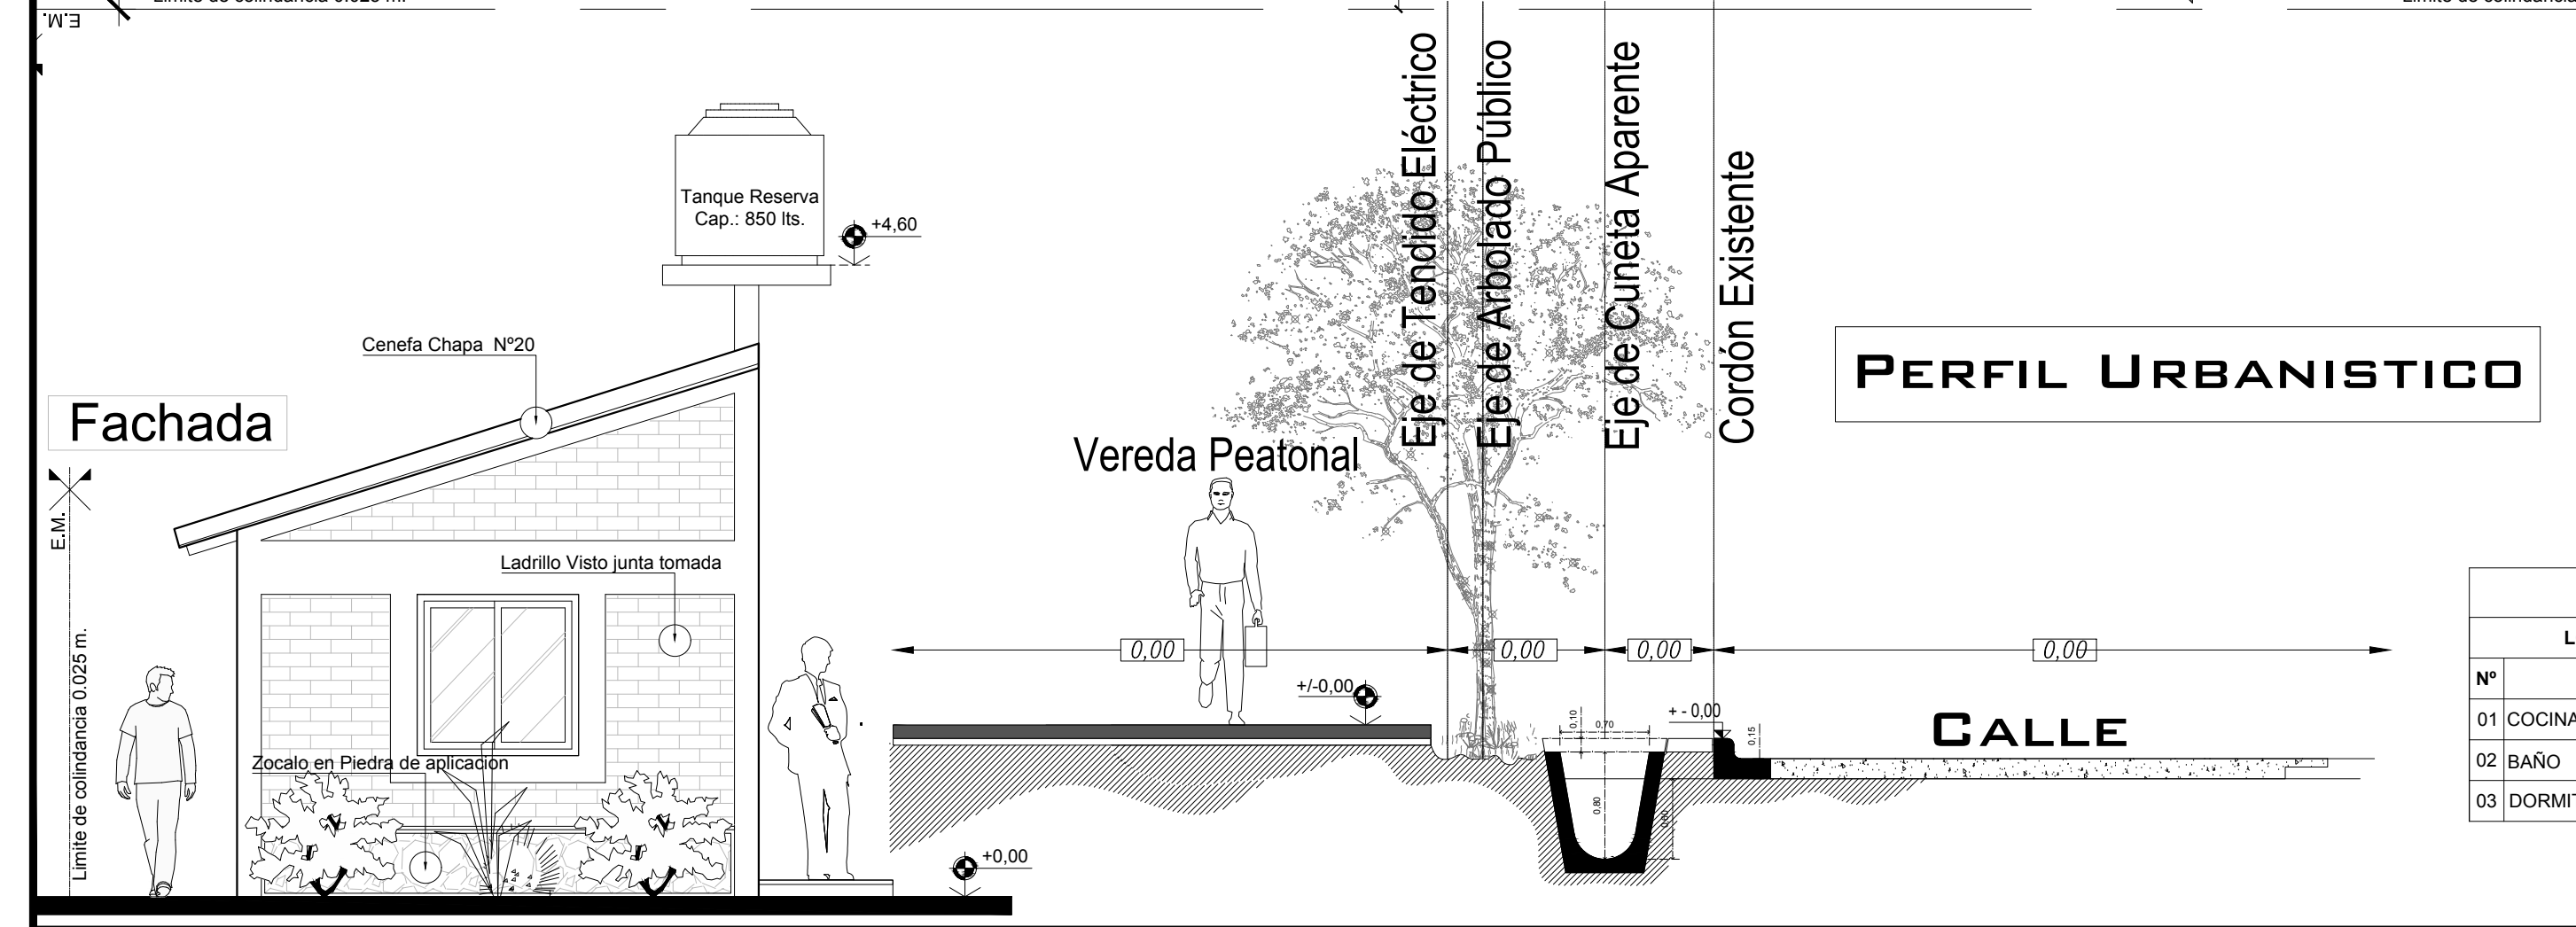

PLANILLA DE LOCALES							
Nº	LOCALES DESTINO	PISOS	ZÓCALOS	REVOQUES	REVEST.	CIELORRASOS	
						MUROS	CARPINTERIA
01	COCINA-COMEDOR	Contrapiso Llameado al cemento					
02	BAÑO	Contrapiso Llameado al cemento	Grueso Cementicio				
03	DORMITORIO	Contrapiso Llameado al cemento					

PLANILLA DE ILUMINACIÓN Y VENTILACIÓN								
Nº	LOCALES DESTINO	SUP. LOCAL m ²	TIPO DE ABERTURA	CANTIDAD	DIMENSIONES (m)		SUPERFICIES (m ²)	
					ALTO	ANCHO	ILUMINACIÓN	VENTILACIÓN
01	COCINA-COMEDOR	14,85 m ²	De Abrir	1	1,10 m	1,20 m	1,32 m	1,32 m 6,17 %
02	BAÑO	3,18 m ²	Paño Fijo y Banderola	1	0,40 m	0,60 m	0,24 m	0,24 m 8,00 %
03	DORMITORIO	10,90 m ²	De Abrir	1	1,10 m	1,20 m	1,32 m	1,32 m 12,5 %

OBRA: VIVIENDAS MODULOS HABITACIONALES 20 Unidades

UBICACIÓN: Mosconi y 16 de Noviembre B° Colonia Pehuénche

PROPIETARIO: Loteo Madres Malarguinas

DOMICILIO: -----

DNI: -----

FIRMA PROPIETARIO: -----

SUP. CUBIETA.: 44,00 m²

SUP. SEMI CUBIERTA: 6,40 m²

SUP. CUBIERTA TOTAL: 50,40 m²

SUP. TERRENO: 00,00 m²

SUP. LIBRE: 00,00 m²

PLANO: ARQUITECTURA

Escalas: **A1**

1/50

CROQUIS de UBICACION

PROYECTO: MUNICIPALIDAD DE MALARGUE

CALCULO: MUNICIPALIDAD DE MALARGUE

DIRECCION TÉCNICA: MUNICIPALIDAD DE MALARGUE

CONDUCCION DE OBRA: MUNICIPALIDAD DE MALARGUE

VISACION PREVIA: -----

VISACION FINAL: -----