


DETALLE COLECTOR

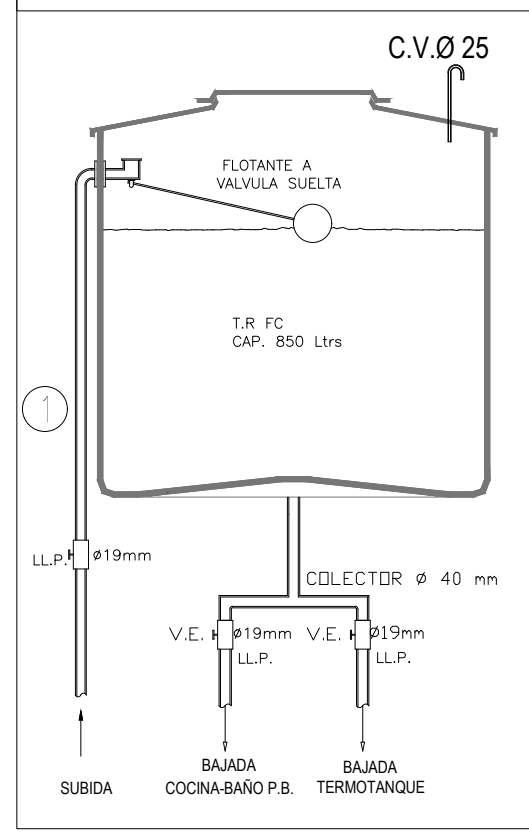

REFERENCIAS

- Red de Distribución de Agua**
- Fría
 - Caliente
 - Directa
- Distribución Agua Fría**
- Aliment. Exclus. Termotanque
 - Distribución Agua Caliente
 - Termotanque


Red de Desagüe Cloacal

- Ramal Principal
 - Ramal Secundario
 - Caño de PVC Ø 110 x 3.2 mm.
 - Caño de PVC Ø 63 x 3.2 mm.
 - Caño de PVC Ø 40 x 3.2 mm.
- Ventilaciones**
- Ramal de Ventilación PVC Ø 110
 - Caño de Ventilación PVC Ø 110
 - Caño de Ventilación Galv. Ø 4"
 - Caño de Ventilación Galv. Ø 5"


Desagües Pluviales

- Ramal de Desagüe Pluvial
- Caño de PVC Ø 110 x 3.2 mm.
- Boca de Desagüe c/ Rejilla
- Boca de Acceso Tapada

PLANTA SANITARIA

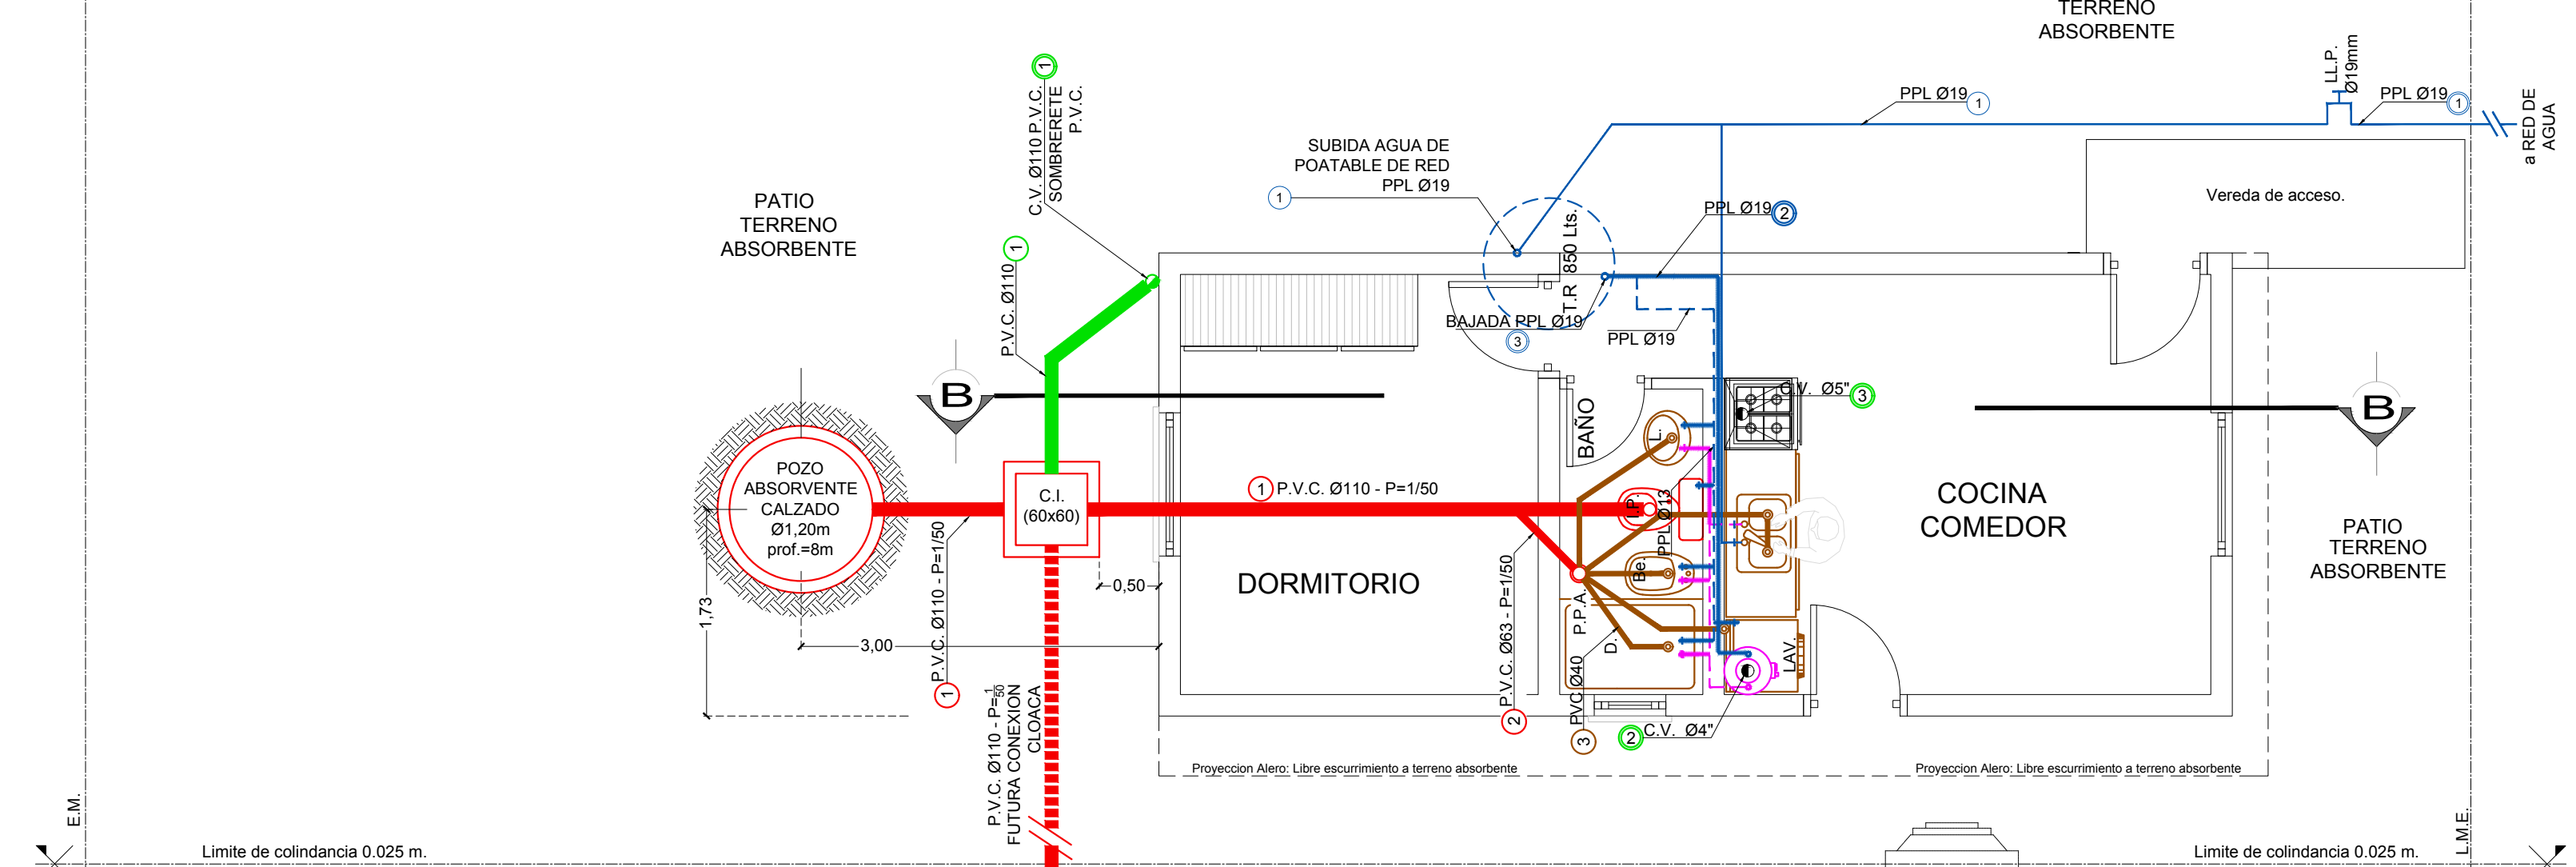

CORTE SANITARIA (B-B)

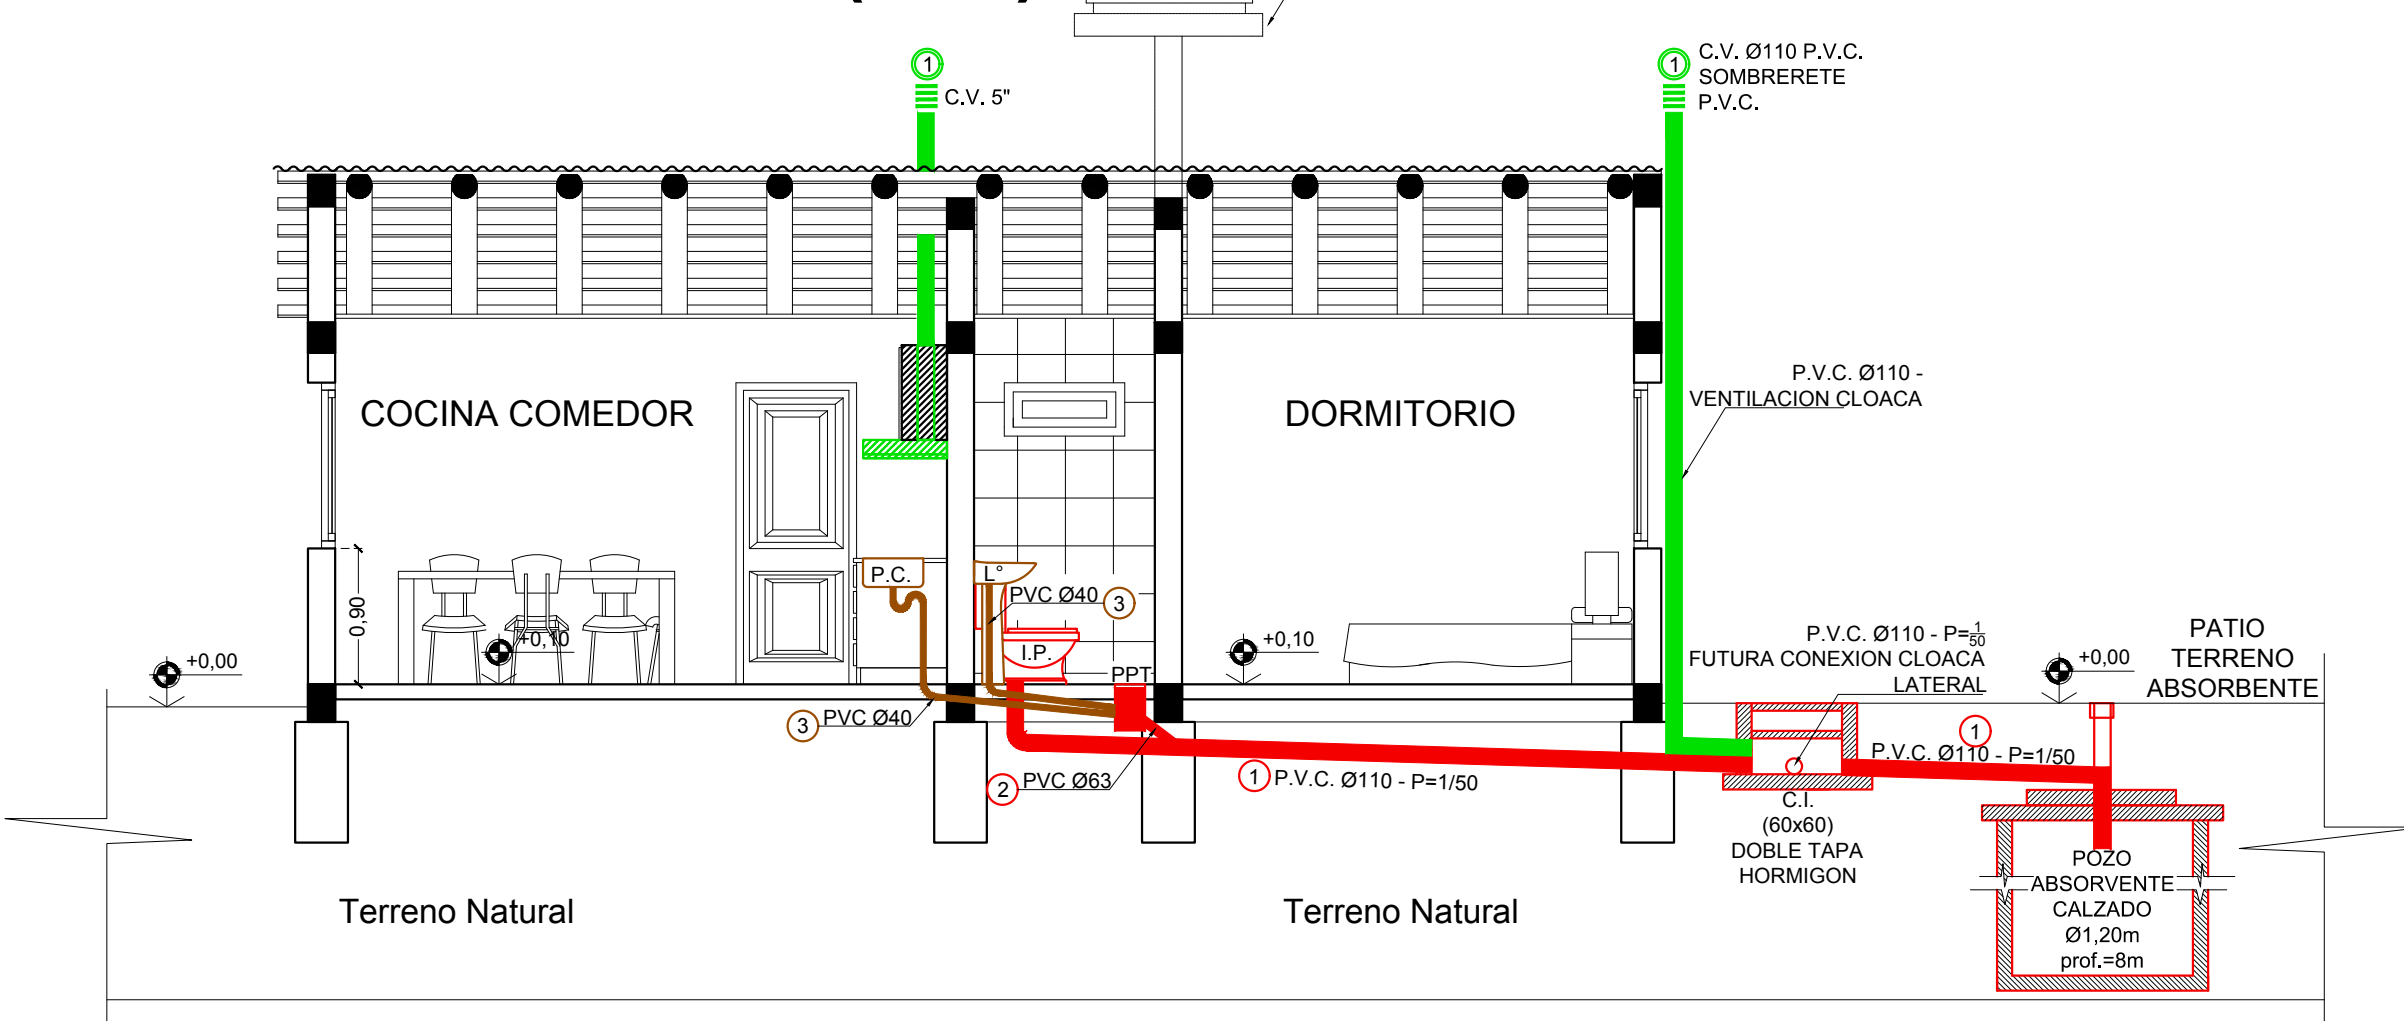

CUADRO RESUMEN

DESIG.	CAÑERÍAS DE DESAGÜE								ARTEFACTOS Y ACCESORIOS		
	PRIMARIAS		SECUNDARIAS		VENTILACIÓN		PLUVIALES				
Nº	MAT.	Ø / esp.	Nº	MAT.	Ø / esp.	Nº	MAT.	Ø / esp.	Nº	MAT.	Ø / esp.
TRAMO	1	P.V.C.	110 / 3.2	3	P.V.C.	40 / 3.2	1	P.V.C.	110 / 3.2		
	2	P.V.C.	63 / 3.2								
H.COL.	1	P.V.C.	110 / 3.2			1	P.V.C.	110 / 3.2			
						2	GALV.	4"			
						3	GALV.	5"			
						4	P.V.C.	63 / 3.2			
COLUM.											

CAÑERÍAS DE AGUA FRÍA Y CALIENTE									
Nº	1	1	2	1					
Ø	PPL Ø13mm	PPL Ø13mm	PPL Ø19mm	PPL Ø19mm					

MATERIALES Y DIAMETROS										
Ø	PPL Ø13mm	PPL Ø13mm	PPL Ø19mm	PPL Ø19mm	PPL Ø19mm	PPL Ø19mm	PPL Ø19mm	PPL Ø19mm	PPL Ø19mm	PPL Ø19mm

EXPT. N SOLICITUD PLANO S1

OBRA: VIVIENDAS MODULOS HABITACIONALES 20 Unidades

UBICACIÓN: Mosconi y 16 de Noviembre B° Colonia Pehuenche


PROPIETARIO: Loteo Madres Malarguinas

DOMICILIO:

DNI:

PROYECTO MUNICIPAL FIRMA DE PROPIETARIO

CROQUIS de UBICACION

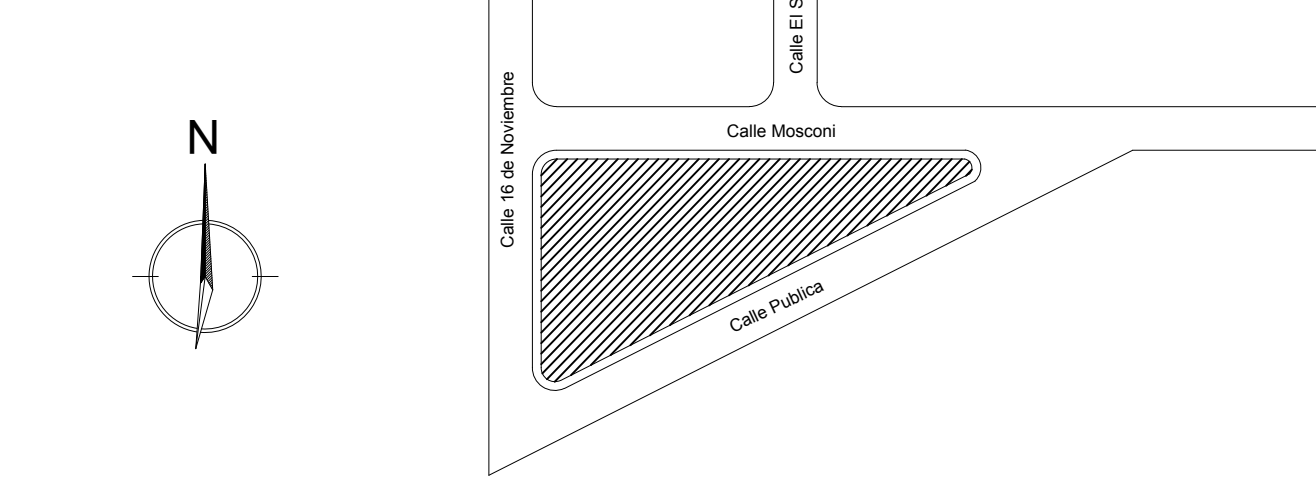

ANTECEDENTES VISADO