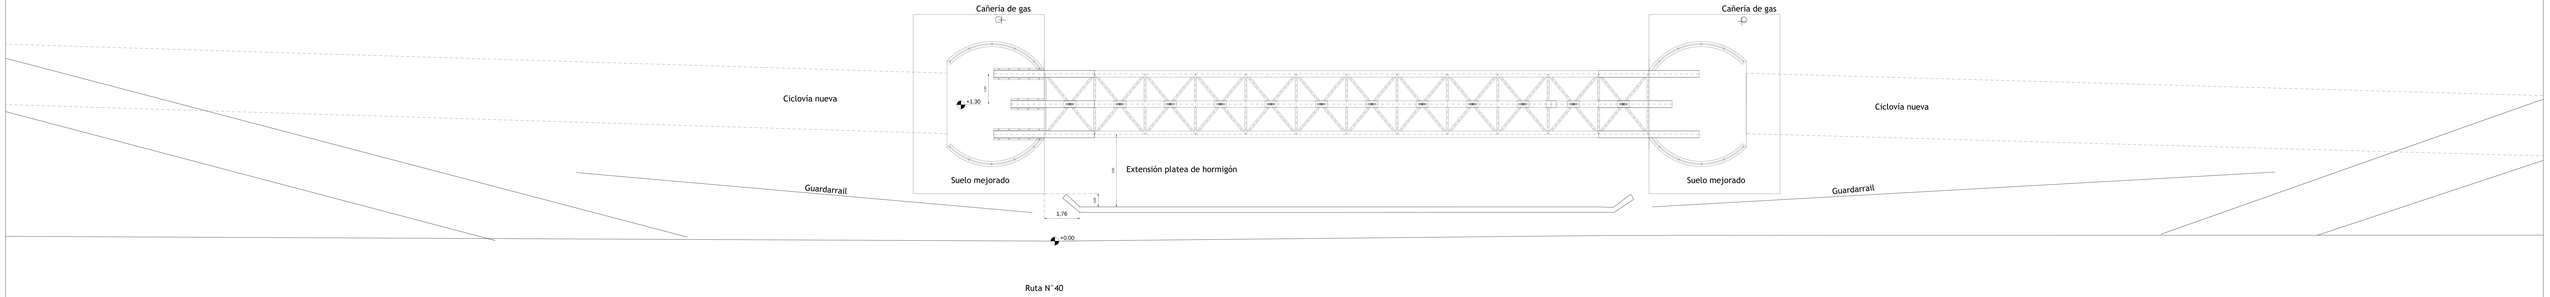


# PLANTA ENTORNO INMEDIATO

| | | | |
|---|---|---|---|
| MUNICIPALIDAD DE MALARGÜE | | | |
| SECRETARÍA DE OBRAS Y SERVICIOS PÚBLICOS | | | |
| ARCHIVO DIGITAL: | Puente ciclovia.dwg | | REVISIÓN Nº1 |
| ESCALA 1:20 | OBRA: PUENTE CICLOVIA NORTE SOBRE ARROYO LA BEBIDA | | PLANO Nº 7 |
| FECHA 01/10/17 | PLANO: PLANTA ENTORNO INMEDIATO | | |
| PROYECTO | Oficina técnica Obras Públicas | APROBACIÓN | |
| CALCULO | Oficina técnica Obras Públicas | | |
| DIBUJO | Oficina técnica Obras Públicas | | |