



PLANTA ESTRUCTURA METÁLICA

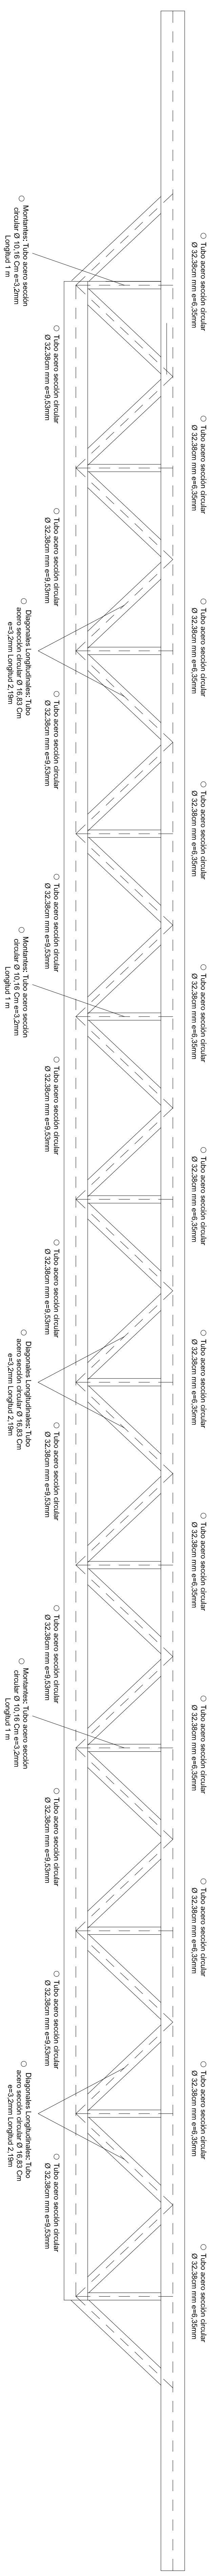

VISTA LATERAL ESTRUCTURA METÁLICA

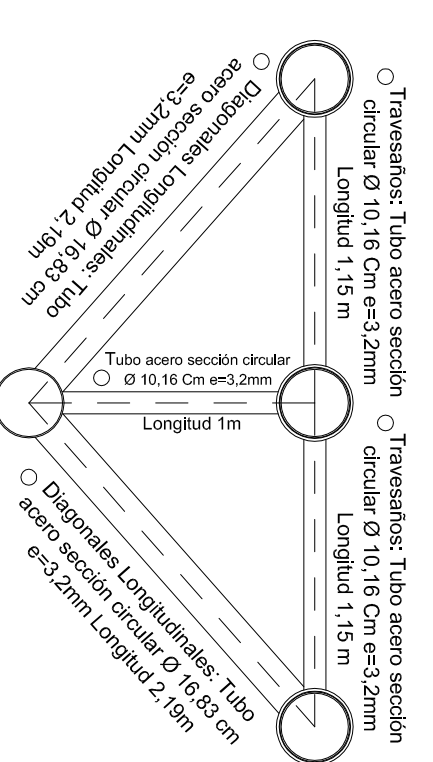

VISTA TRANSVERSAL ESTRUCTURA METÁLICA

MUNICIPALIDAD DE MALARGÜE	
SECRETARÍA DE OBRAS Y SERVICIOS PÚBLICOS	
ARCHIVO DIGITAL	Puente ciclovia.dwg
ESCALA	OBRA: PUENTE CICLOVIA NORTE SOBRE ARROYO LA BEBIDA
FECHA:28/02/18	PLANO ESTRUCTURAL: PLANTA Y VISTAS
PROYECTO	Oficina técnica Obras Públicas
CALCULO	Oficina técnica Obras Públicas
DIBUJO	Oficina técnica Obras Públicas
	REVISIÓN N°1
	PLANO
	N° 2
	APROBACION