


## ESQUEMA DE UNIONES -CORDONES SUPERIORES

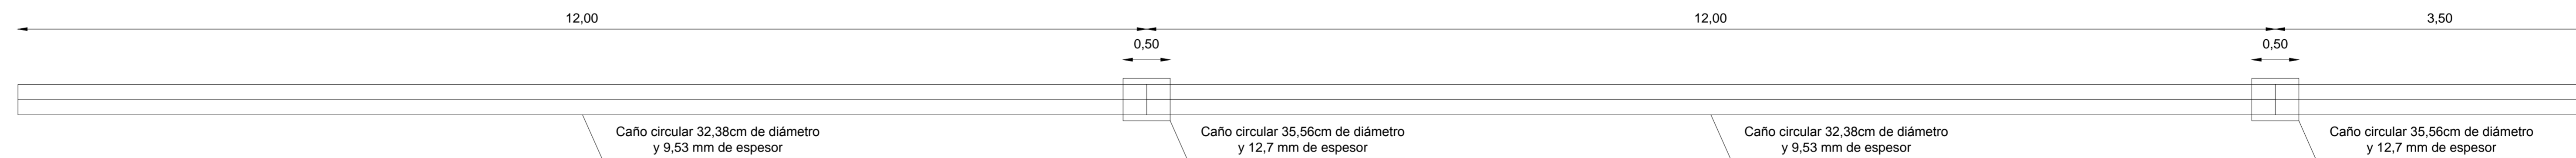

## ESQUEMA DE UNIONES - CORDÓN INFERIOR

MUNICIPALIDAD DE MALARGÜE		
SECRETARÍA DE OBRAS Y SERVICIOS PÚBLICOS		
ARCHIVO DIGITAL	Puente ciclovia.dwg	REVISIÓN N°1
ESCALA 1:35	OBRA: PUENTE CICLOVIA NORTE SOBRE ARROYO LA BEBIDA	PLANO N° 3
FECHA:11/09/17	PLANO: UNIONES DE CAÑOS PRINCIPALES	
PROYECTO	Oficina técnica Obras Públicas	APROBACIÓN
CALCULO	Oficina técnica Obras Públicas	
DIBUJO	Oficina técnica Obras Públicas	