
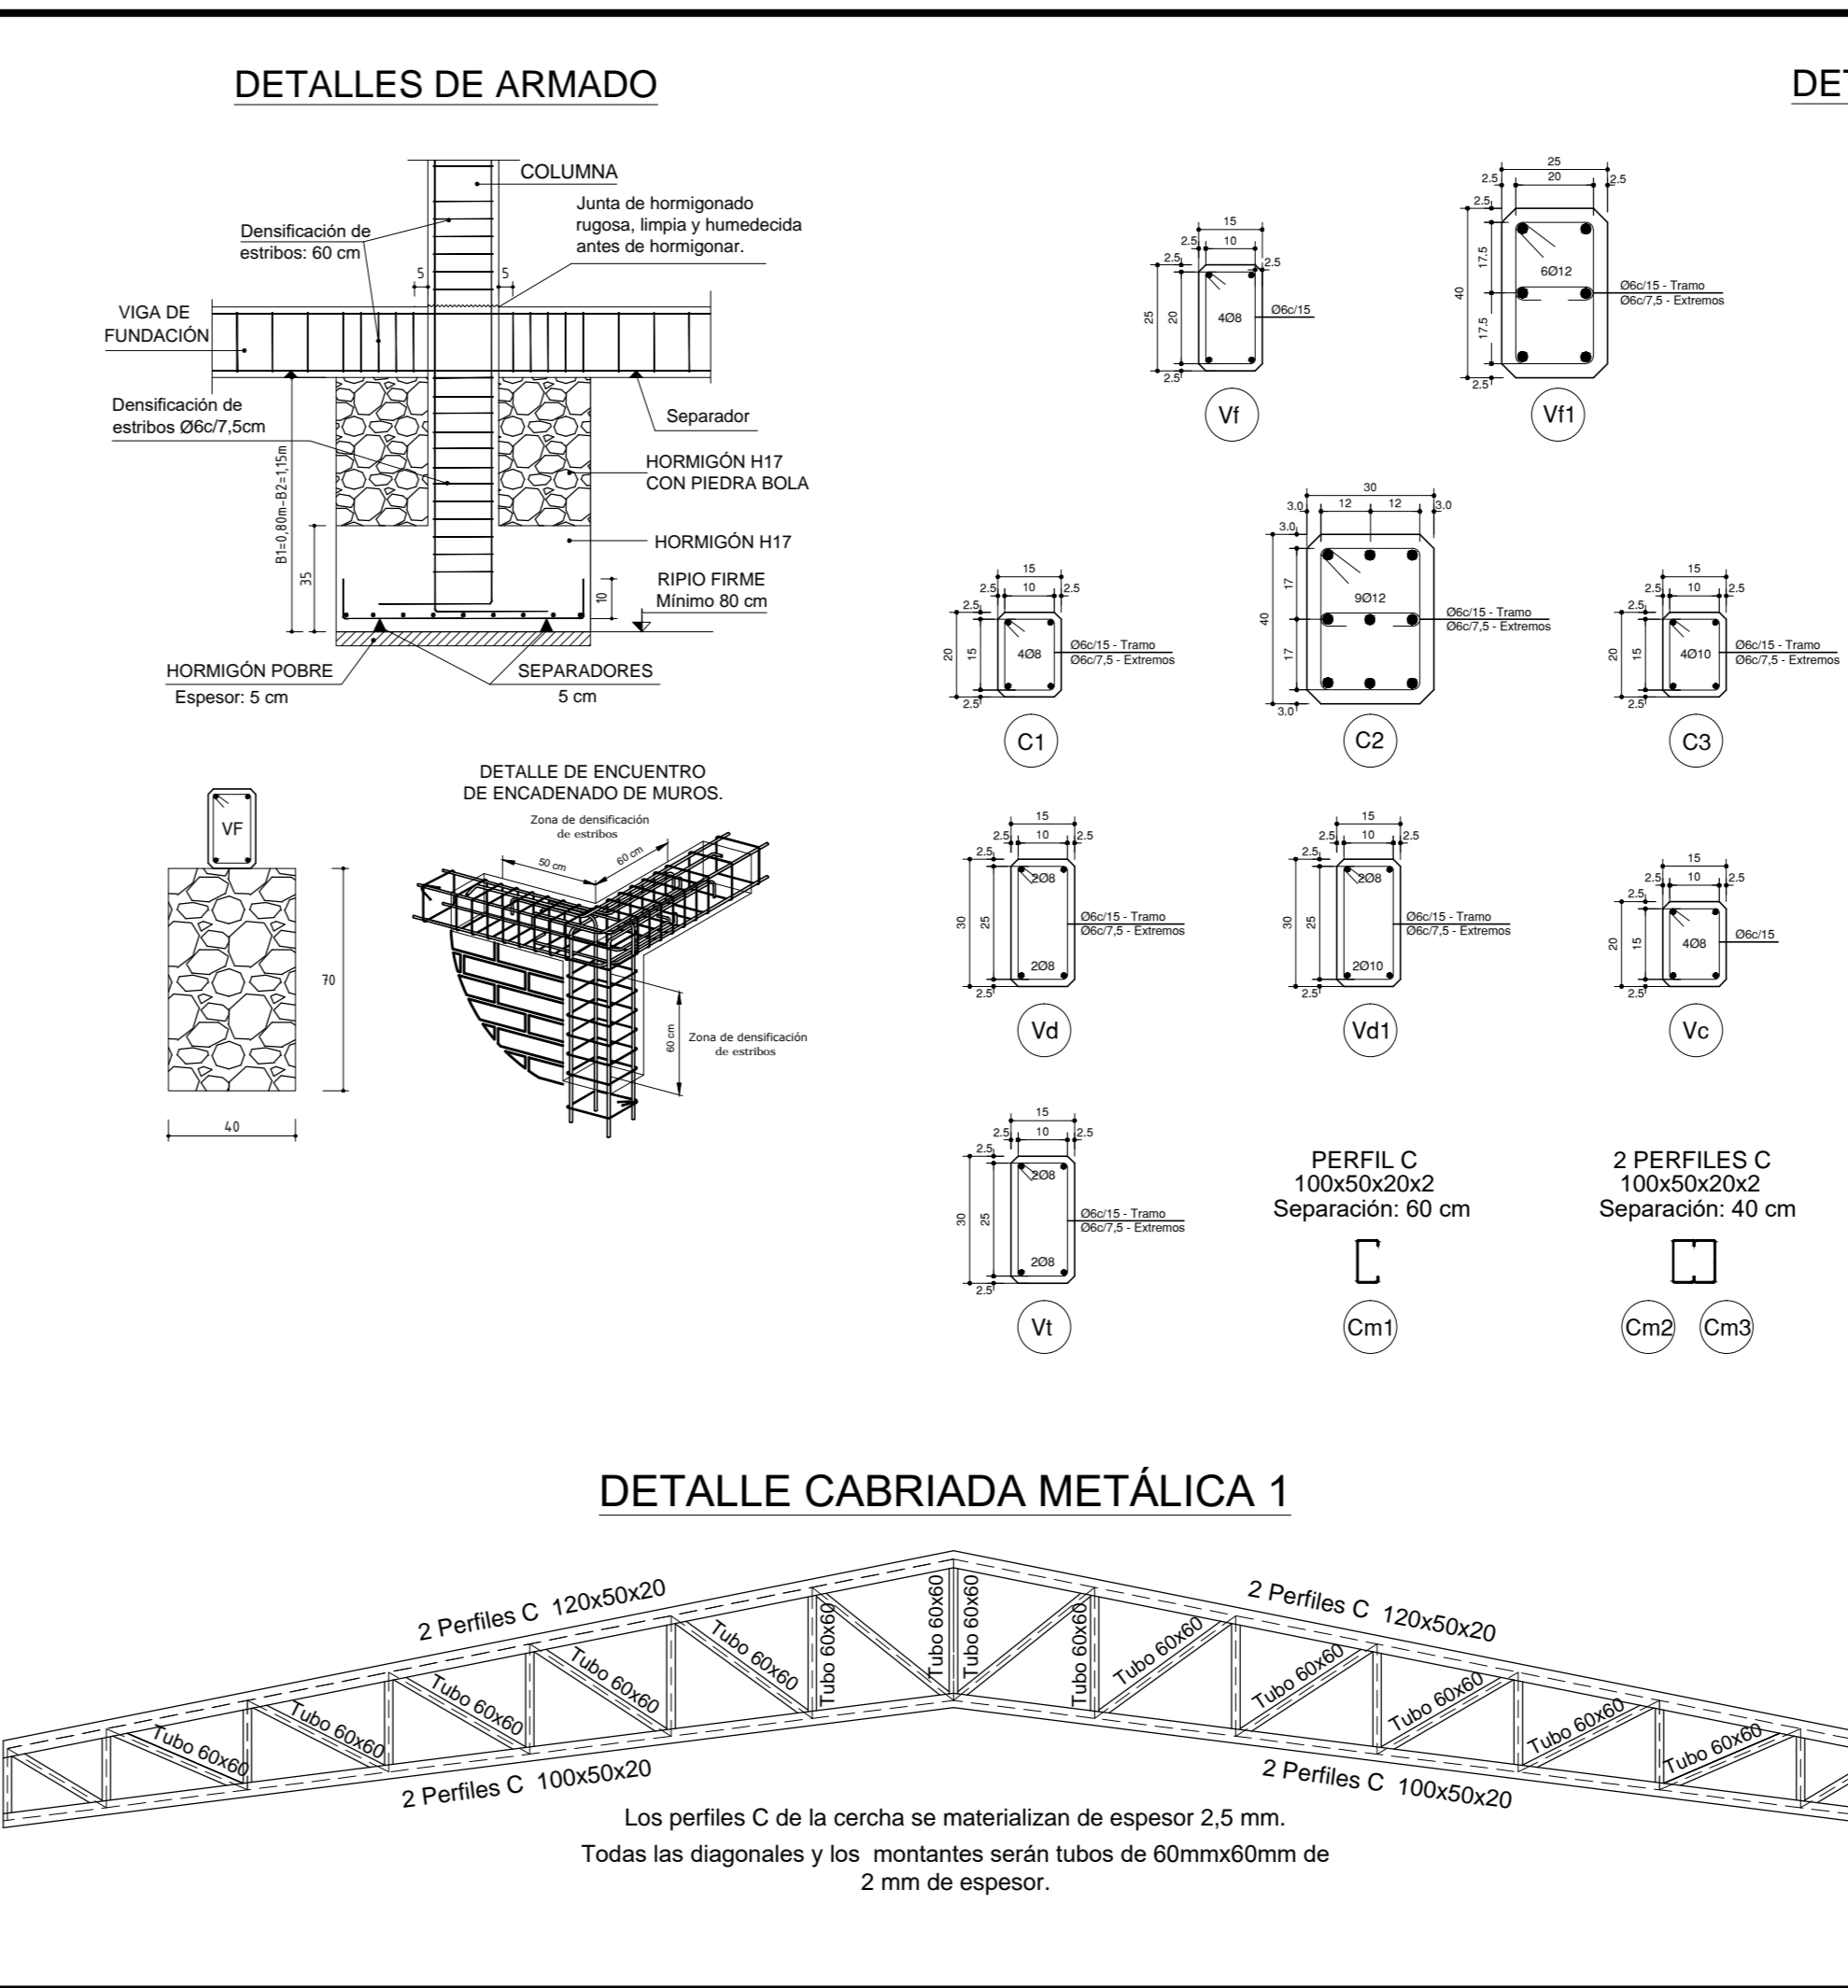
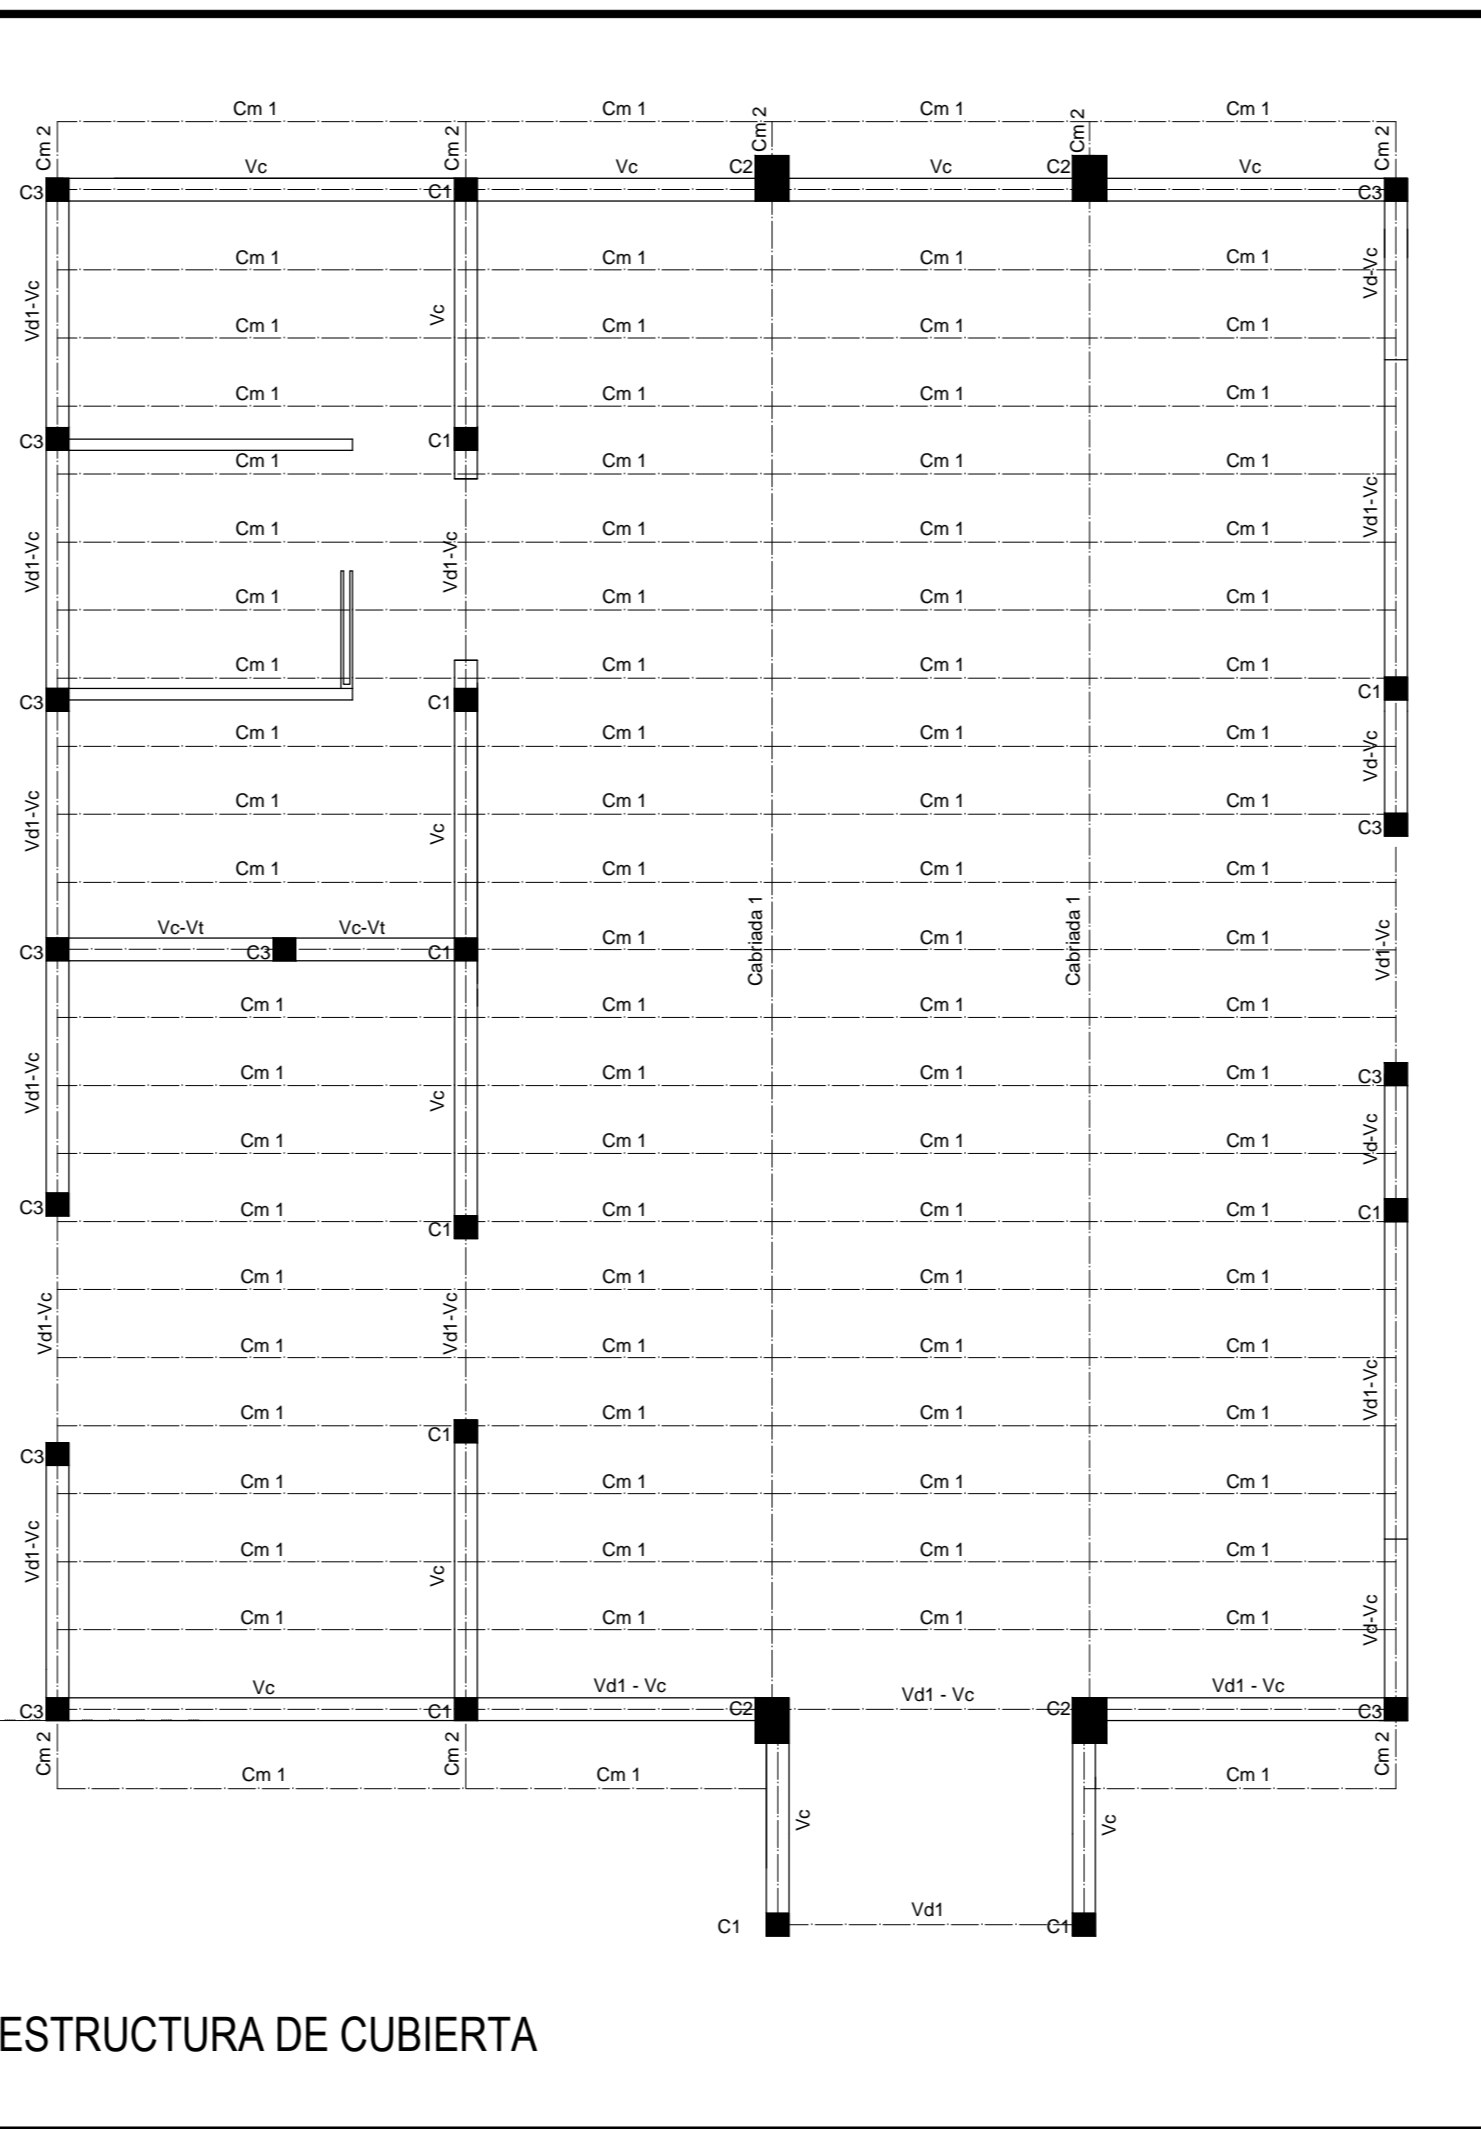
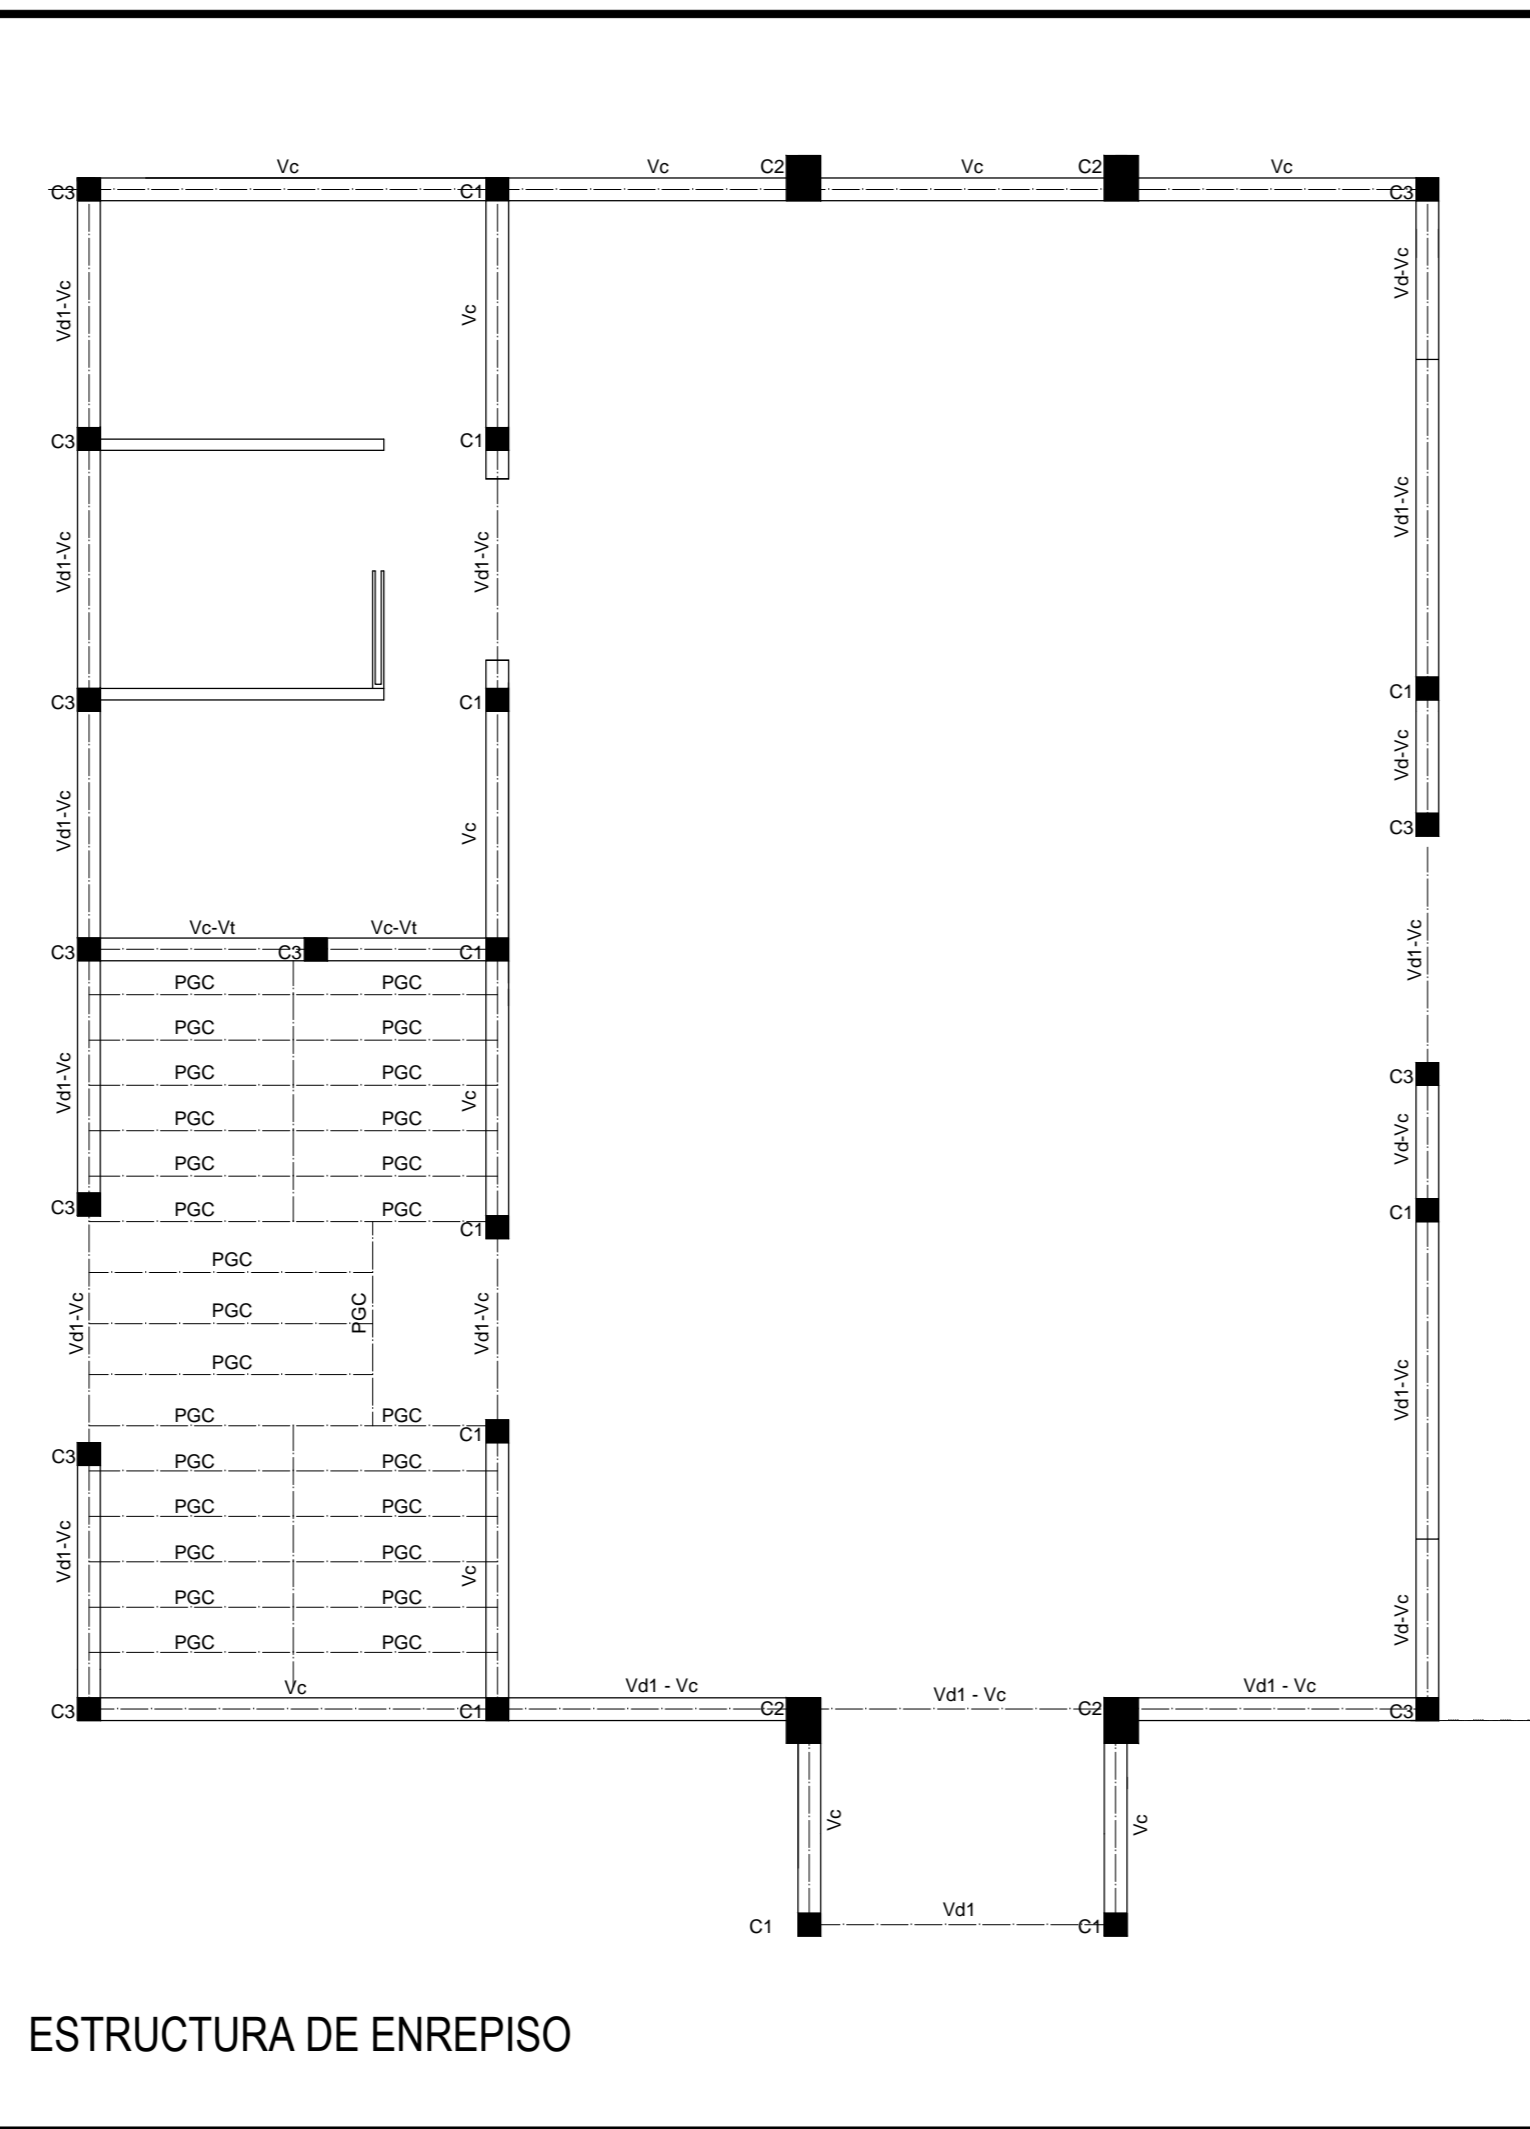


MUNICIPALIDAD DE MALARGÜE  
SECRETARÍA DE OBRAS Y SERVICIOS PÚBLICOS

EXPEDIENTE	NÚMERO	CÓDIGO
ESCALA 1:75	SALÓN DE USOS MÚLTIPLES	PLANO Nº 1
FECHA 02-03-2018	PLANO: ARQUITECTURA	ARCHIVO
PROYECTO	Obras Públicas	APROBACIÓN
CÁLCULO	Obras Públicas	
DIBUJO	Obras Públicas	

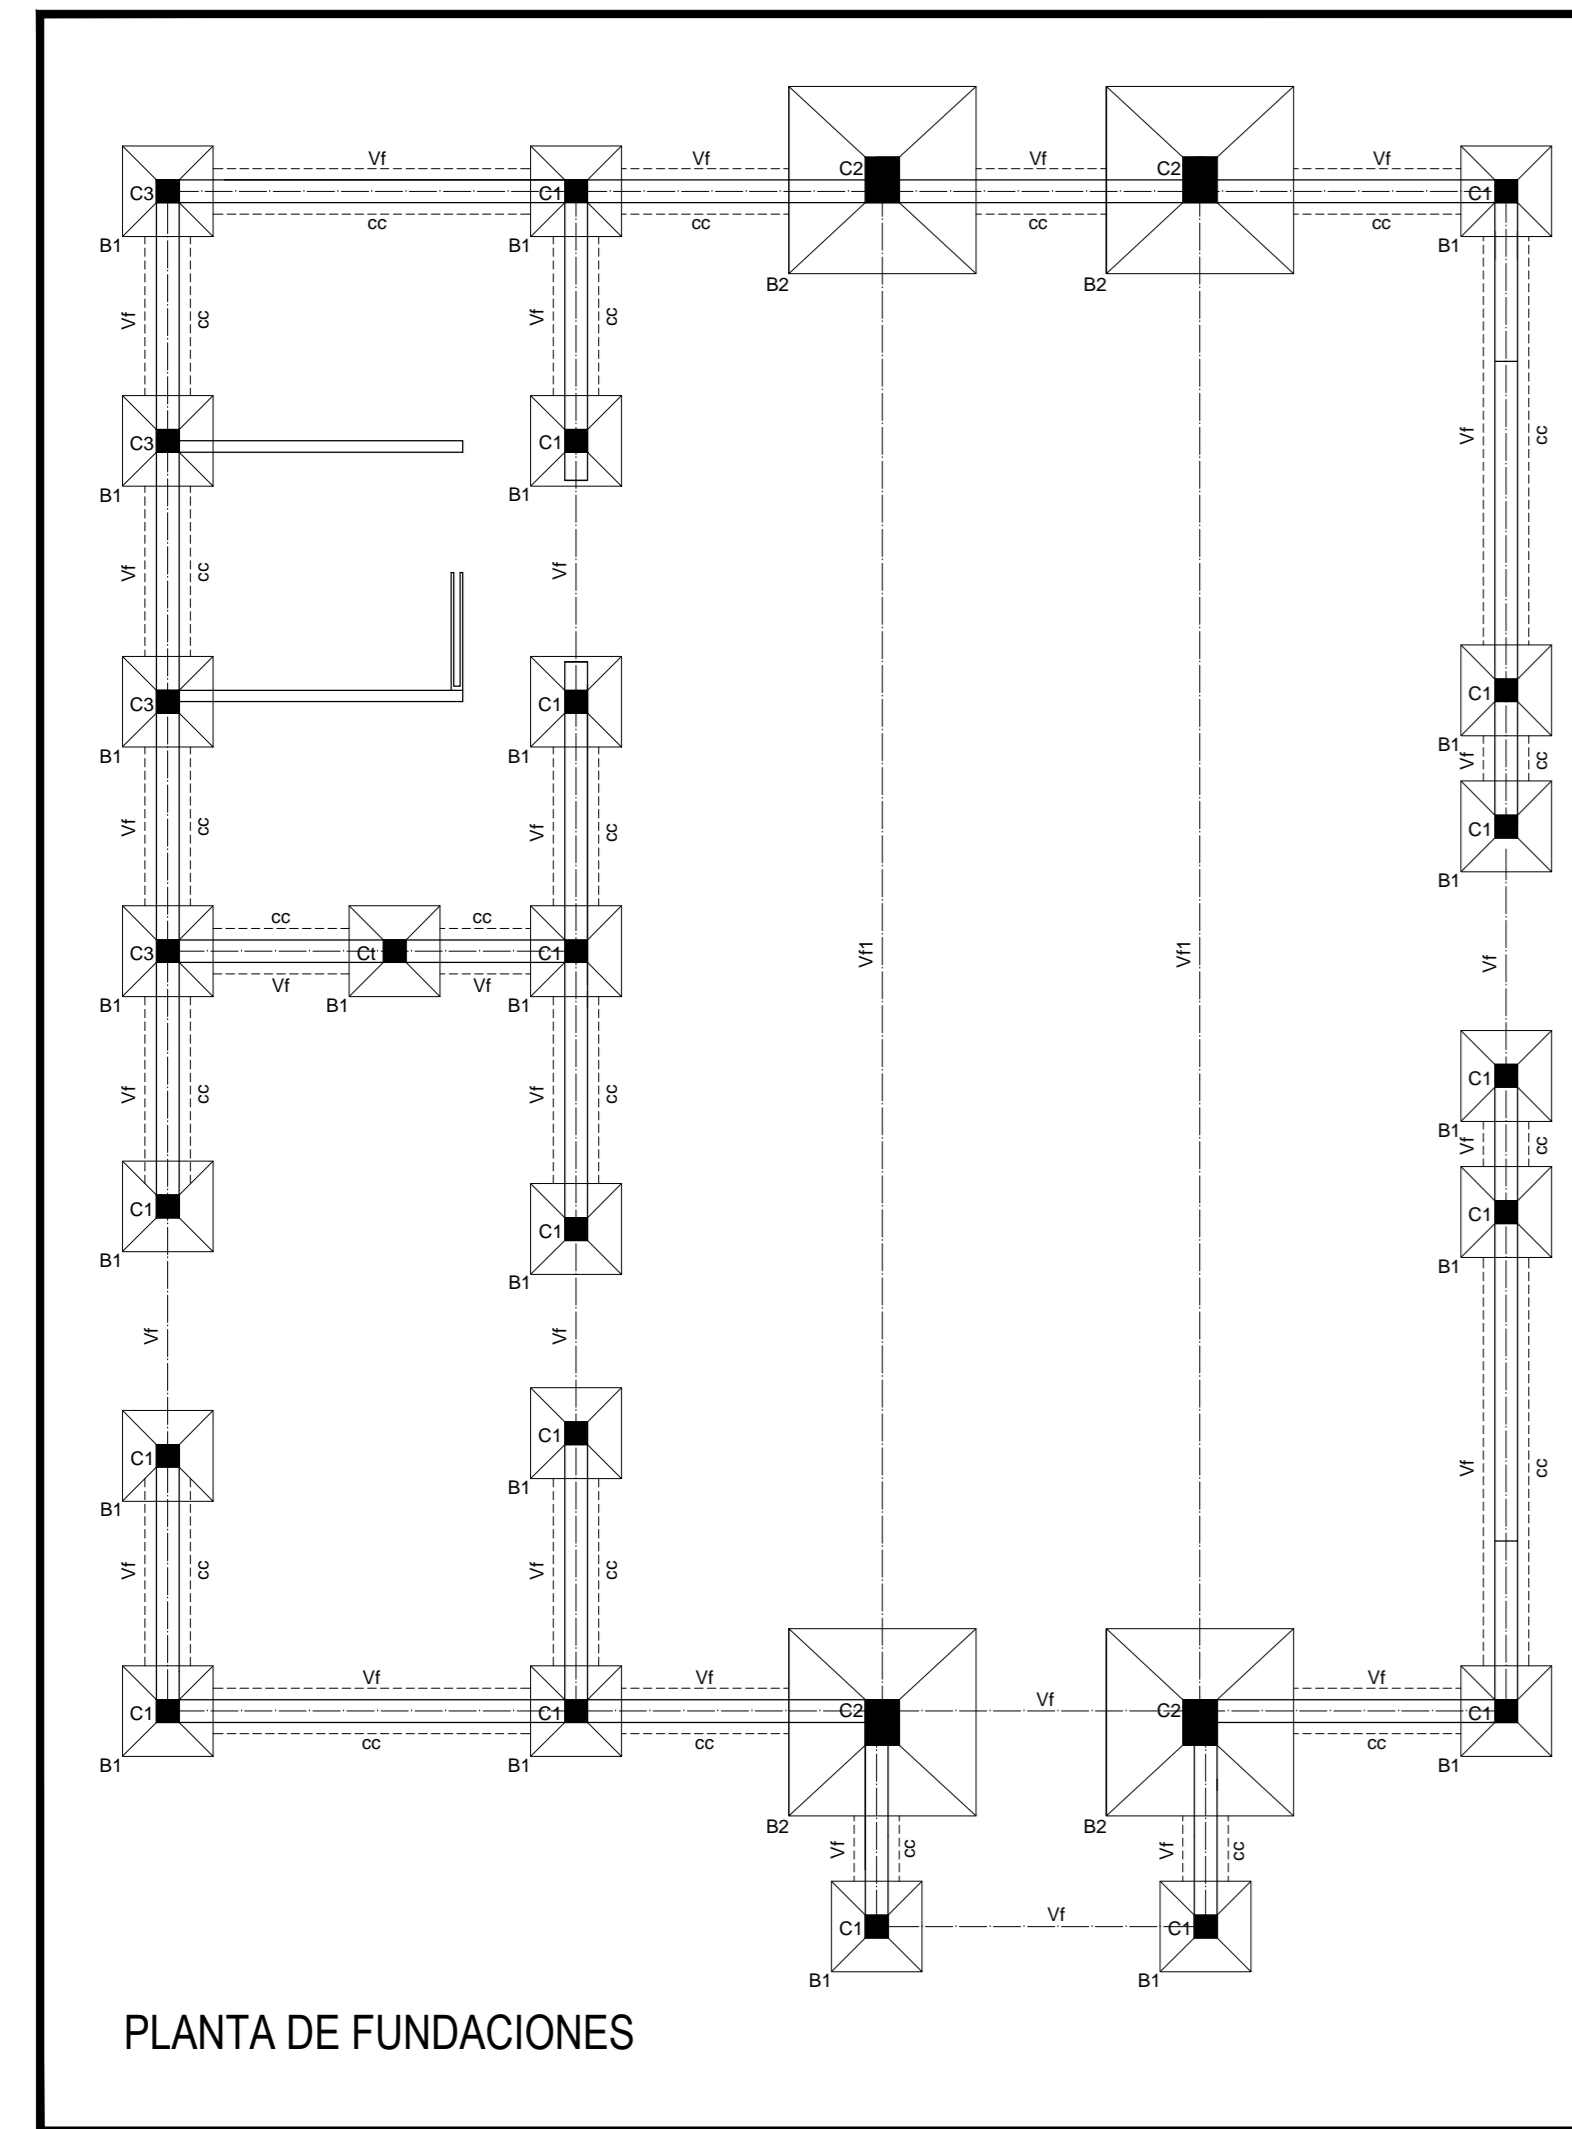

MUNICIPALIDAD DE MALARGÜE  
SECRETARÍA DE OBRAS Y SERVICIOS PÚBLICOS

EXPEDIENTE	NÚMERO	CÓDIGO
ESCALA 1:75	SALÓN DE USOS MÚLTIPLES	PLANO Nº 3
FECHA 02-03-2018	PLANO: ESTRUCTURA	ARCHIVO
PROYECTO	Obras Públicas	APROBACIÓN
CÁLCULO	Obras Públicas	
DIBUJO	Obras Públicas	