



DETALLE DE PERFIL TIPO ADOQUÍN INTERTRABADO CON CORDÓN BANQUINA

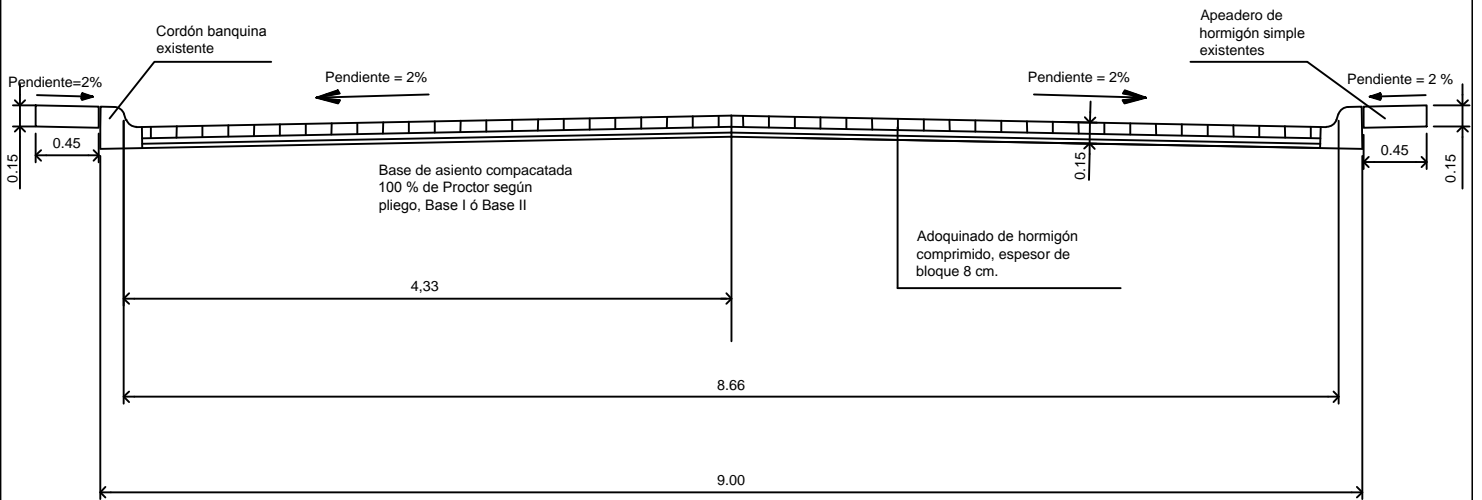

DETALLE ADOQUINADO

Sellado con arena clasificada según curva granulométrica

Adoquín UNI espesor 8 cm

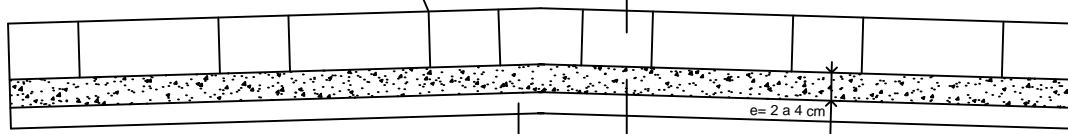

Material de base según curva, compactado 100 % Proctor

Granza clasificada según curva granulométrica

MUNICIPALIDAD DE MALARGÜE

SECRETARÍA DE OBRAS Y SERVICIOS PÚBLICOS

ARCHIVO DIGITAL	PERFILES TIPO DE PAVIMENTO SEMIFLEXIBLE.DWG	REVISIÓN Nº1
ESCALA	OBRA: PAVIMENTOS SEMIFLEXIBLES CON ADOQUINADO INTERTRABADO DE Hº COMPRIMIDO.	PLANO Nº 2
FECHA:12/09/2018	PLANO: DETALLE PERFIL DE PAVIMENTO ADOQUINADO	
PROYECTO	Dirección de Obras Públicas	APROBACIÓN
CALCULO	Dirección de Obras Públicas	
DIBUJO	Dirección de Obras Públicas	