


DETALLE DE PERFIL ADOQUÍN INTERTRABADO CON CORDÓN BANQUINA

CALLE VILLA DEL MILAGRO

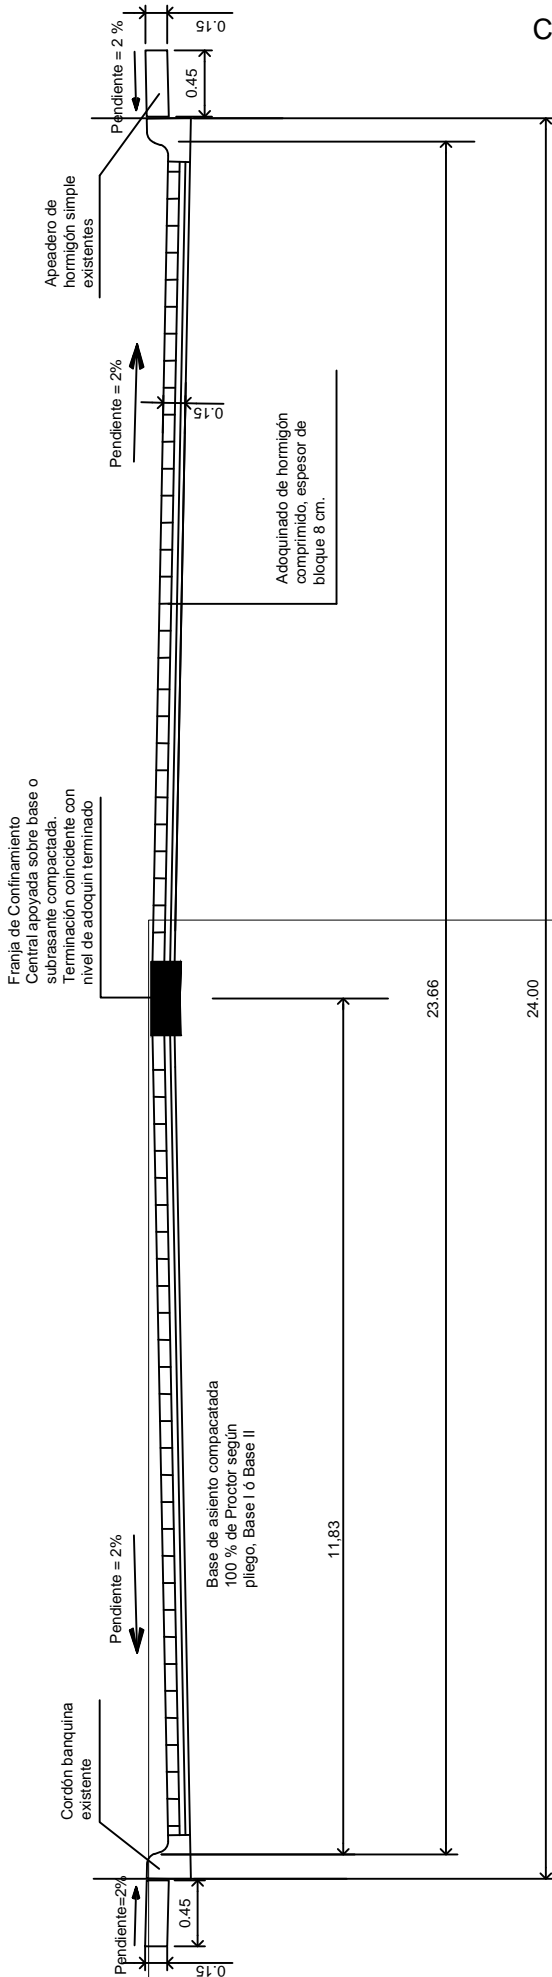

DETALLE ADOQUINADO

Sellado con arena clasificada según curva granulométrica

Adoquín UNI espesor 8 cm



Material de base según curva, compactado 100 % Proctor

Granza clasificada según curva granulométrica

MUNICIPALIDAD DE MALARGÜE		
SECRETARÍA DE OBRAS Y SERVICIOS PÚBLICOS		
ARCHIVO DIGITAL	PERFILES TIPO DE PAVIMENTO SEMIFLEXIBLE.DWG	REVISIÓN Nº1
ESCALA	OBRA: PAVIMENTOS SEMIFLEXIBLES CON ADOQUINADO INTERTRABADO DE Hº COMPRIMIDO.	PLANO Nº 1
FECHA:12/09/2018	PLANO: DETALLE PERFIL DE PAVIMENTO ADOQUINADO CALLE VILLA DEL MILAGRO	
PROYECTO	Dirección de Obras Públicas	APROBACIÓN
CALCULO	Dirección de Obras Públicas	
DIBUJO	Dirección de Obras Públicas	