

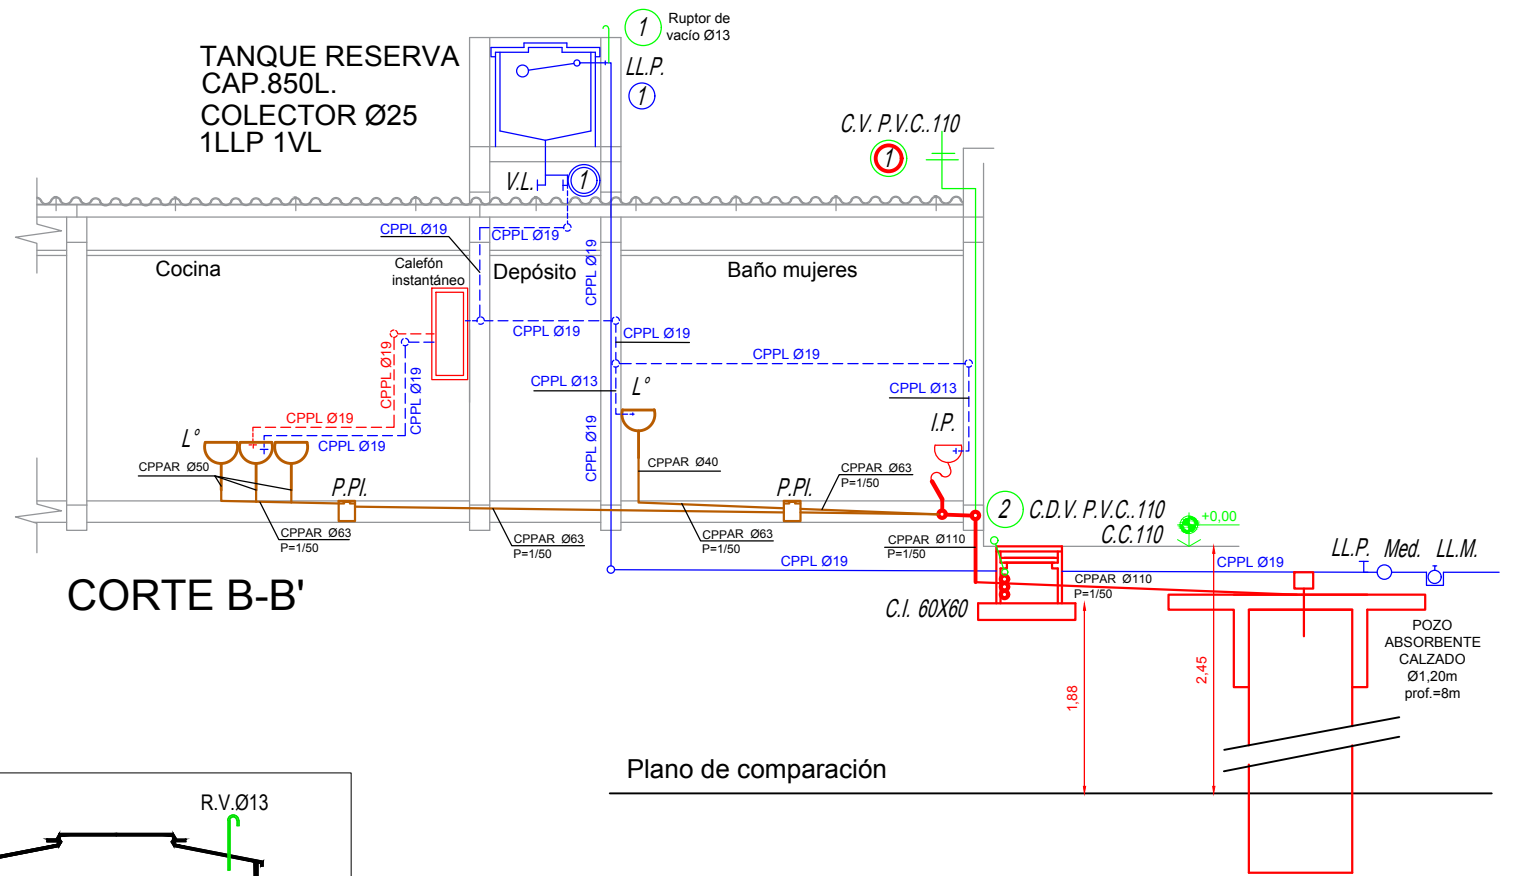
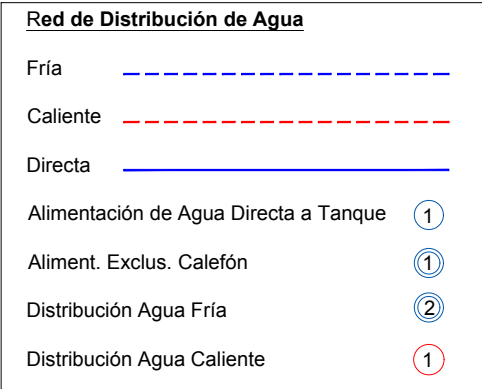


### PLANTA SANITARIA

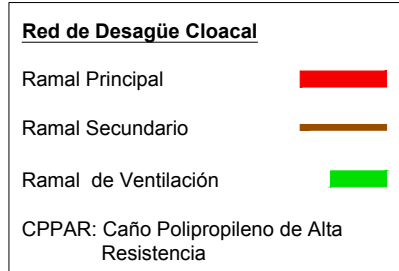

### CORTE B-B'

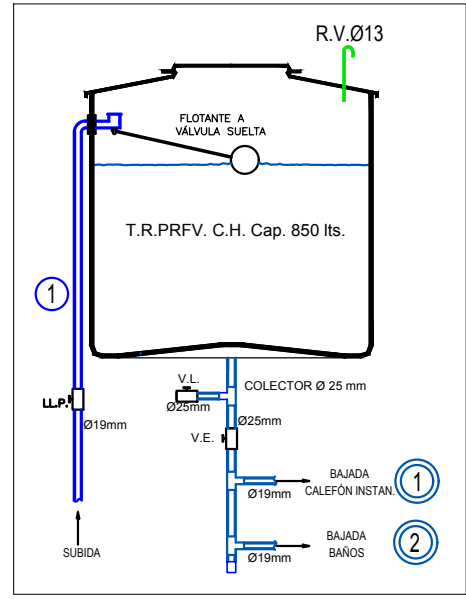

Designación	Cañerías de desagüe			Artefactos y accesorios		
	Primaria	Pluviales		Baño M		
Tramo	8	P.V.C 110	-	-	-	2 IP.DAI. - 2 L° 1 C.S. - 1 P.P. - 1 C.PVC Ø63 - 2 C.PVC Ø40
Ventilación	3	P.V.C 110	-	-	-	1 IP.DAI. - 2 L° 1 C.S. - 2 M. - 1 P.P. - 1 C.PVC Ø63 - 2 C.PVC Ø40
Columna	-	-	-	-	-	1 IP.DAI. - 1 L° 1 C.S. - 1 P.P. - 1 C.PVC Ø63 - 2 C.PVC Ø40
P.P.	4	P.V.C 0.20	Cañería de agua			
C.I.	1	H°C° 0.60	Materiales y diámetros			
C.S.	-	-	Subida ①	①	②	①
Pozo Absorb.	1	Ladrillo 1.20	C.P.P Ø 19 mm	C.P.P Ø 19 mm - Ø 13 mm	C.P.P Ø 19 mm	C.P.P Ø 19 mm
			Distribución agua fría	A Calefón Instantáneo	Distribución agua caliente	

**MUNICIPALIDAD DE MALARGÜE**

**SECRETARIA DE OBRAS Y SERVICIOS PÚBLICOS**

EXPEDIENTE	NÚMERO	CÓDIGO
ESCALA	SALÓN DE USOS MÚLTIPLES	PLANO Nº 5
FECHA 15-02-18	PLANO: INSTALACIONES SANITARIAS	ARCHIVO
PROYECTO	Obras Públicas	APROBACIÓN
CÁLCULO	Obras Públicas	
DIBUJO	Obras Públicas	