


PLANTA DE ARQUITECTURA

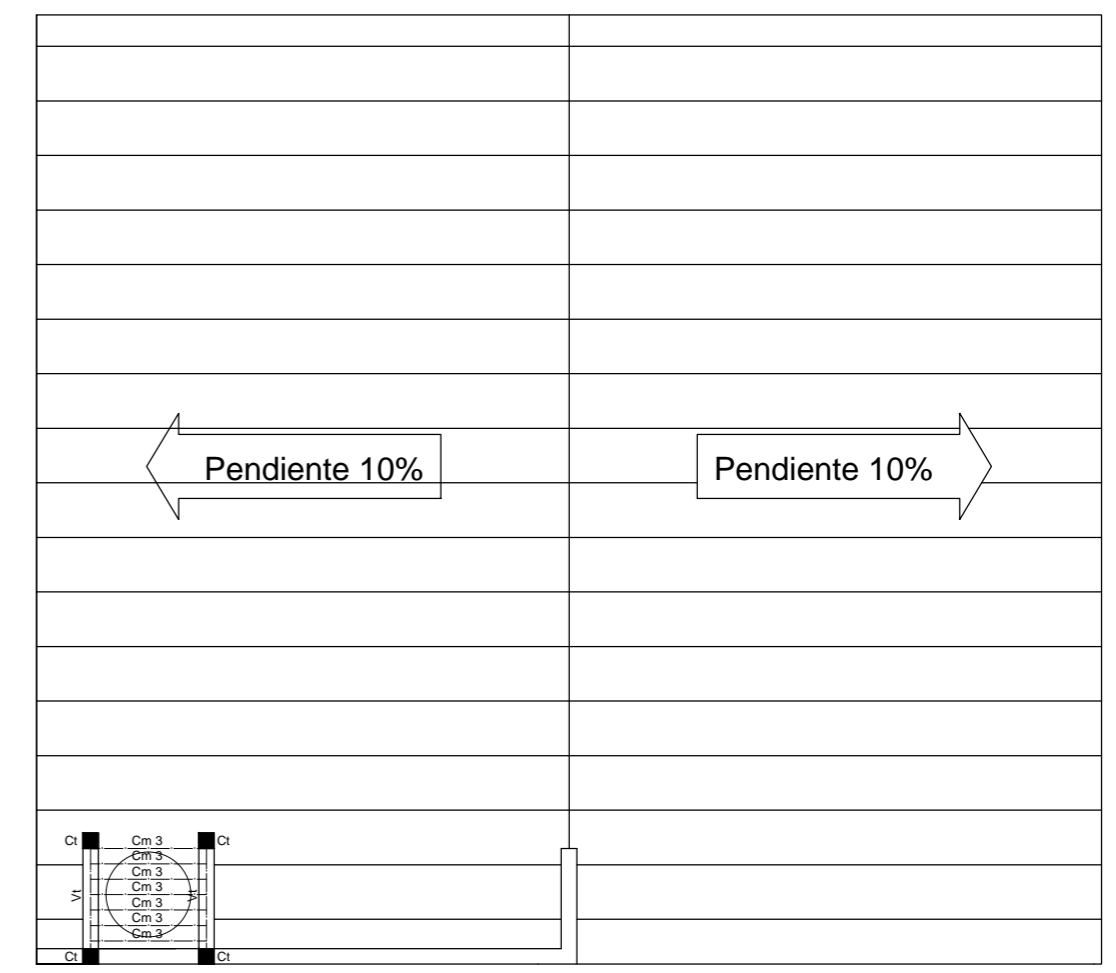

PLANTA DE TECHOS - Esc. 1:100

MUNICIPALIDAD DE MALARGÜE		
SECRETARIA DE OBRAS Y SERVICIOS PÚBLICOS		
EXPEDIENTE	NÚMERO	CÓDIGO
ESCALA 1:75	SALÓN COMUNITARIO B° VIRGEN DE LOS VIENTOS	PLANO N° 1
FECHA 25 - 02 - 2019	PLANO: ARQUITECTURA	ARCHIVO
PROYECTO	Obras Públicas	APROBACIÓN
CÁLCULO	Obras Públicas	
DIBUJO	Obras Públicas	