



CORTE A-A

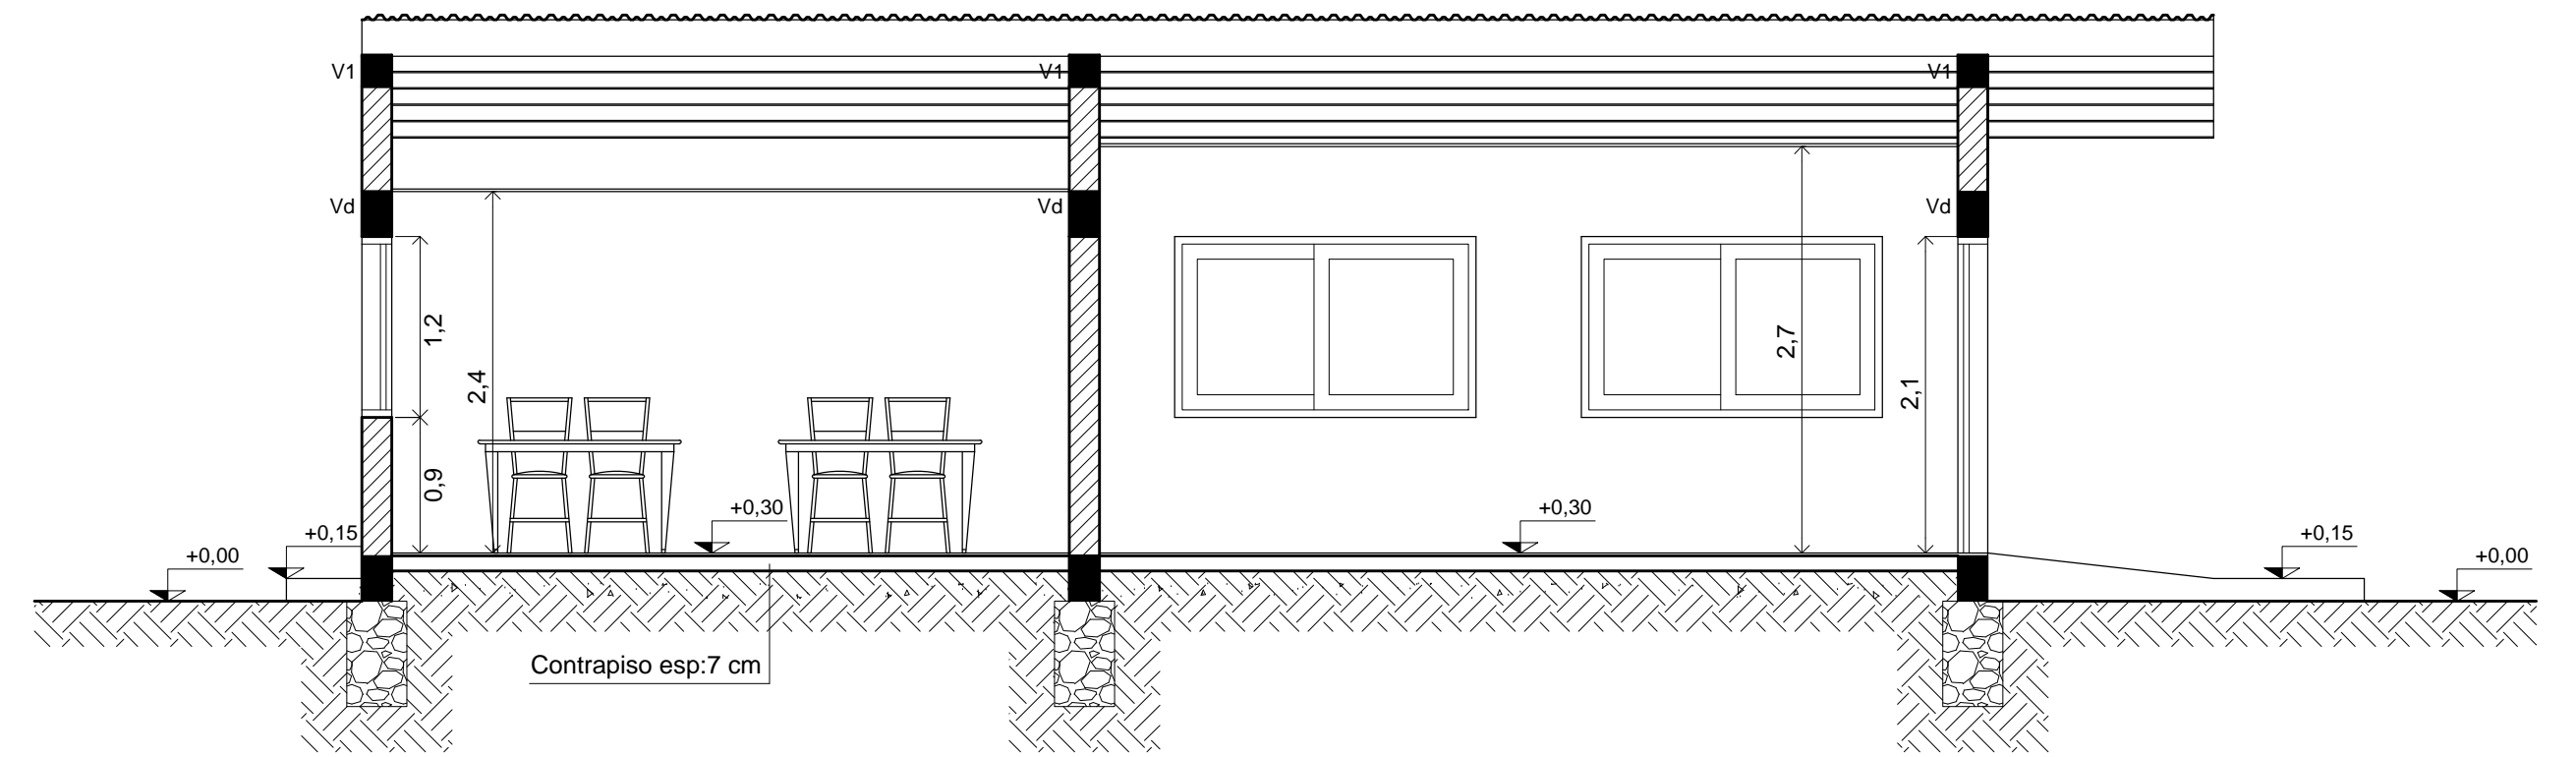

CORTE C-C

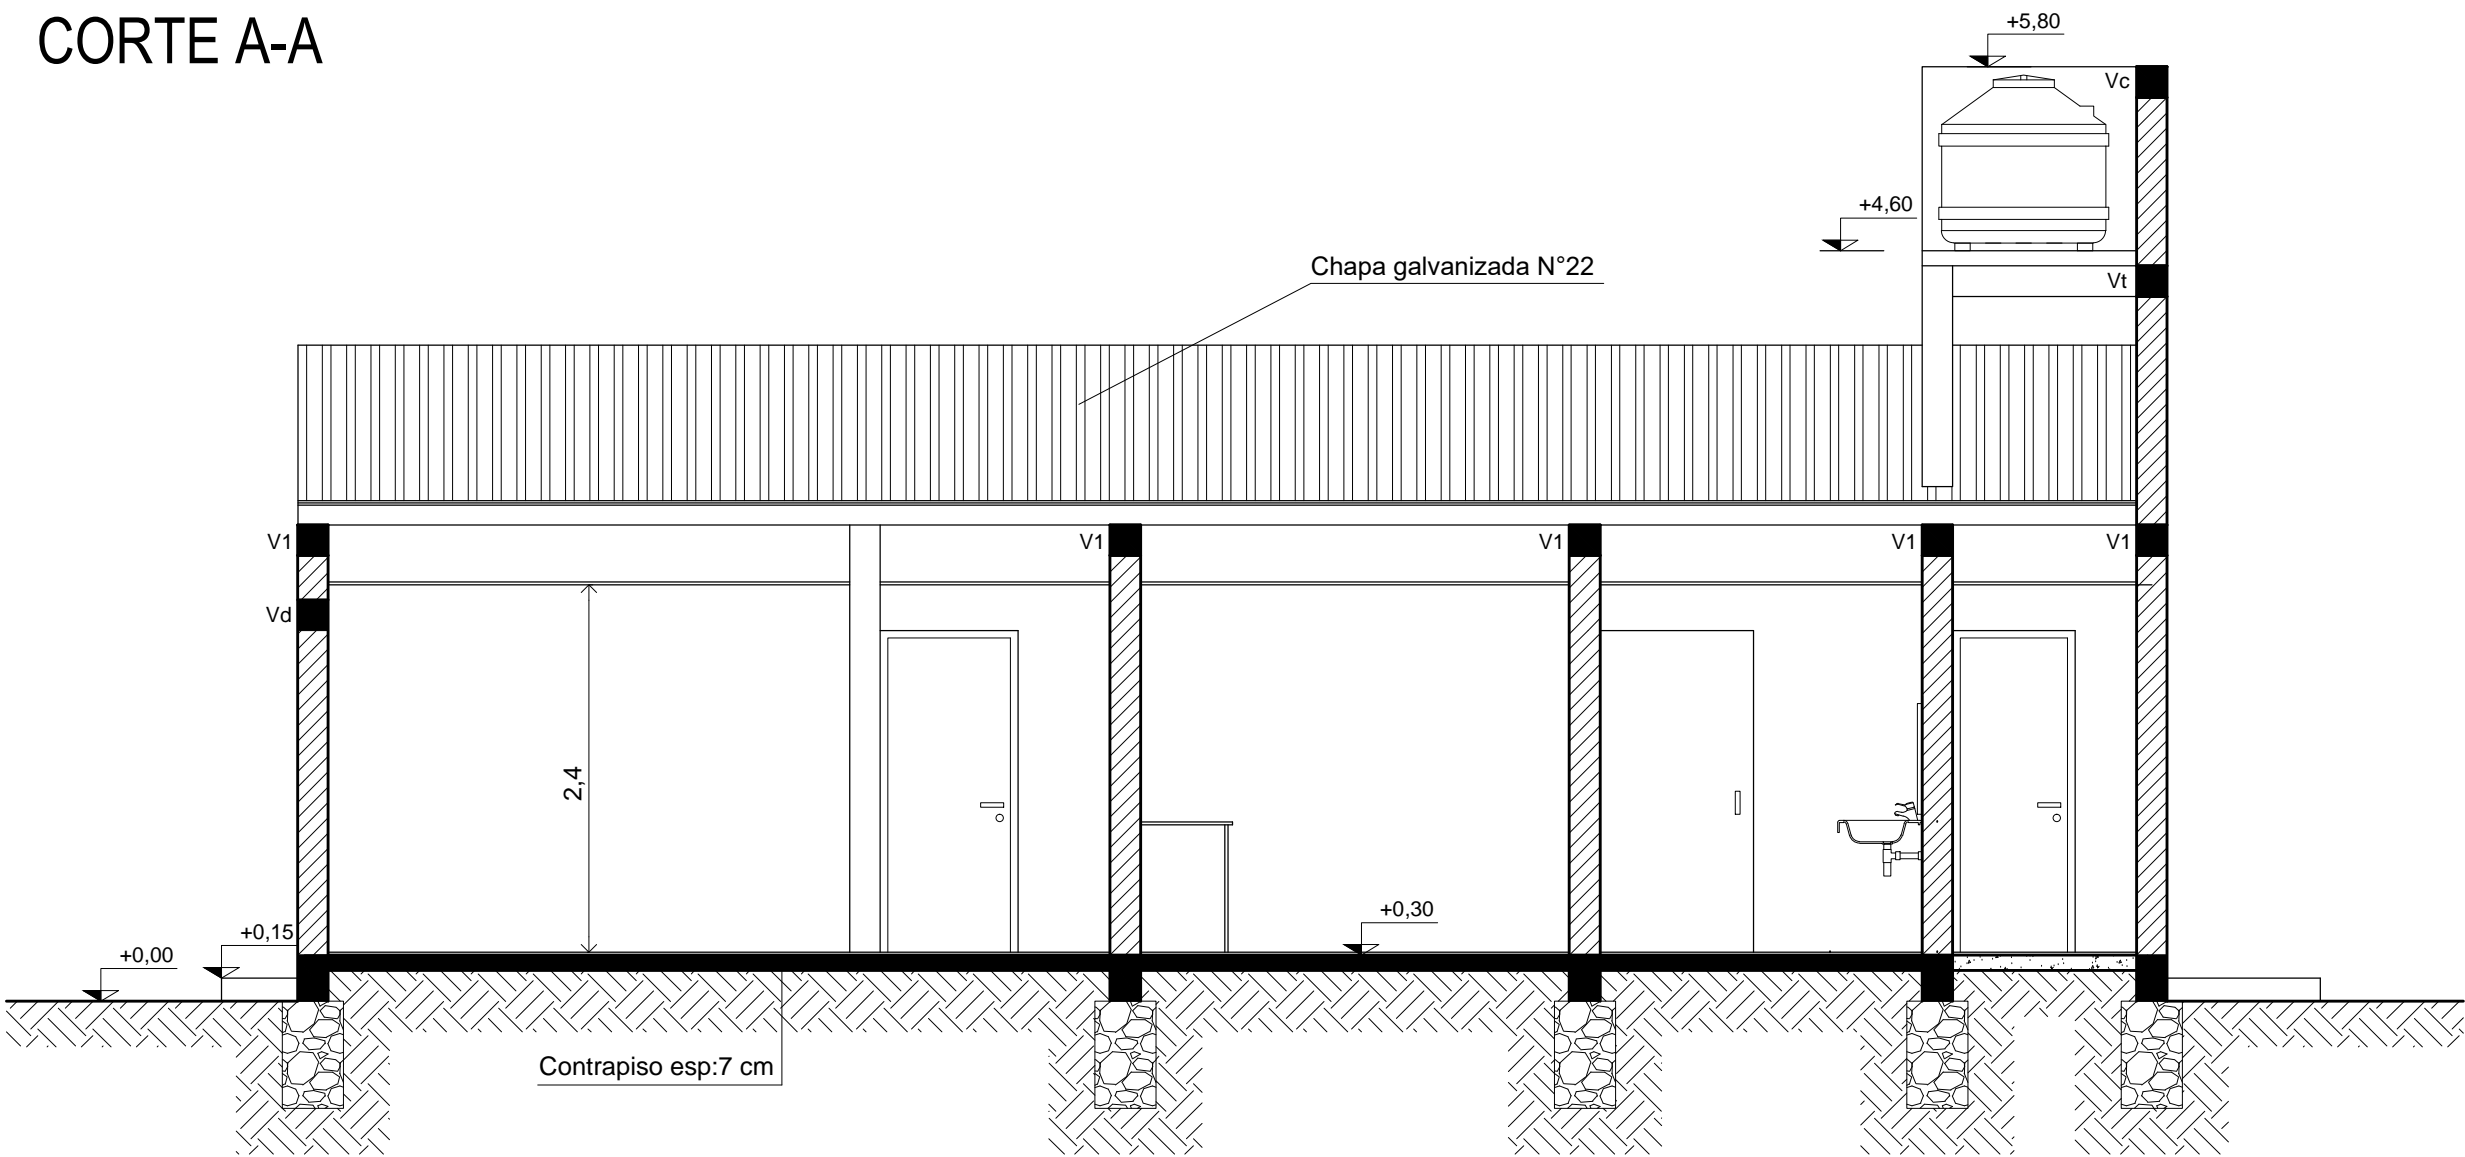

CORTE B-B

**PLANILLA DE ILUMINACIÓN Y VENTILACIÓN**

Nº	DESTINO	SUP. LOCAL m²	TIPO DE ABERTURA	CANTIDAD	DIMENSIONES (m)		ILUMINACIÓN (m)		VENTILACIÓN (m)	
					ALTO	ANCHO	SUP. Iluminación real del local	SUP. Mínima Iluminación al %12	SUP. Ventilación real del local	SUP. Mínima Ventilación al %6
1	Salón	47,9	Corrediza	3	1,20	2,00	7,2	5,75	3,6	2,9
2	Aula 1	25,9	Corrediza	2	1,20	2,00	4,8	3,1	2,4	1,55
3	Aula 2	28,1	Corrediza	2	1,20	2,00	4,8	3,4	2,4	1,70
4	Cocina	10,1	Corrediza	1	0,90	1,50	1,35	1,2	0,67	0,60
5	Baño discapitados	5,25	Banderola	1	0,40	0,60	0,24	-----	0,12	-----
6	Baño mujeres	3,1	Banderola	1	0,40	0,60	0,24	-----	0,12	-----
7	Baño varones	2,8	Banderola	1	0,40	0,60	0,24	-----	0,12	-----

**PLANILLA DE LOCALES**

Nº	DESTINO	PISOS	ZÓCALOS	REVOQUES	CIELORRASO	PINTURAS	
						MUROS	CIELORRASO
1	Salón	Cerámica	Cerámica	Grueso y Fino	Desmontable	Latex	-----
2	Aula 1	Cerámica	Cerámica	Grueso y Fino	Desmontable	Latex	Latex
3	Aula 2	Cerámica	Cerámica	Grueso y Fino	Desmontable	Latex	Latex
4	Cocina	Cerámica	Cerámica	Grueso y Fino	Desmontable	Latex	Latex
5	Baño discap.	Cerámica	Cerámica	Grueso y Fino	Desmontable	Latex	Latex
6	Baño mujeres	Cerámica	Cerámica	Grueso y Fino	Desmontable	Latex	Latex
7	Baño varones	Cerámica	Cerámica	Grueso y Fino	Desmontable	Latex	Latex

**MUNICIPALIDAD DE MALARGÜE**

**SECRETARIA DE OBRAS Y SERVICIOS PÚBLICOS**

EXPEDIENTE	NÚMERO	CÓDIGO
ESCALA 1:50	SALÓN COMUNITARIO B° VIRGEN DE LOS VIENTOS	PLANO Nº 2
FECHA 25 - 02 - 2019	PLANO: ARQUITECTURA	ARCHIVO
PROYECTO	Obras Públicas	APROBACIÓN
CÁLCULO	Obras Públicas	
DIBUJO	Obras Públicas	