



FACHADA ESTE

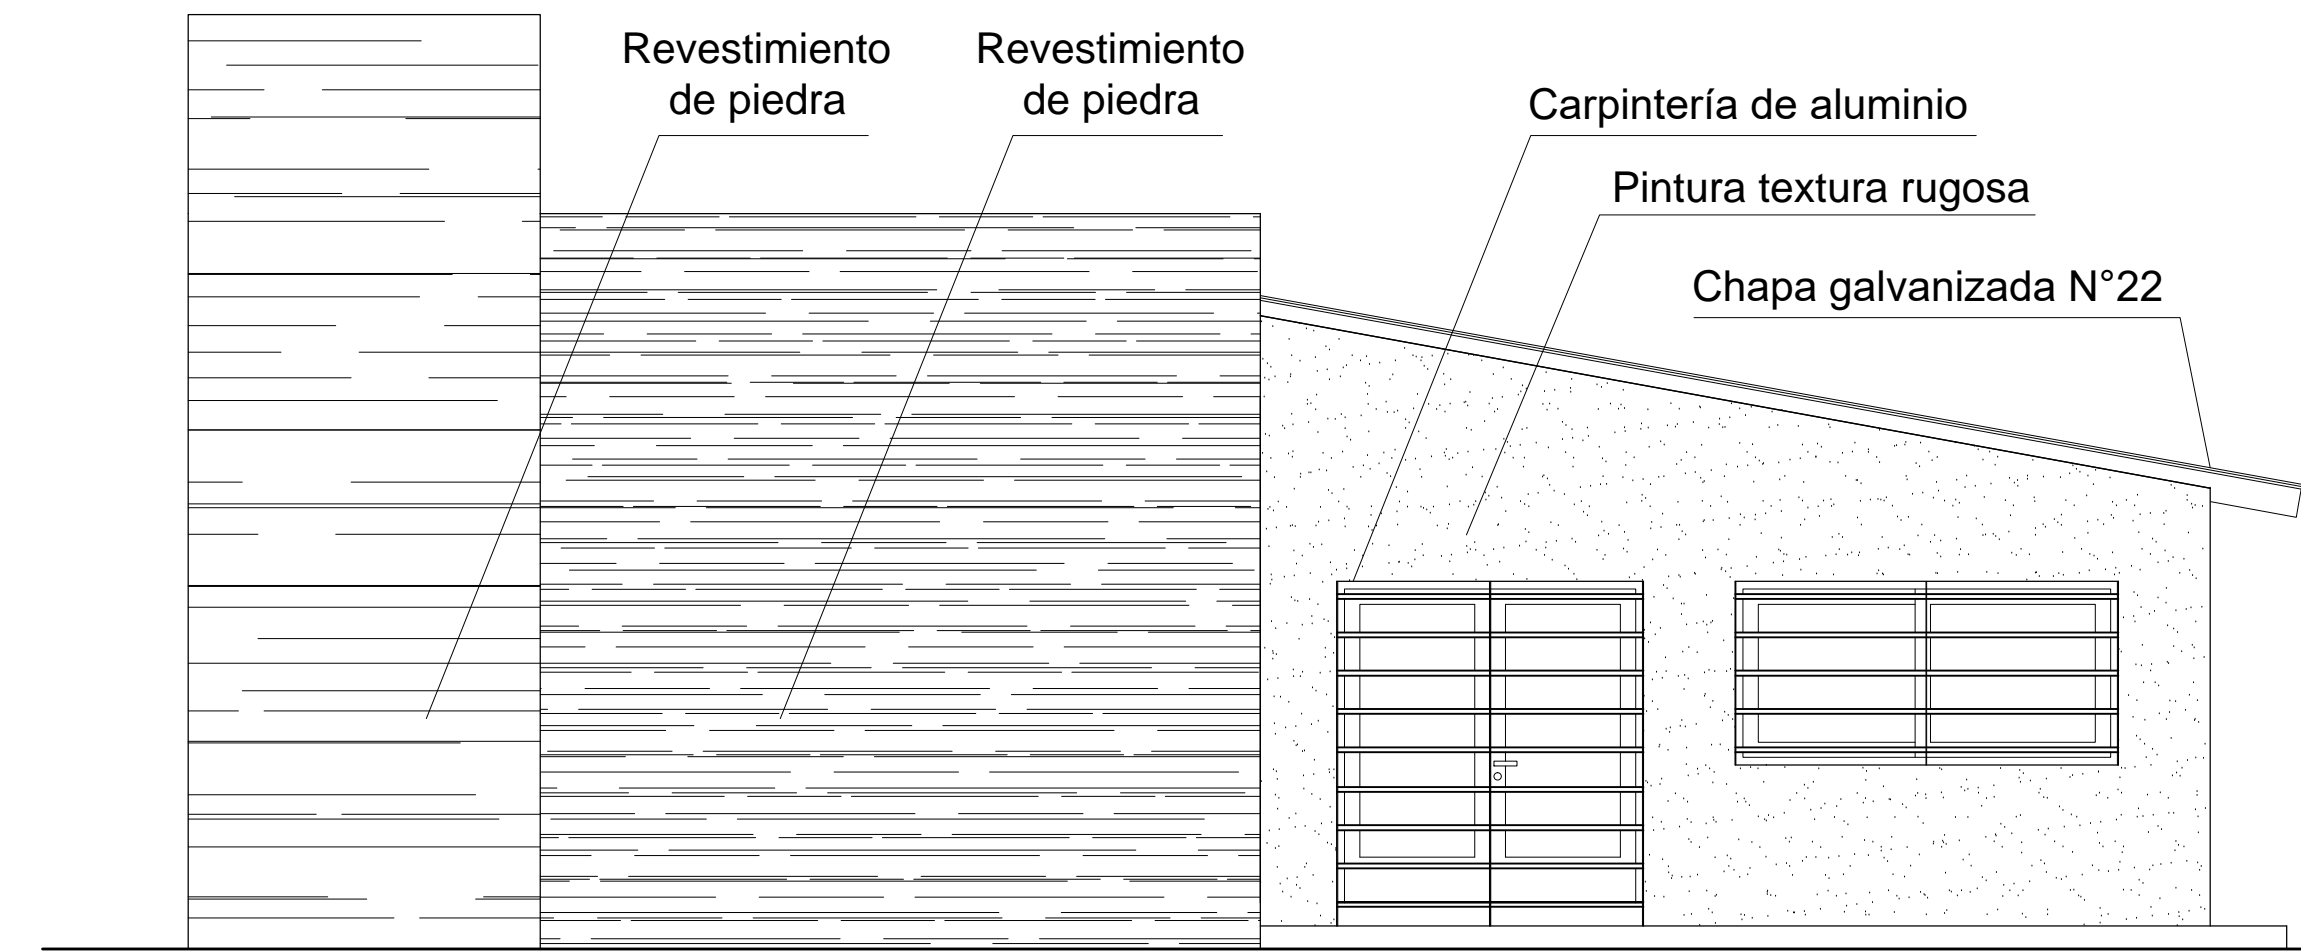

FACHADA SUR

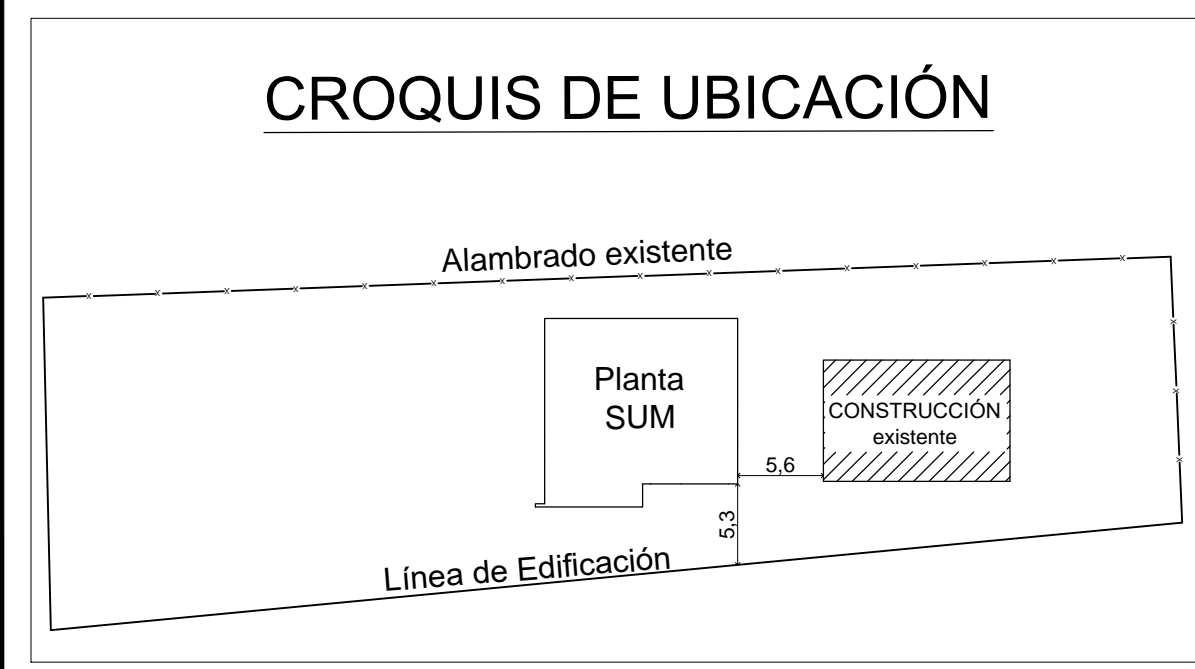

PLANILLA DE CARPINTERÍA	P1		P2		P3		P4		V1		V2		V3		V4	
	1,95	2,1	1	2,1	0,9	2,1	0,80	2,1	2,5	1,2	2	1,2	1,5	0,9	1,2	0,6
TIPO	De abrir		Corrediza		De abrir		De abrir		Corrediza		Corrediza		Corrediza		Banderola	
HOJA	Chapa doble BWG N° 20		Placa		Placa		Placa		Aluminio		Aluminio		Aluminio		Aluminio	
MARCO	Metálico		-----		Metálico		Metálico		Aluminio		Aluminio		Aluminio		Aluminio	
VIDRIO	Incoloro 4 mm		-----		-----		-----		Incoloro 4 mm		Incoloro 4 mm		Incoloro 4 mm		Incoloro 4 mm	
COLOCACIÓN	Plomo Interno		Plomo Interno		Plomo Interno		Plomo Interno		Plomo Interno		Plomo Interno		Plomo Interno		Plomo Interno	
DIMENSIONES	A=1,95 m / H= 2,10 m		A= 1,00 m / H= 2,10 m		A= 0,90 m / H= 2,10 m		A= 0,80 m / H= 2,10 m		A= 2,50 m / H= 1,20m		A= 2,00 m / H= 1,20m		A= 1,50 m / H= 0,90m		A= 0,60 m / H= 0,40m	
CANTIDAD	1		1 Izquierda		1 Izquierda - 2 Derecha		1 Izquierda - 1 Derecha		1		6		1		3	

MUNICIPALIDAD DE MALARGÜE		
SECRETARIA DE OBRAS Y SERVICIOS PÚBLICOS		
EXPEDIENTE	NÚMERO	CÓDIGO
ESCALA 1:50	SALÓN COMUNITARIO B° VIRGEN DE LOS VIENTOS	PLANO N° 3
FECHA 25 - 02 - 2019	PLANO: ARQUITECTURA	ARCHIVO
PROYECTO	Obras Públicas	APROBACIÓN
CÁLCULO	Obras Públicas	
DIBUJO	Obras Públicas	