



**CUADRO DE POTENCIA**


TABLERO	CIRCUITO N°	CANTIDADES		POT. UNIT.		TOTAL WATT		TOTAL WATT	FACTOR SIMULT.	TIPO DE CARGA	INTENSIDAD	CALIBRE INTERRUPTOR	POTENCIA TOTAL
		ILUMIN.	TOMAC.	ILUMIN.	TOMAC.	ILUMIN.	TOMAC.						
TS	C I	5	7	50	150	250	1050	1300	0,9	TRIFÁSICA	5,32	10 A	1170
	C II	4	8	50	150	200	1200	1400	0,9	TRIFÁSICA	5,72	10 A	1260
	C III	8	8	50	150	400	1200	1600	0,9	TRIFÁSICA	6,54	10 A	1440
	C IV	7	0	50	---	350	0	350	0,9	TRIFÁSICA	1,43	10 A	315
<b>POTENCIA TOTAL</b>												<b>4,185 KVA</b>	

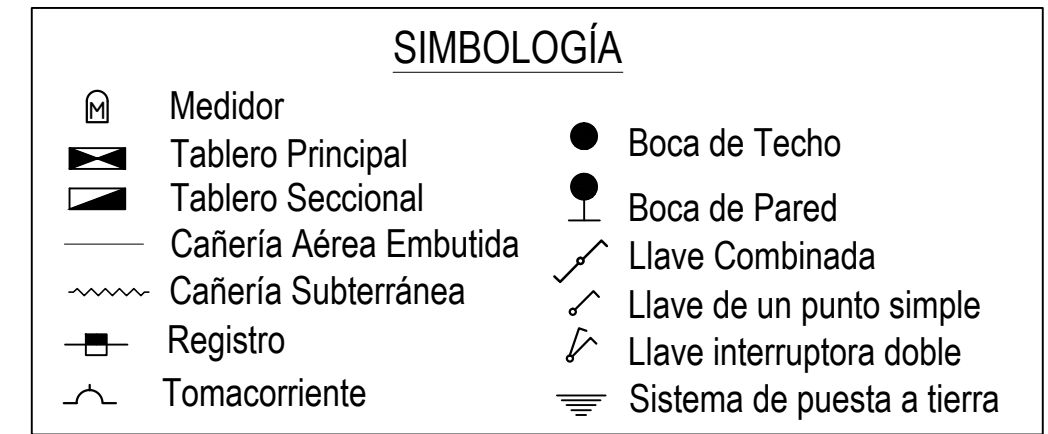


**ESQUEMA DE TABLERO**

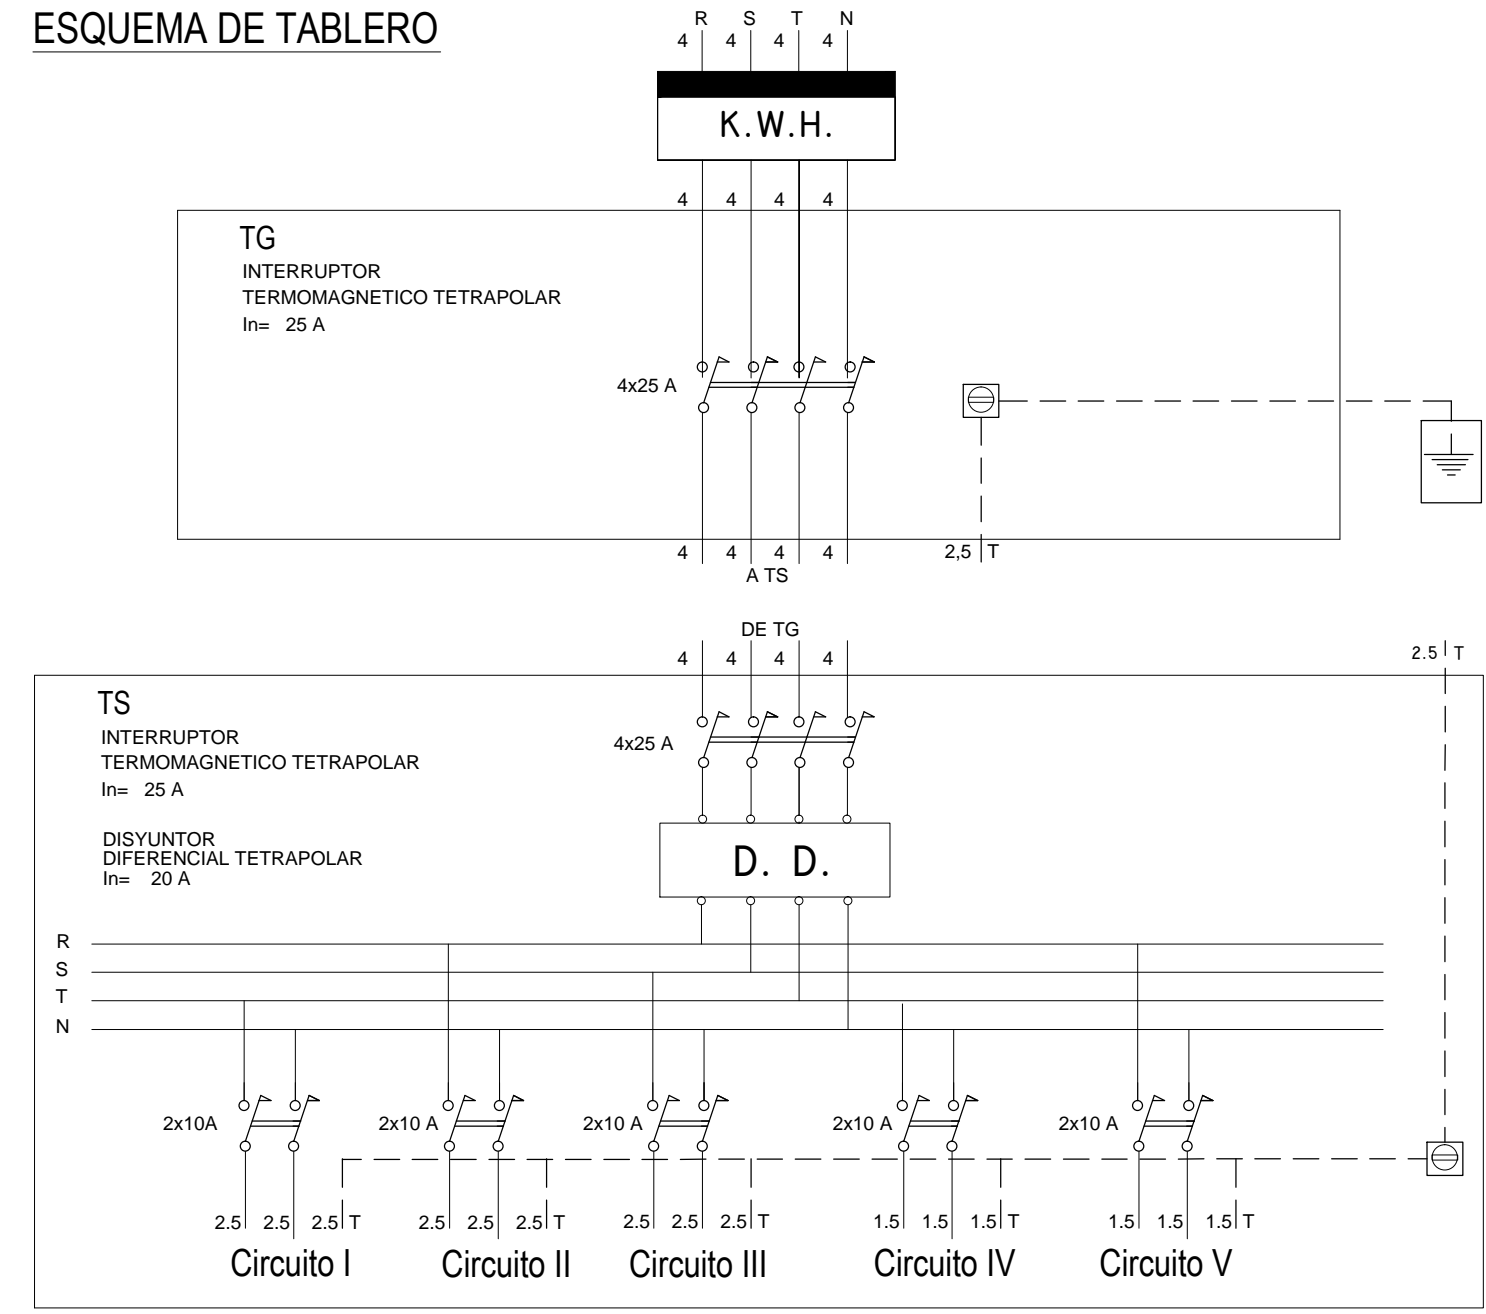

**DETALLE DE CONDUCTO SUBTERRÁNEO**

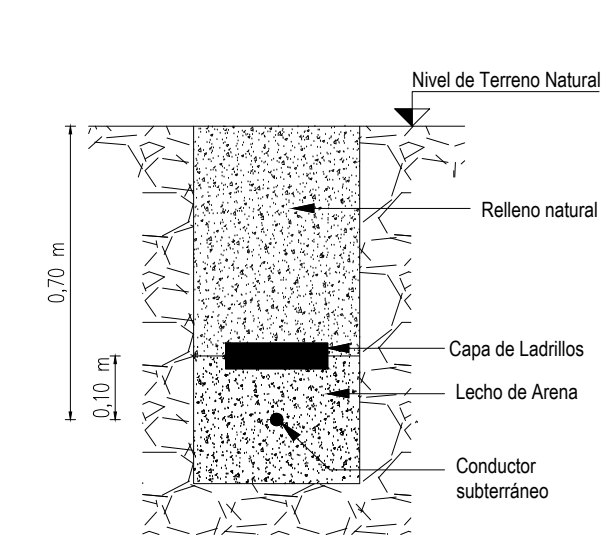

**DETALLE DE PUESTA A TIERRA**

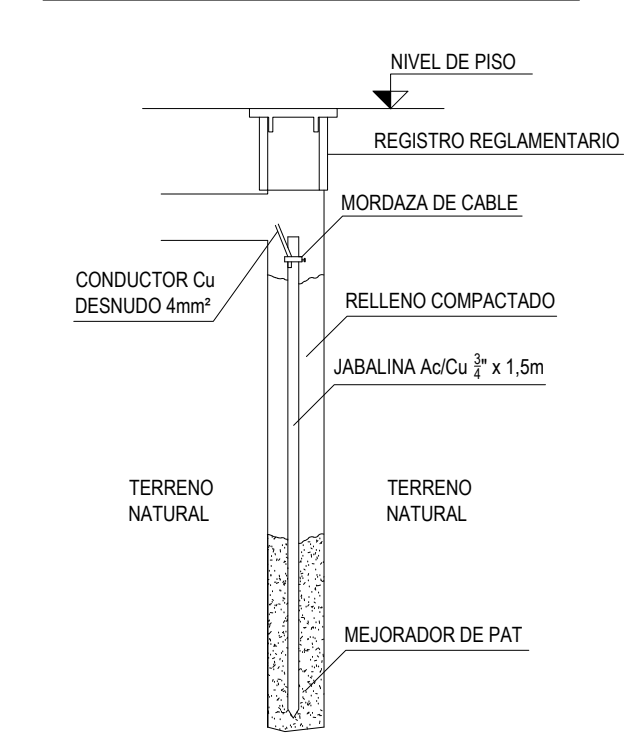

<b>MUNICIPALIDAD DE MALARGÜE</b>		
<b>SECRETARIA DE OBRAS Y SERVICIOS PÚBLICOS</b>		
EXPEDIENTE	NÚMERO	CÓDIGO
ESCALA 1:50	SALÓN COMUNITARIO B° VIRGEN DE LOS VIENTOS	PLANO Nº 5
FECHA 25 - 02 - 2019	PLANO: INSTALACIÓN ELÉCTRICA	ARCHIVO
PROYECTO	Obras Públicas	APROBACIÓN
CÁLCULO	Obras Públicas	
DIBUJO	Obras Públicas	