


| | | |
|--|------------|---|
| MUNICIPALIDAD DE MALARGÜE | | PG |
| OBRA: CONSTRUCCIÓN DE GUARDIA Y CIERRE PERIMETRAL | | |
| Ubicación: CALLE PÚBLICA - PREDIO MUNICIPAL - MALARGÜE-MZA. | | |
| PROPIETARIO: DIRECCIÓN GENERAL SERVICIO PENITENCIARIO | | |
| Domicilio: MINISTERIO DE SEGURIDAD - GOBIERNO DE MENDOZA | | |
| PLANO DE PLANIMETRÍA GENERAL | | ESCALA 1:250 |
| SUP. TERRENO: | 1000,00 M2 | INDICES DE LA ZONA % |
| SUP. EXISTENTE: | | MÍNIMO |
| SUP. CUBIERTA: | 100,80 M2 | MÁXIMO |
| SUP. SEMICUBIERTA: | 36,60 M2 | MÍNIMO |
| SUP. TOTAL: | 119,10 M2 | MÁXIMO |
| NOM. CATASTRAL: | | ZONA: PARQUE DE SERVICIOS Y DEL YESO |
| PADRÓN MUNICIPAL: | | YESO |
| UBICACIÓN: | | FIRMA DEL PROPIETARIO |
|  | | PROYECTO |
| | | CÁLCULO |
| EXPEDIENTE N° : 2019 | | |
| VISACIÓN FINAL | | |

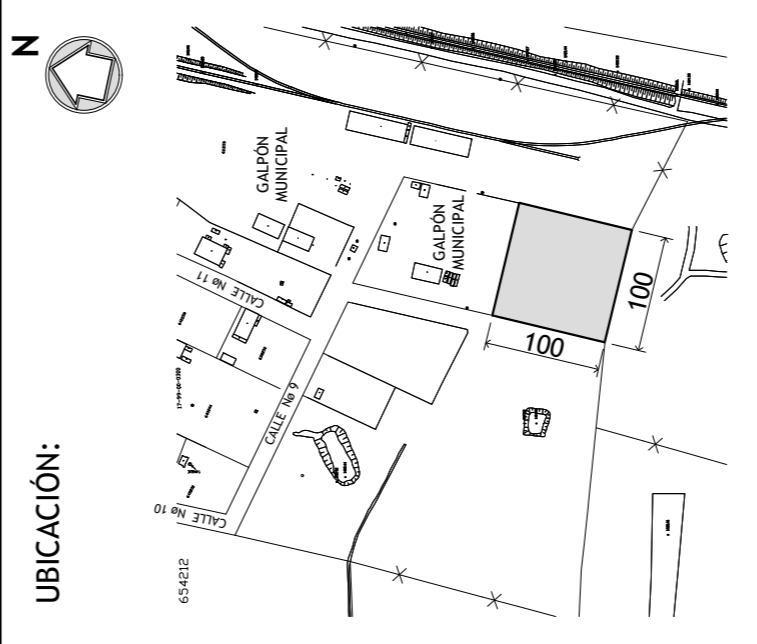