


DETALLE DE POZO ABSORBENTE
Escala 1:50

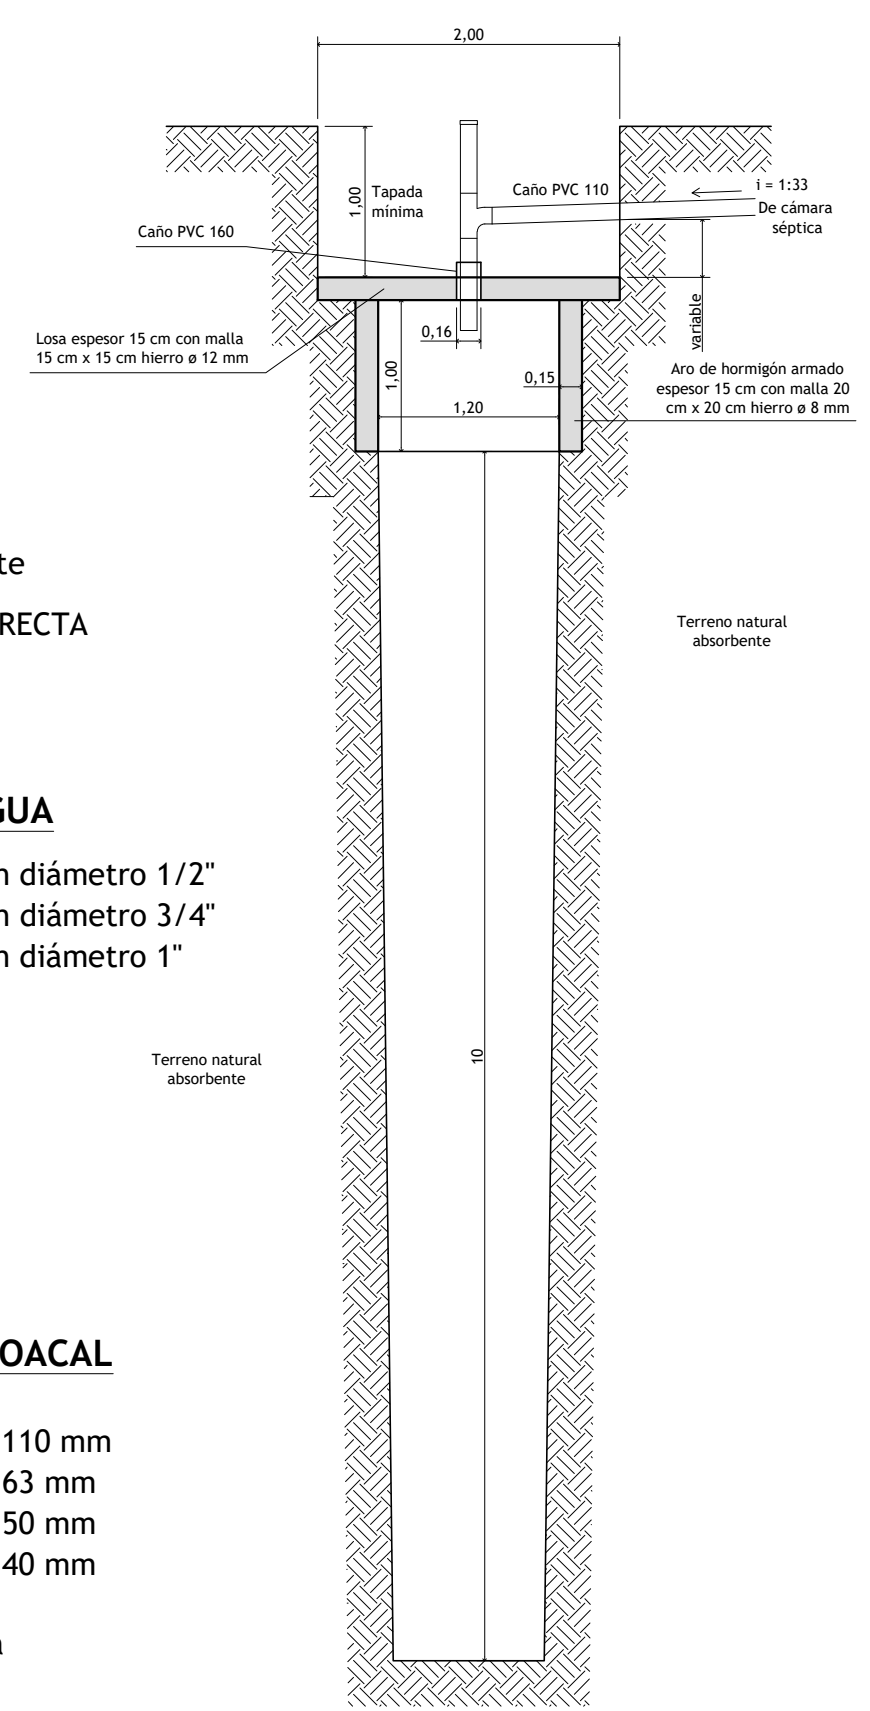

- Red de agua fría
- Red de agua caliente
- Red de agua fría DIRECTA


REFERENCIAS INSTALACIÓN DE AGUA

- PPP020 Caño de polipropileno IPS fusión diámetro 1/2"
- PPP025 Caño de polipropileno IPS fusión diámetro 3/4"
- PPP032 Caño de polipropileno IPS fusión diámetro 1"



REFERENCIAS INSTALACIÓN CLOACAL

- PVC0110 Caño de PVC diámetro 110 mm
- PVC063 Caño de PVC diámetro 63 mm
- PVC050 Caño de PVC diámetro 50 mm
- PVC040 Caño de PVC diámetro 40 mm
- PPA Pileta de patio abierta
- PPC Pileta de patio cerrada

ESQUEMA DE TANQUE DE AGUA

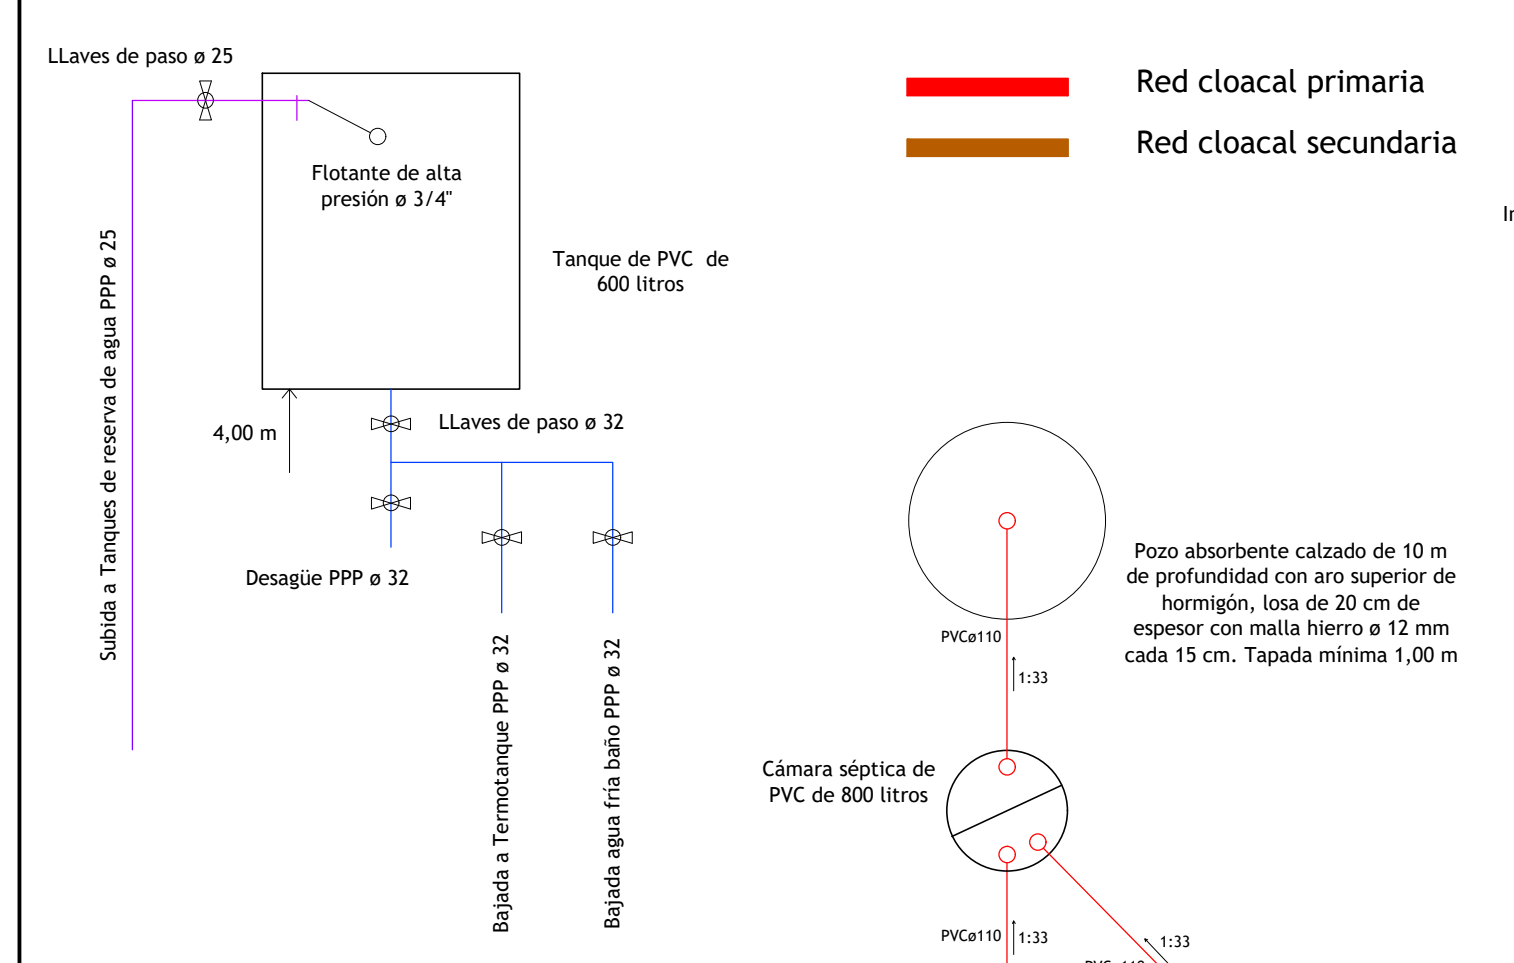

DETALLE CÁMARA DESGRASADORA
Escala 1:10

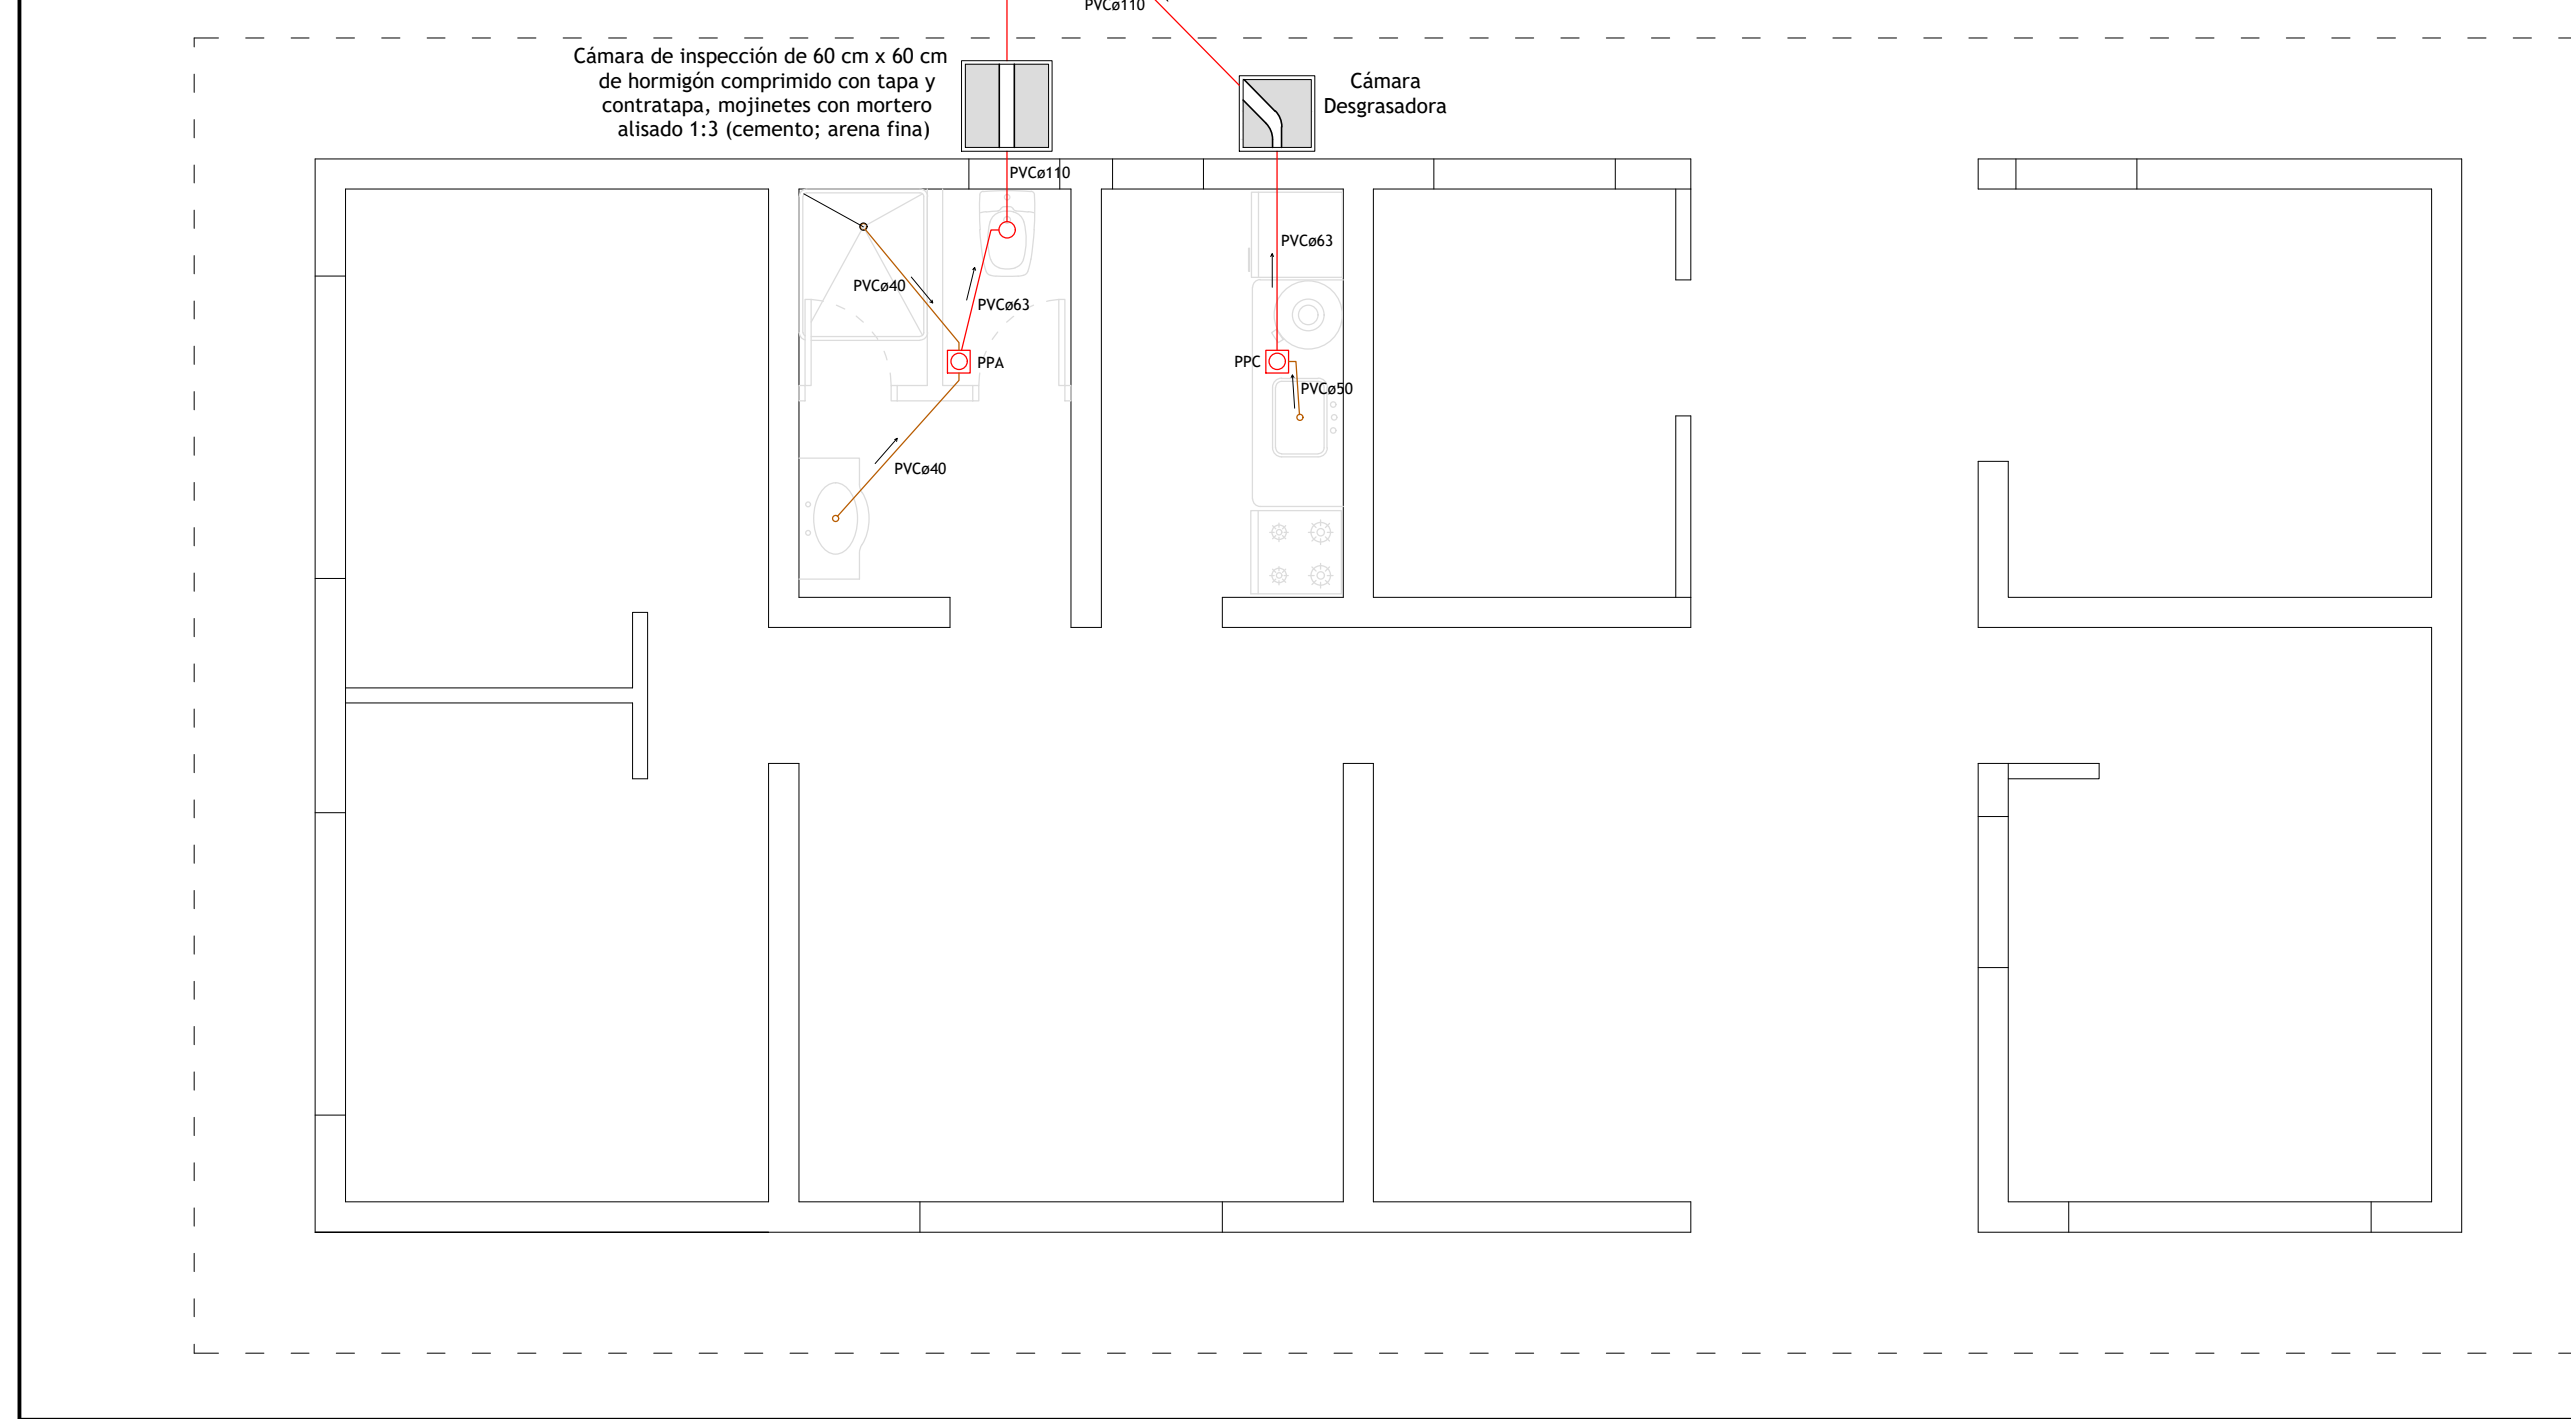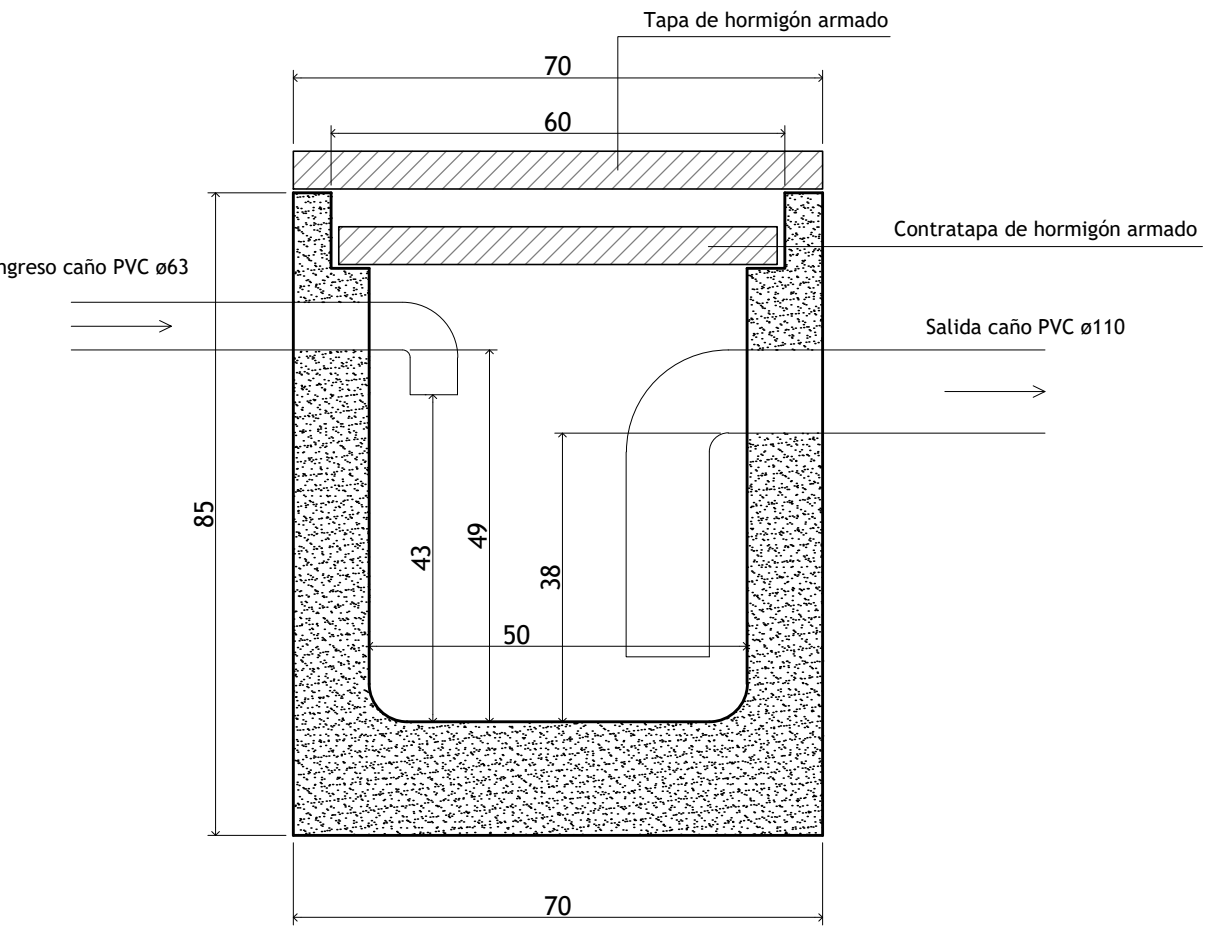

MUNICIPALIDAD DE MALARGÜE IS

OBRA: CONSTRUCCIÓN DE GUARDIA Y CIERRE PERIMETRAL

Ubicación: CALLE PÚBLICA - PREDIO MUNICIPAL - MALARGÜE-MZA.

PROPIETARIO: DIRECCIÓN GENERAL SERVICIO PENITENCIARIO

Domicilio: MINISTERIO DE SEGURIDAD - GOBIERNO DE MENDOZA

PLANO DE INSTALACIÓN SANITARIA


ESCALA 1:50

SUP. TERRENO:	1000,00 M2	ÍNDICES DE LA ZONA %		ÍNDICES DECLARADOS
SUP. EXISTENTE:		FOS	MÍNIMO	14%
SUP. CUBIERTA:	100,80 M2		MÁXIMO	
SUP. SEMICUBIERTA:	36,60 M2	FOT	MÍNIMO	14%
SUP. TOTAL:	119,10 M2		MÁXIMO	

NOM. CATASTRAL: ZONA: PARQUE DE SERVICIOS Y DEL YESO

PADRÓN MUNICIPAL:

UBICACIÓN:

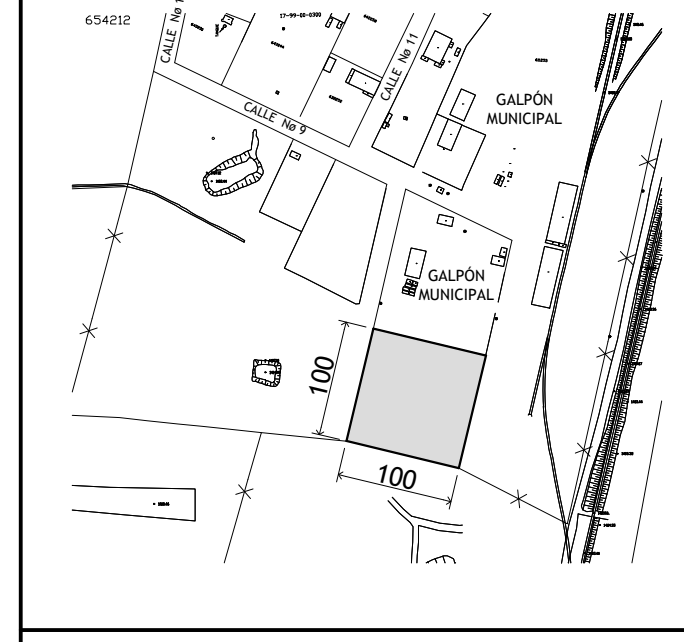

FIRMA DEL PROPIETARIO

PROYECTO

CÁLCULO

EXPEDIENTE N°: 2019

VISACIÓN FINAL