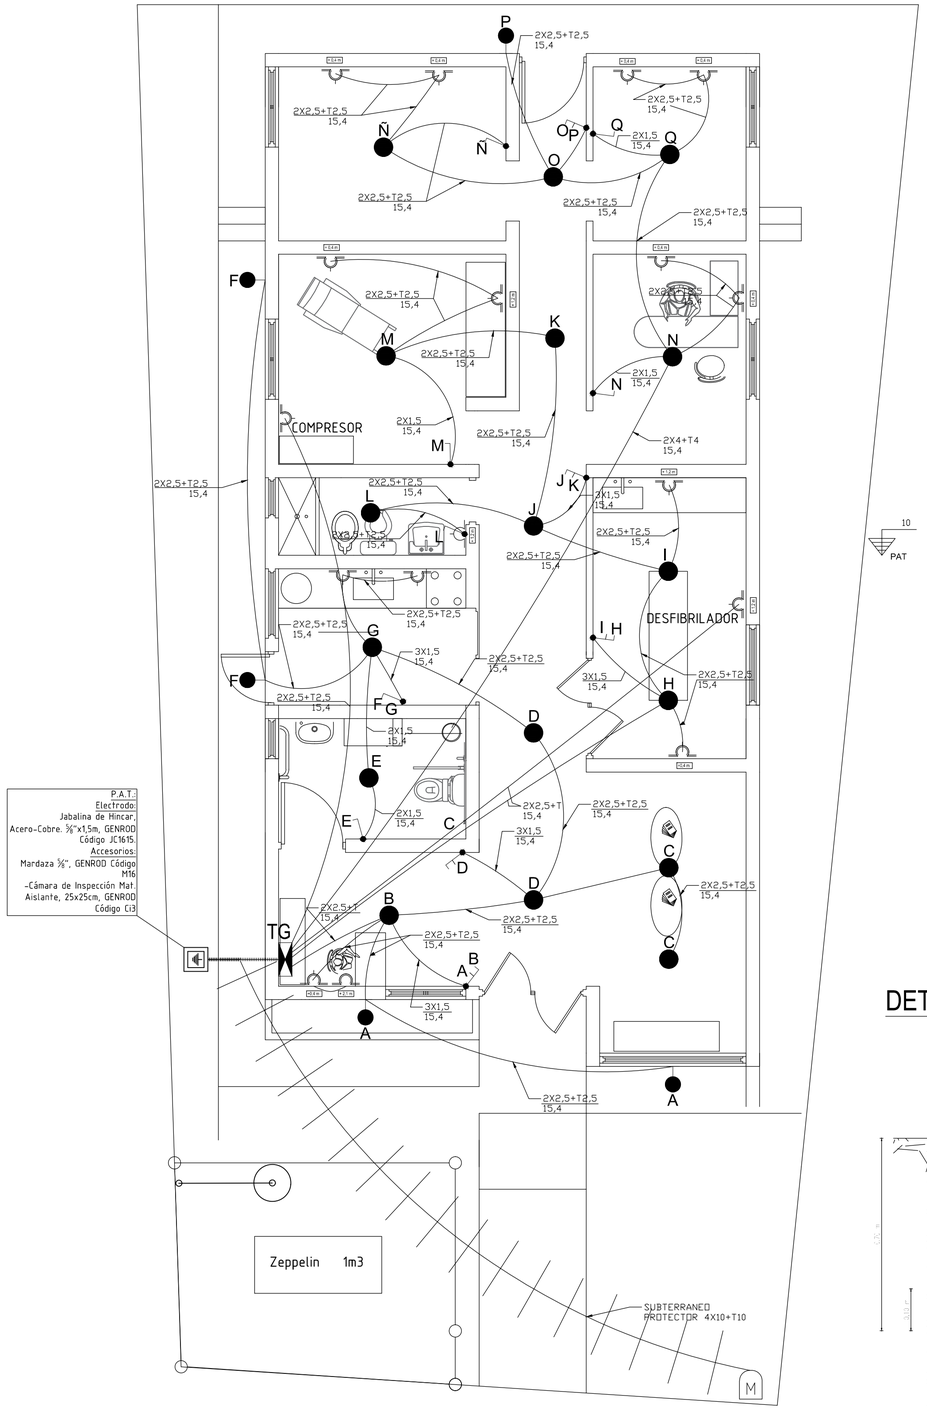

CUADRO DE POTENCIAS										
CIRCUITO	NUMERO DE BOCAS			POTENCIA UNIT.		POTENCIA (watts)			FACTOR	POTENCIA
N°	LUCES	TOMAS	TOTAL	LUCES	TOMAS	LUCES	TOMAS	TOTAL	SIMULT.	INSTANT.
I	11	4	15	70	200	770	800	1570	0,9	1413
II	6	5	11	70	200	420	1000	1420	0,9	1420
III	0	1	1	70	2237,1	0	2237,1	2237,1	0,9	2013,39
IV	0	1	1	70	2200	0	2200	2200	0,9	1980
V	5	6	11	70	200	350	1200	1550	0,9	1395
									TOTAL (KW)	**8221,4**

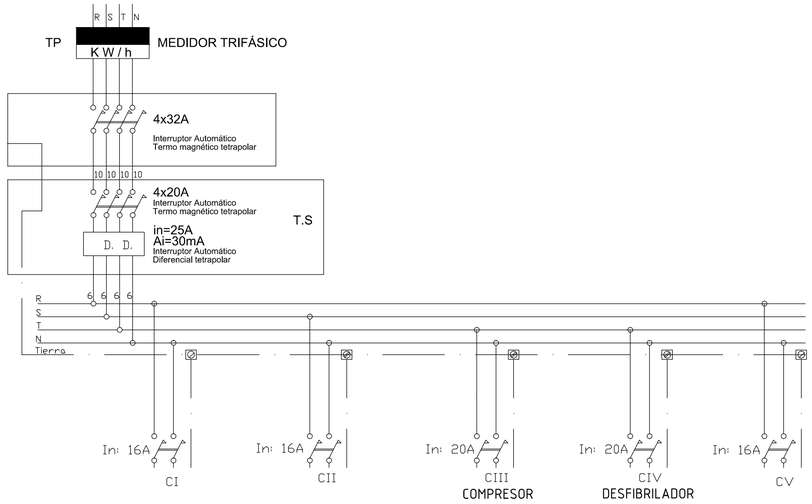

REFERENCIAS.

- Centro
- Aplique de pared
- Tomacorriente monofásico
- Tomacorriente trifásico
- Llave de 1 punto
- Llave de 2 puntos
- Llave de 3 puntos
- Llave combinación
- Tablero principal
- Tablero secundario
- Medidor de energía

DETALLE DE CONDUCTO SUBTERRÁNEO

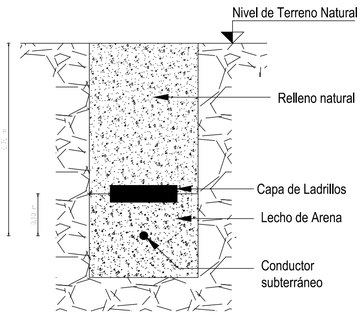

DETALLE DE PUESTA A TIERRA

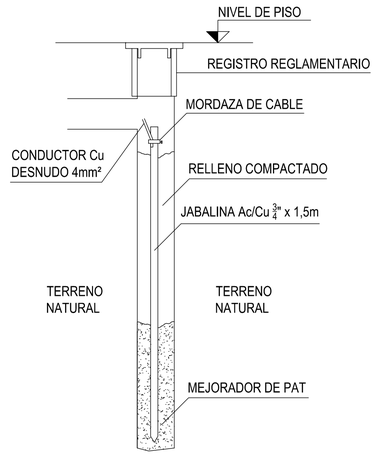

MUNICIPALIDAD DE MALARGÜE | A1

OBRA: AMPLIACIÓN CENTRO DE SALUD

Ubicación: Bº VIRGEN DEL CARMEN

PROPIETARIO:

Domicilio: CALLE SANTA FE

PLANO ELÉCTRICO | ESC. 1:50

		INDICES DE LA ZONA _ %		INDICES DECLARADOS _ %
SUP. TERRENO:	212.79 M2			
SUP. EXISTENTE:	60.64 M2	FOS	MINIMO	
SUP. NUEVA:	64.61 M2		MAXIMO	
SUP. SEMICUBIERTA:		FOT	MINIMO	
SUP. TOTAL:	125.25 M2		MAXIMO	

NOM. CATASTRAL:

PADRON MUNIC.:

ZONA: RESIDENCIAL

UBICACION

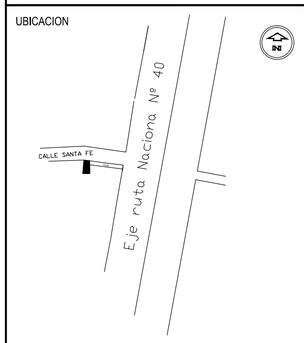

FIRMA DEL PROPIETARIO

PROYECTO

CALCULO

EXPEDIENTE Nº

VISACION FINAL