


DETALLE BAJO MESADAS

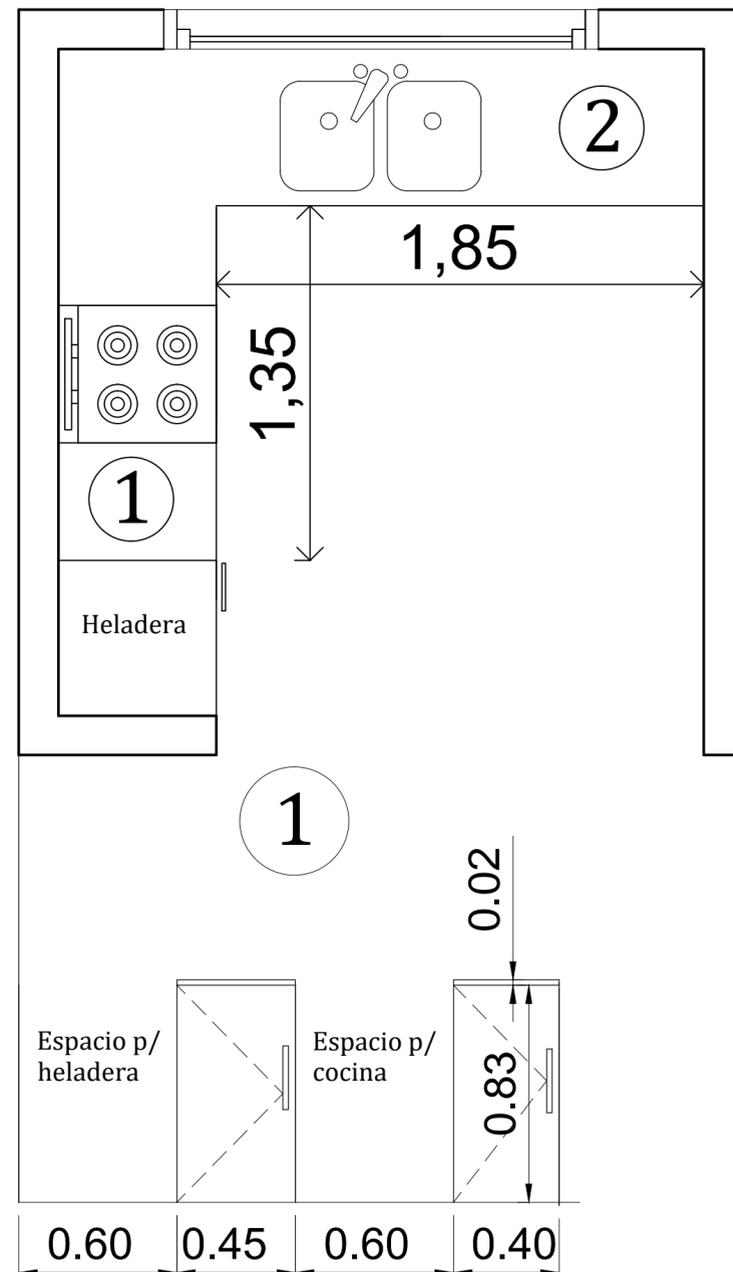

El mobiliario se deberá construir según detalle con melamina lisa de 18 mm de espesor, TIPO MASISA LÍNEA ESENCIA o similar, color a definir.


Las puertas y los cajones tendrán protegidos los cuadracantos en todo su perímetro con aluminio.

La mesada será en granito natural "Gris Mara" seleccionado aserrado en 2,00 cm con frente recto. Tendrán zócalo del mismo material de 7 cm de alto.


Las cajoneras serán con correderas metálicas reforzadas con rodamientos a bolilla y tope, con cuatro (4) cajones de 20 cm de alto cada uno.

Las manijas serán de aluminio.

Los bajo mesadas deberán tener dos estantes de la misma altura. En la unión a 90° se realizará el esquinero a 45° con los 2 estantes en concordancia con los bajo mesadas.

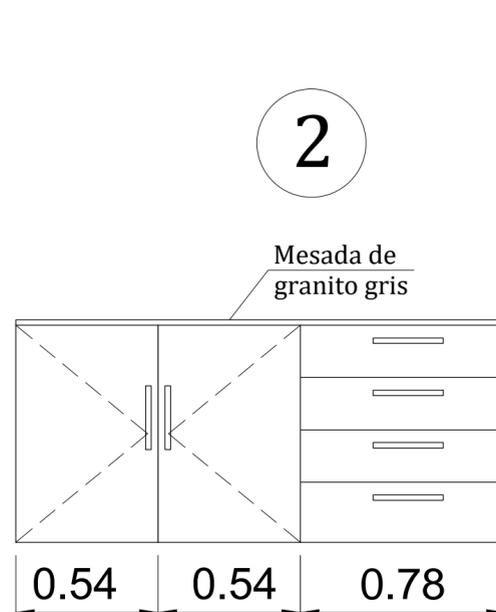

DETALLE REJAS

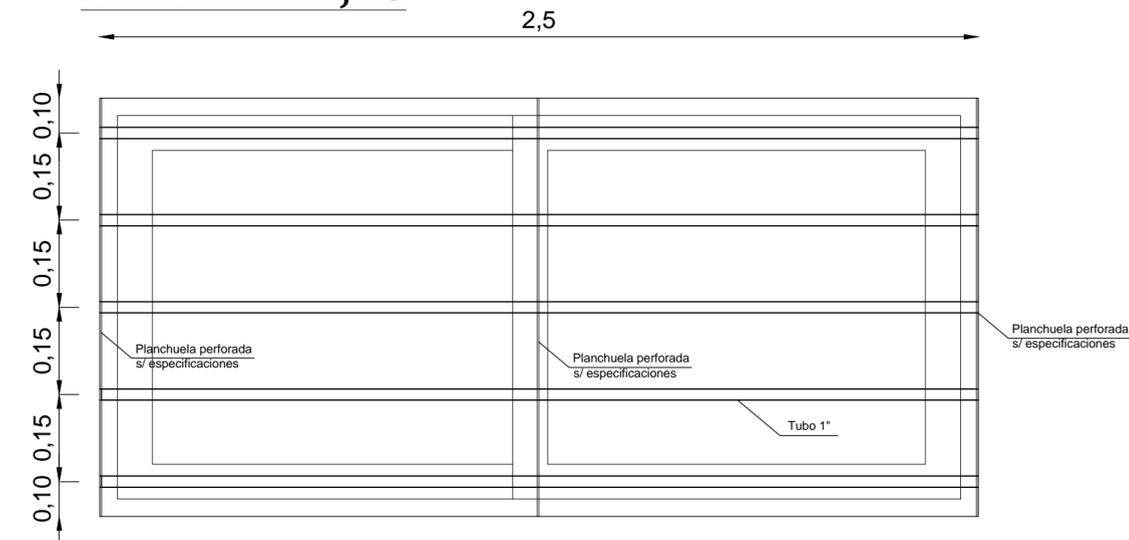

La puerta de ingreso, se colocará una puerta reja de abrir en dos hojas, con marco exterior e interior de caño rectangular de 40mmx20mmx2,0mm de espesor, y con tubos estructurales horizontales de 1" de diámetro de 2 mm de espesor, cada 15 cm. Se fijará con grampas para amurar.

Tendrá cerradura de seguridad.

MUNICIPALIDAD DE MALARGÜE

SECRETARIA DE OBRAS Y SERVICIOS PÚBLICOS

EXPEDIENTE	NÚMERO	CÓDIGO
ESCALA 1:50	SALÓN DE USOS MÚLTIPLES	PLANO Nº6
FECHA 19 - 03 - 2019	PLANO: DETALLES	ARCHIVO
PROYECTO	OBRAS PÚBLICAS	APROBACIÓN
CÁLCULO	OBRAS PÚBLICAS	
DIBUJO	OBRAS PÚBLICAS	