

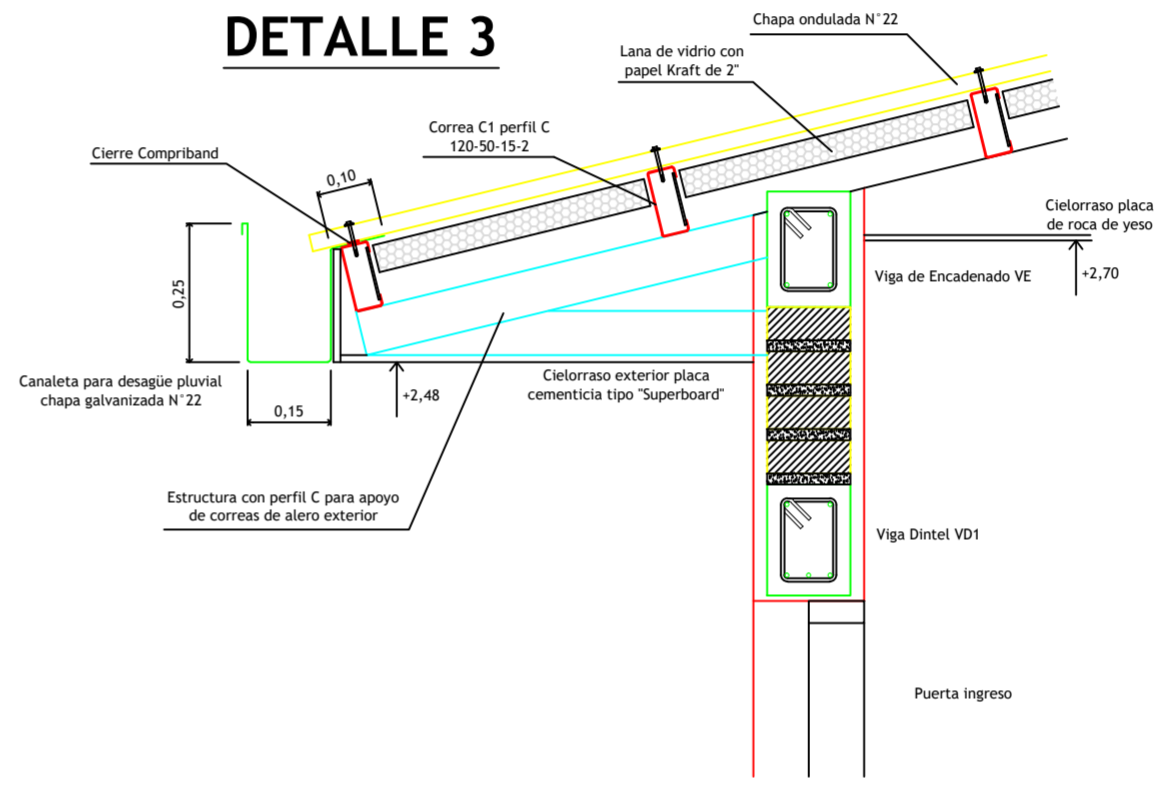



DETALLE DE PLATEA PARA PANELES

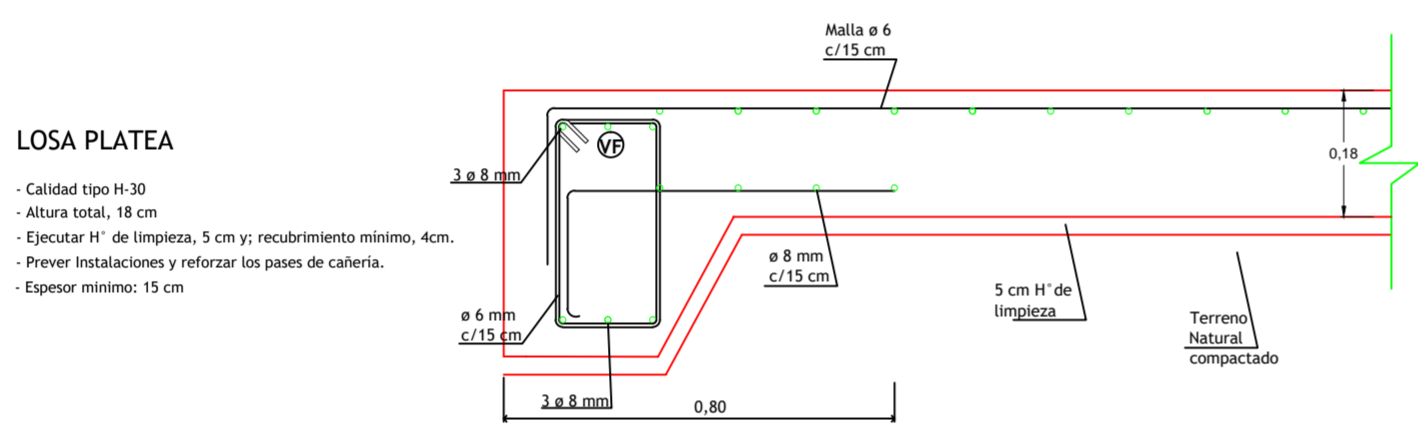


DETALLE DE ANTEPECHO EN V1

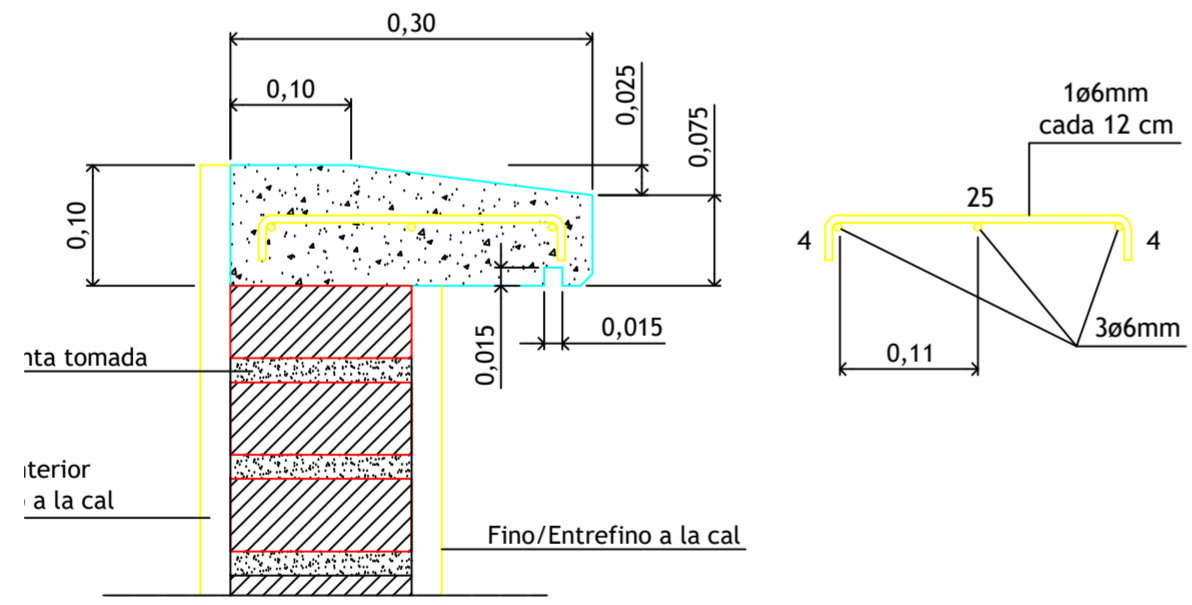


DETALLE 4 - CENEFAS DE CIERRE

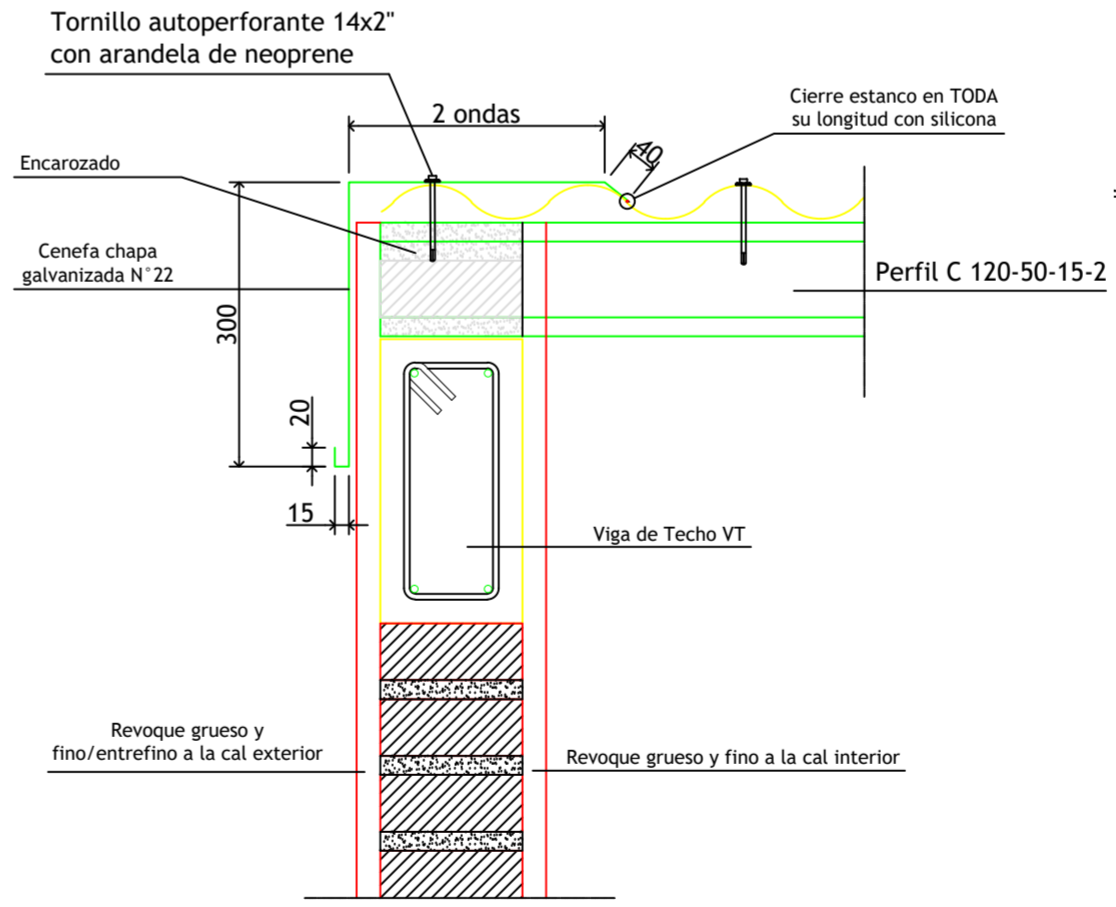

DETALLE DE BUÑA

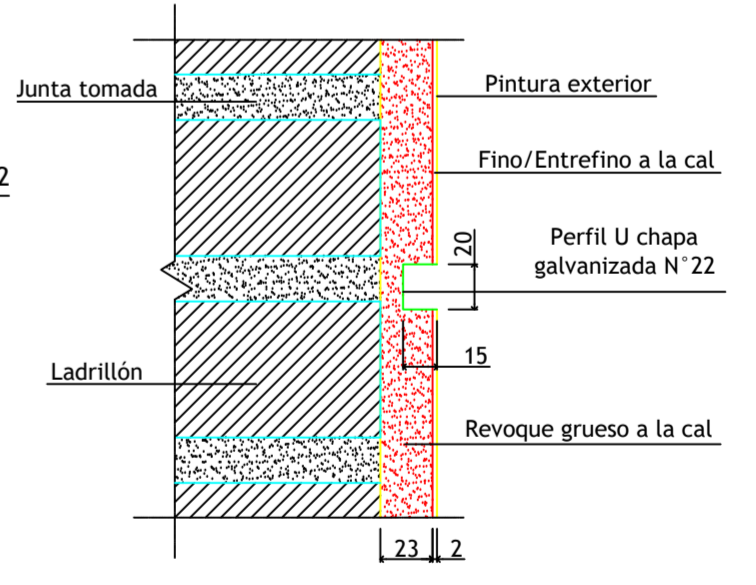

DETALLE 2 - CUBIERTA DE TECHO

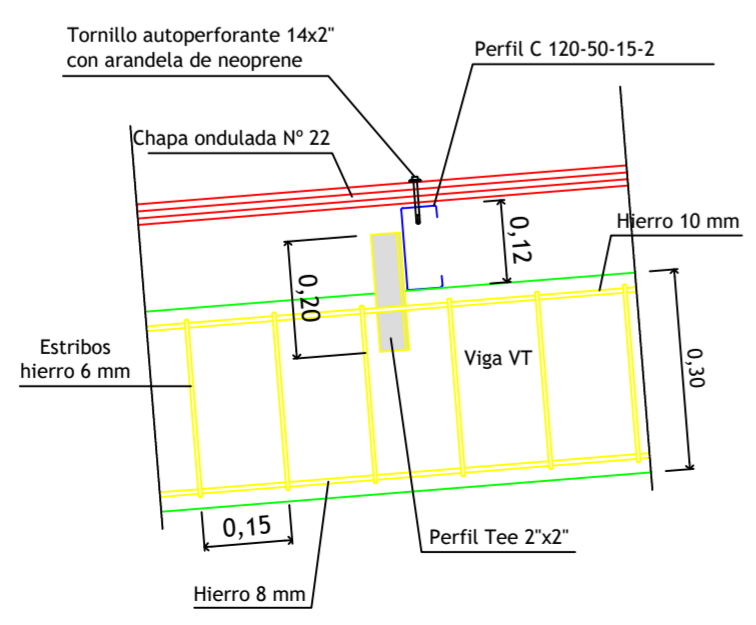

ENTE NACIONAL DE OBRAS HÍDRICAS DE SANEAMIENTO			
LOCALIDAD DE LAS LOICAS DEPARTAMENTO DE MALARGÜE PROVINCIA DE MENDOZA		04	Ing. Juan Sosa Director de Obras Públicas Municipalidad de Malargüe
FECHA APROBACION	PLANO N°	ESCALAS	ARCHIVO PLANO
PUESTA EN FUNCIONAMIENTO DE SISTEMA DE CLORACION - PLANTA DE AGUA LAS LOICAS		H:	V: