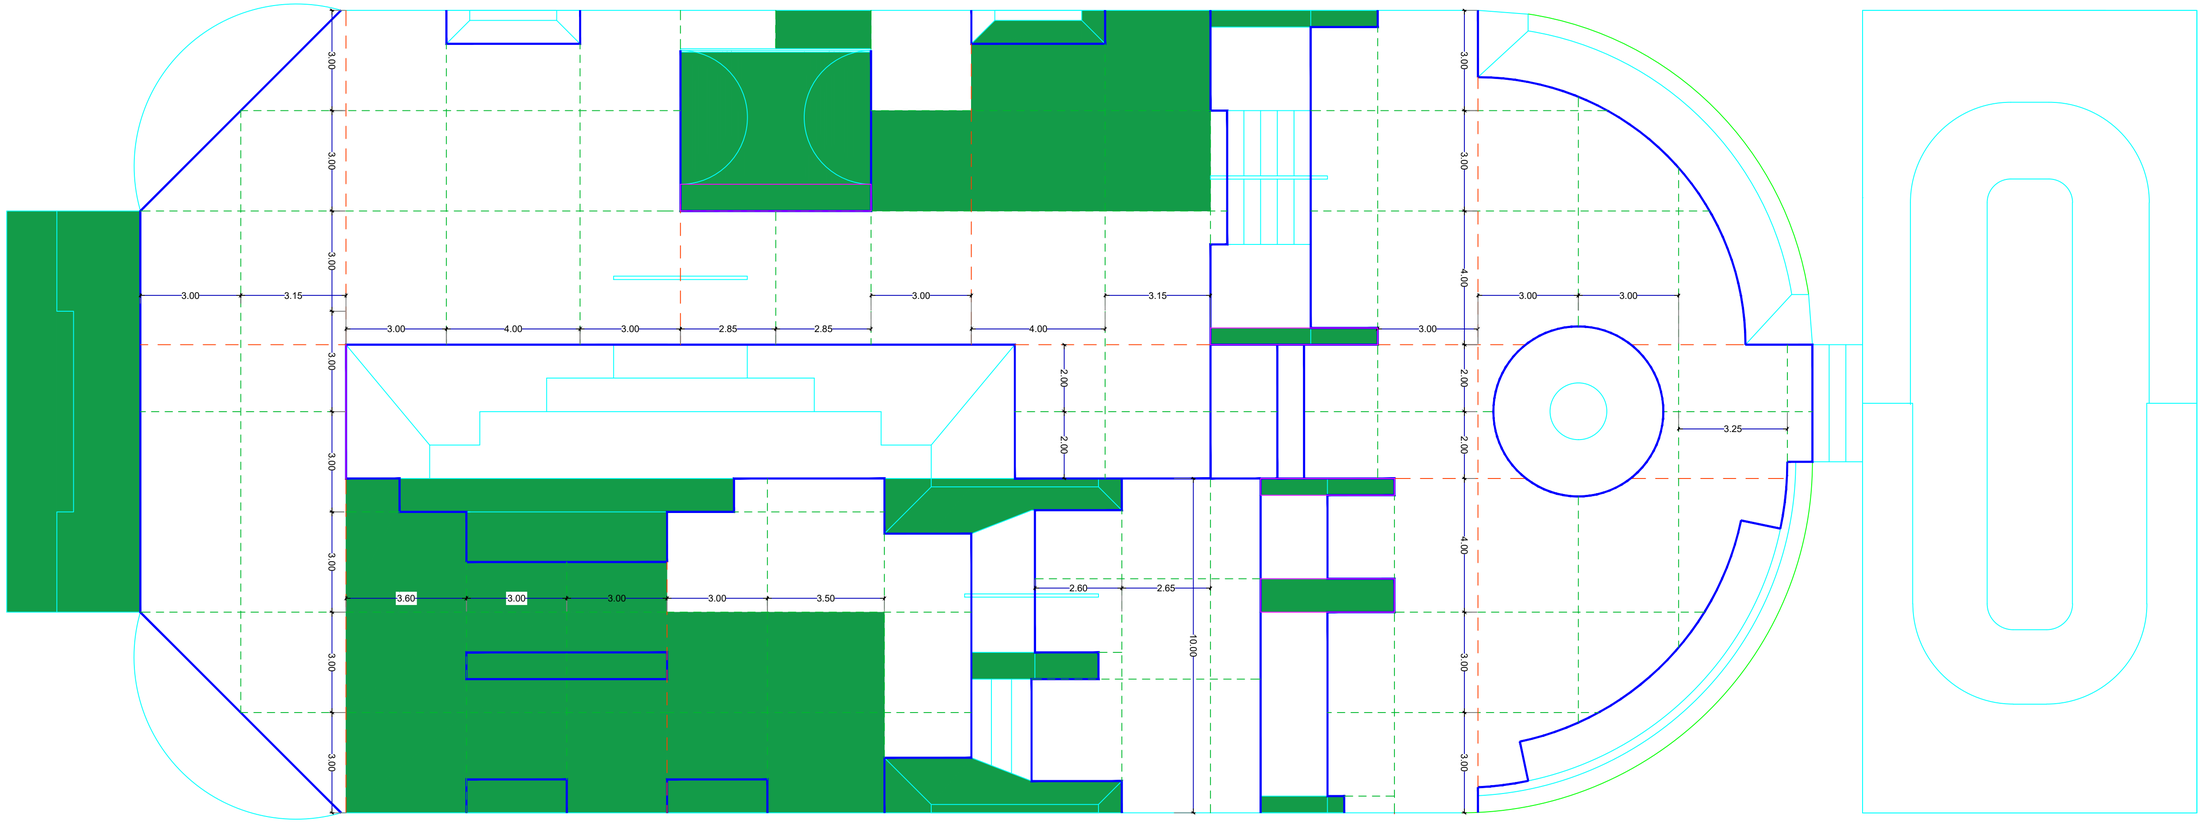

JUEGOS Y PAVIMENTO EXISTENTE

MUNICIPALIDAD DE MALARGÜE		
SECRETARÍA DE ORDENAMIENTO TERRITORIAL, OBRAS Y AMBIENTE		
ARCHIVO DIGITAL	3.3 PLANOS GENERALES.DWG	REVISIÓN N°1
ESCALA 1:1000	OBRA: Terminación Skate Park Malargüe	PLANO N° 4
FECHA:08/04/21	**PLANO DE SITUACIÓN ACTUAL**	
PROYECTO	Dirección de Obras Públicas y Ambiente	APROBACIÓN
CALCULO	Dirección de Obras Públicas y Ambiente	Ing. Juan Sosa Director de Obras Públicas Municipalidad de Malargüe
DIBUJO	Dirección de Obras Públicas y Ambiente	