



D13b

D13b

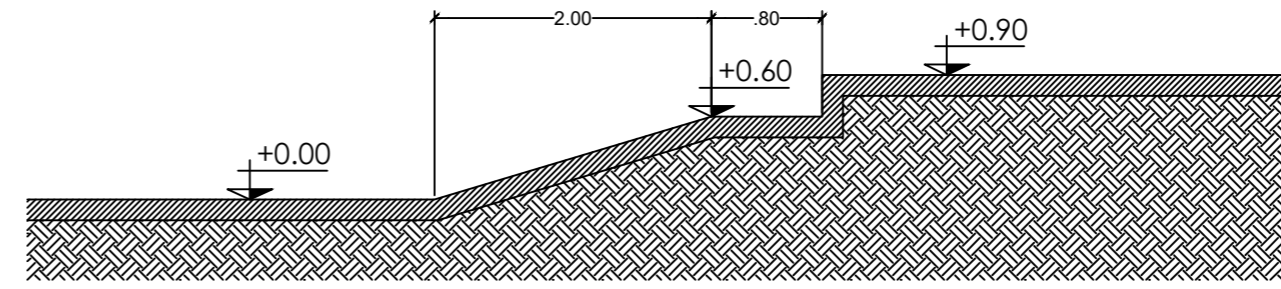


D14

D14

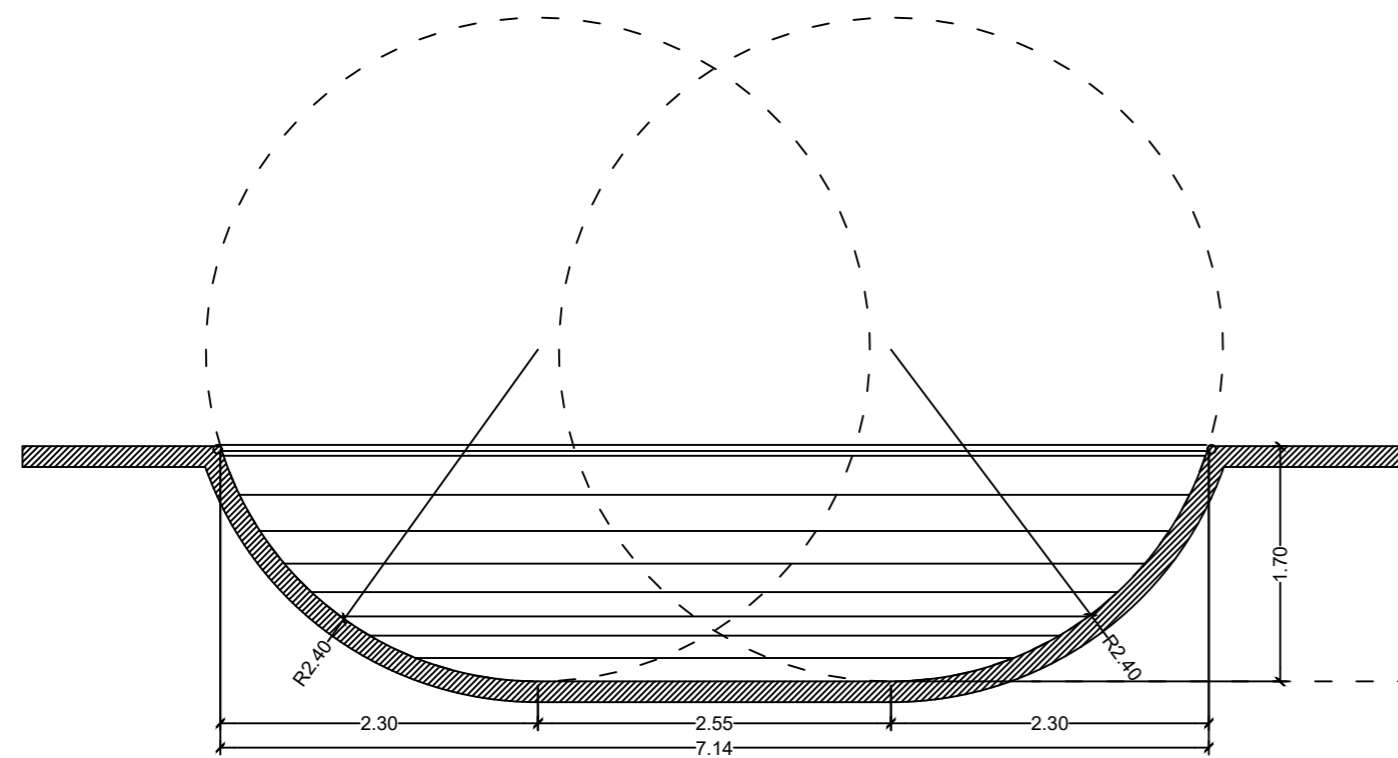


D15a

D15a

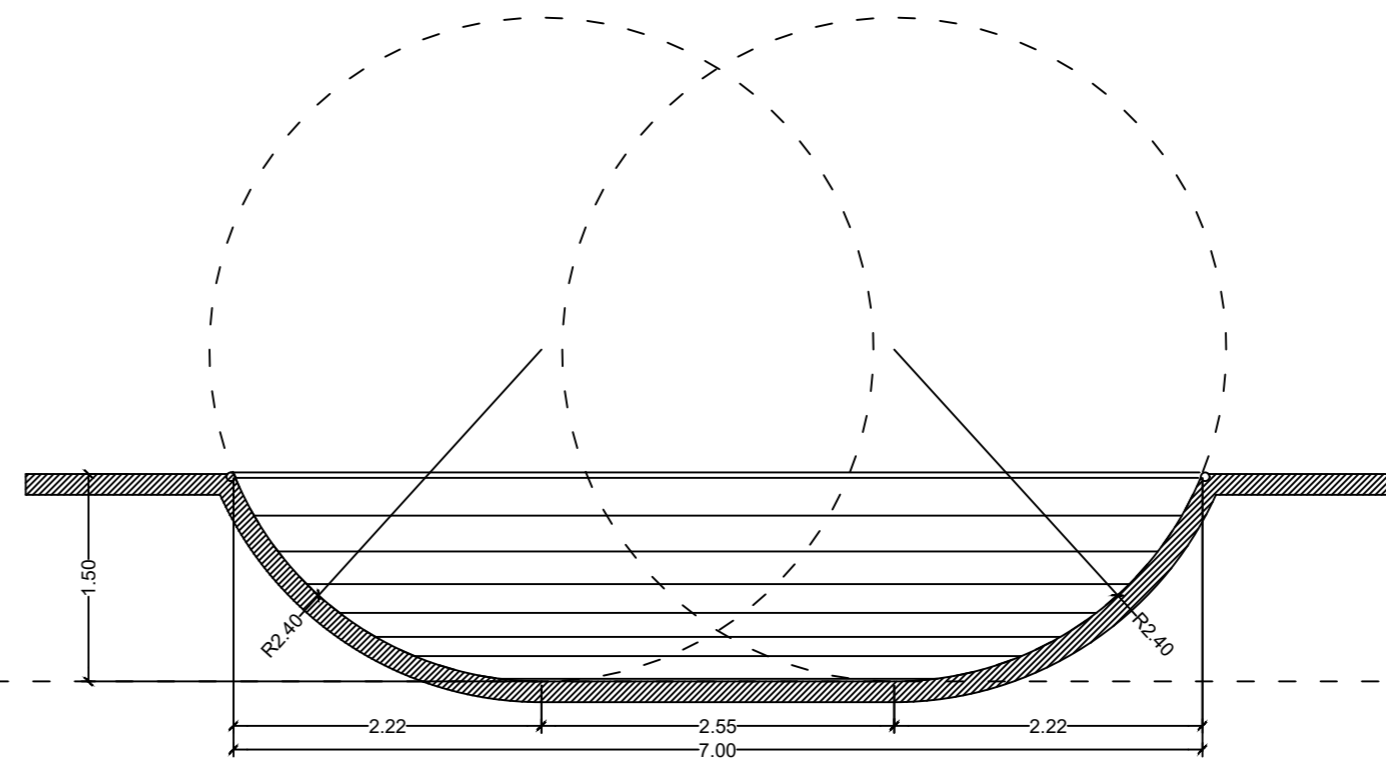

D15b

D15b

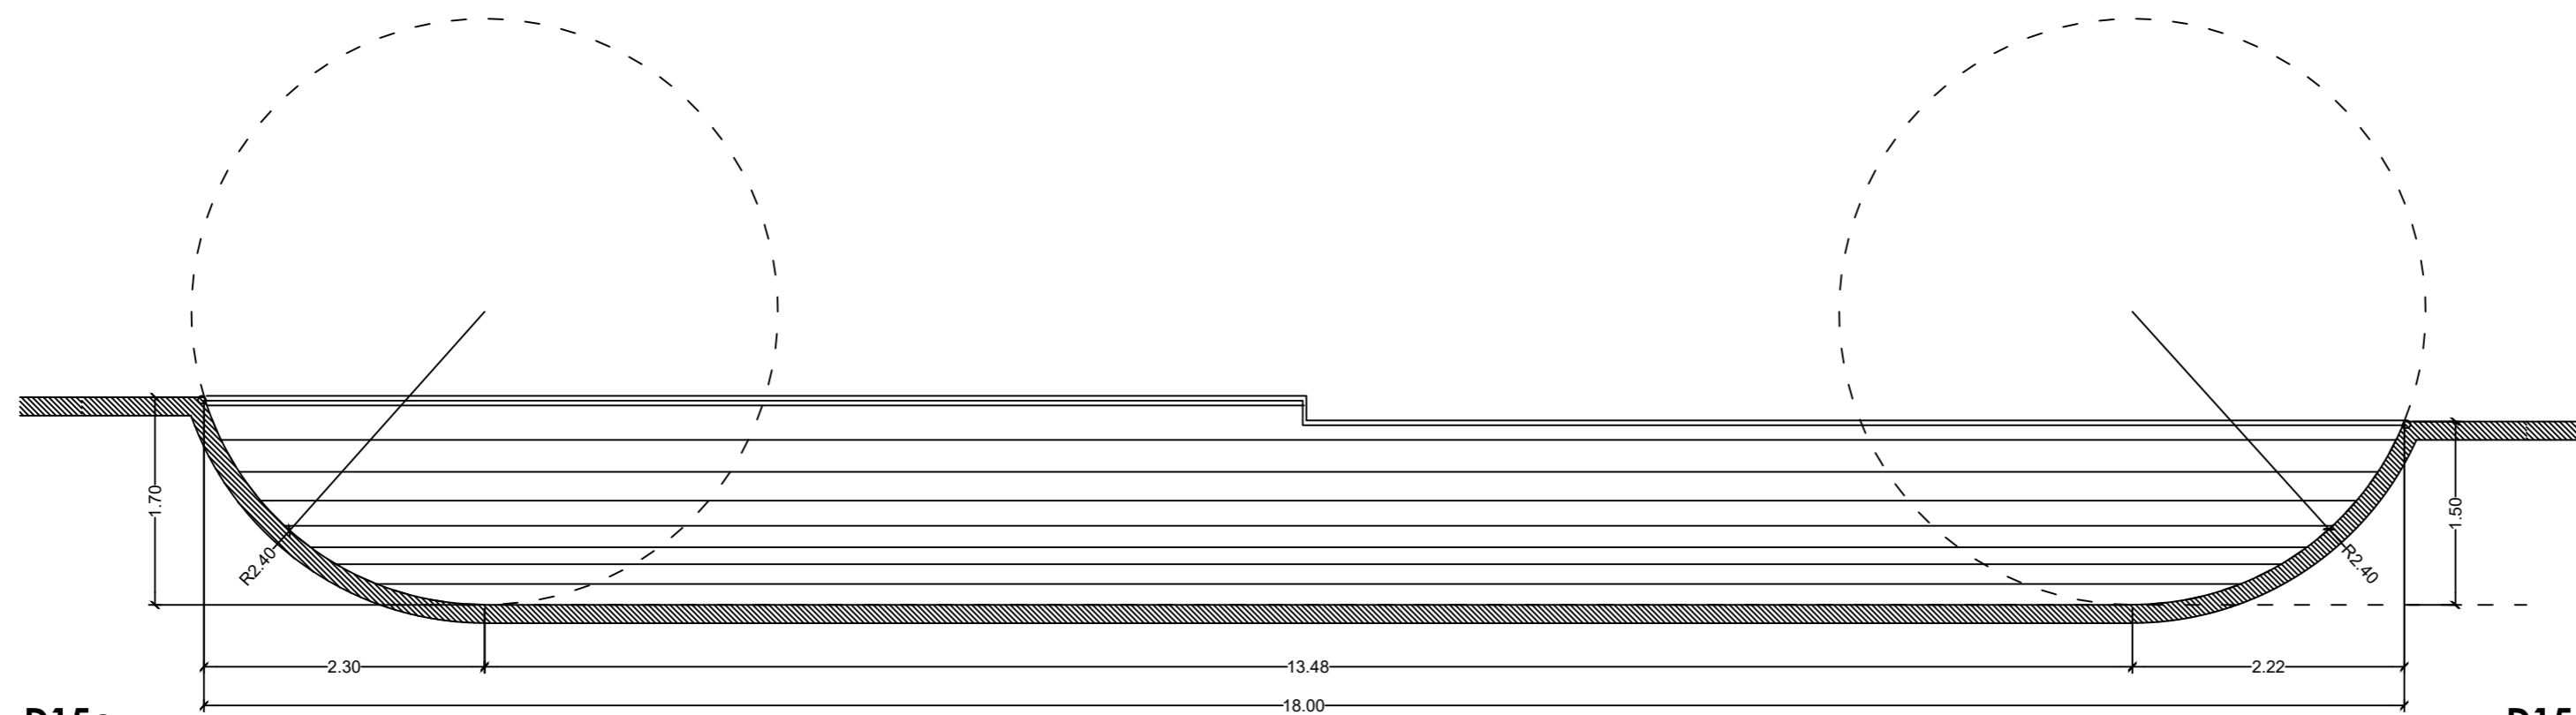

D15c

D15c

MUNICIPALIDAD DE MALARGÜE		
SECRETARÍA DE ORDENAMIENTO TERRITORIAL, OBRAS Y AMBIENTE		
ARCHIVO DIGITAL	3.6 PLANOS DE DETALLE.DWG	REVISIÓN Nº1
ESCALA	OBRA: Terminación Skate Park	PLANO
1:750	Malargüe	Nº 7
FECHA:08/04/21	DETALLES 3	
PROYECTO	Dirección de Obras Públicas y Ambiente	APROBACIÓN
CALCULO	Dirección de Obras Públicas y Ambiente	Ing. Juli Scop Director de Obras Públicas Municipalidad de Malargüe
DIBUJO	Dirección de Obras Públicas y Ambiente	