






PLANTA SANITARIA - GARITA

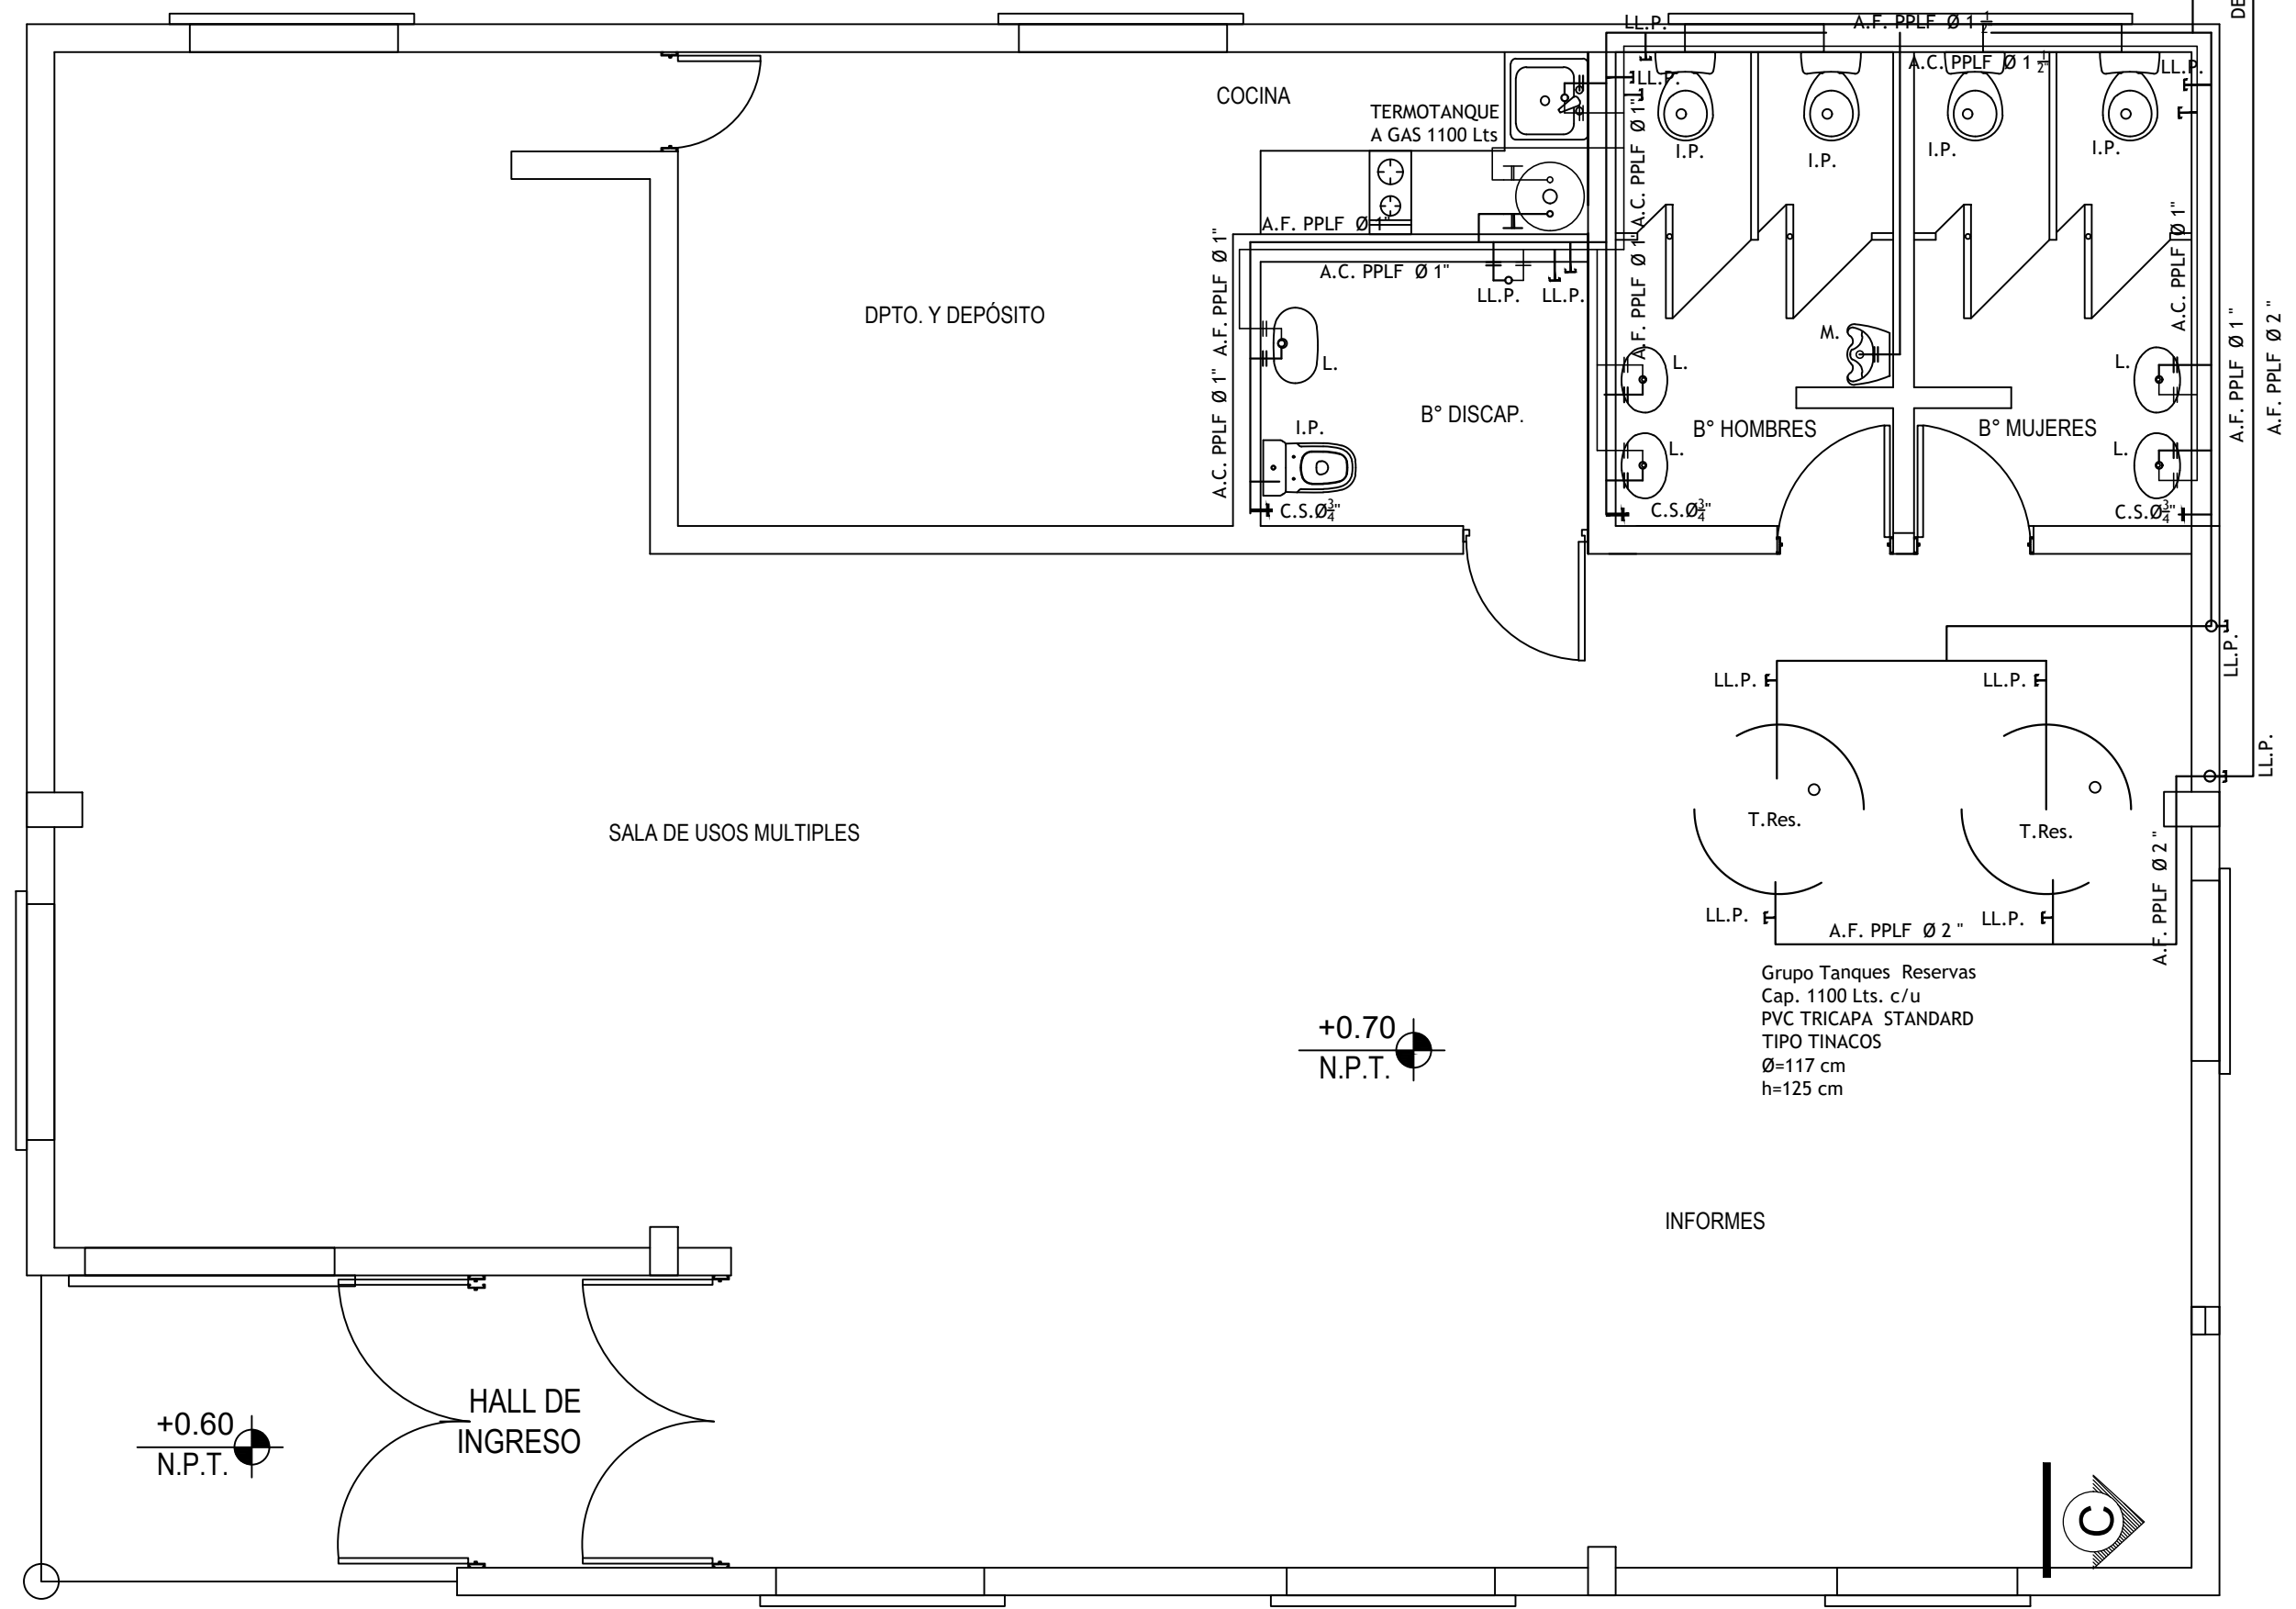

PLANTA SANITARIA-SALA DE INTERPRETACIÓN

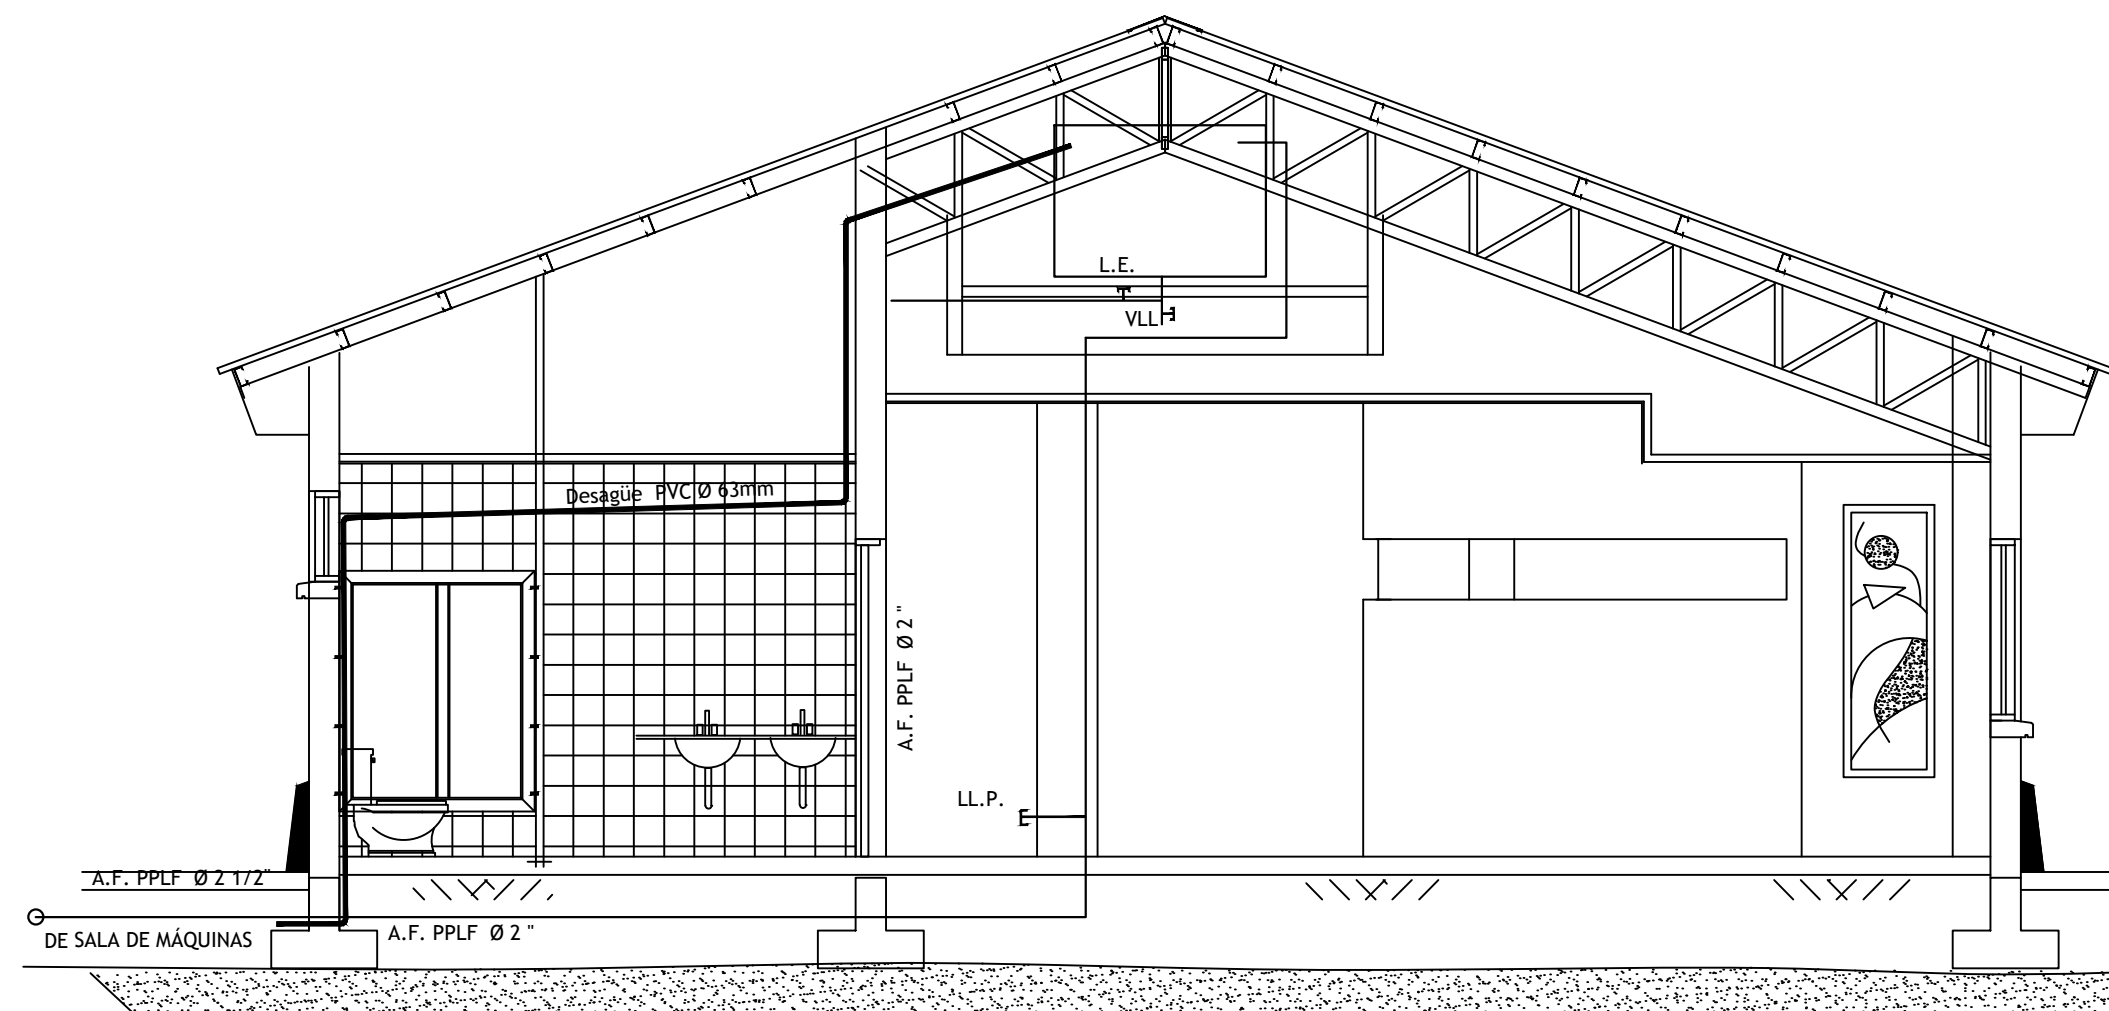

CORTE SANITARIO - SALA DE INTERPRETACIÓN

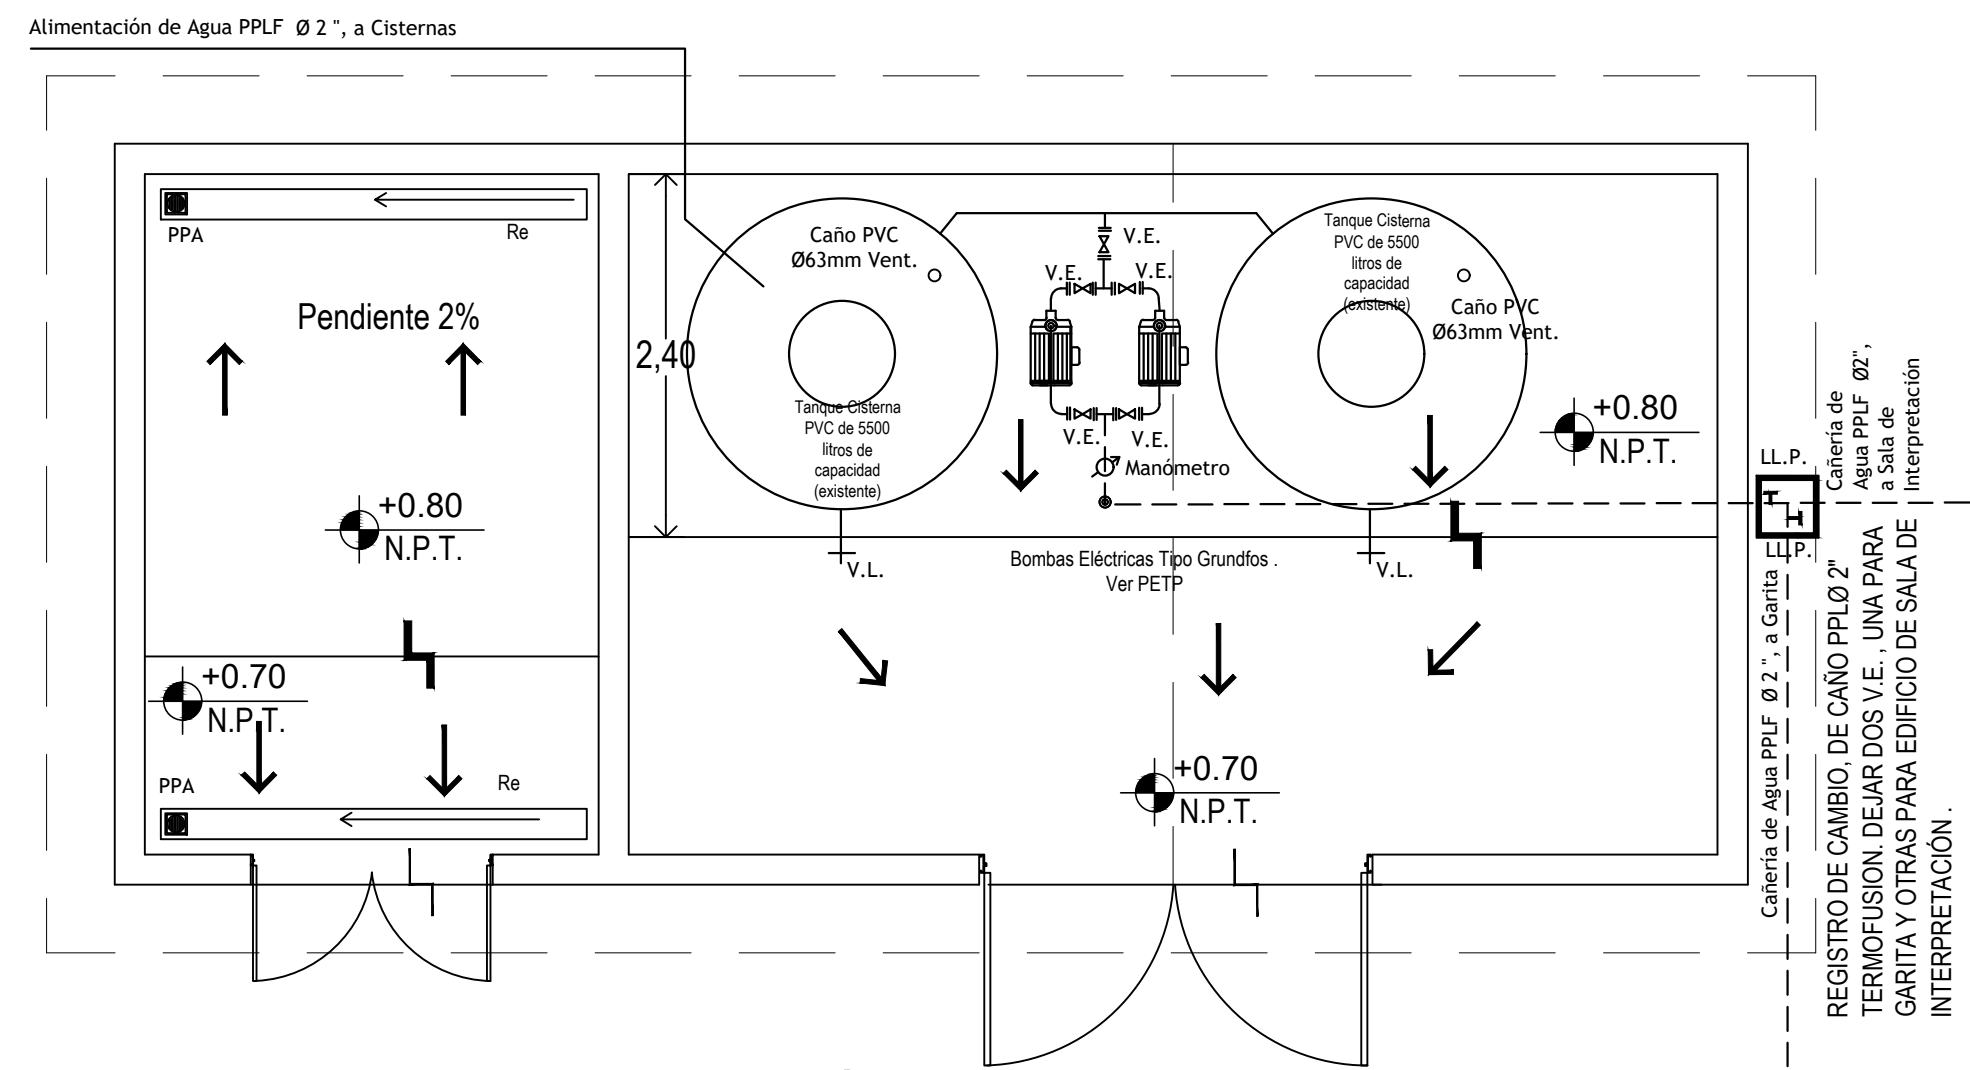

PLANTA SANITARIA-SALA DE MÁQUINAS

MUNICIPALIDAD DE MALARGÜE | IS1

OBRA: Terminación "Centro de Interpretación y Sala de Exposición Parque Paleontológico Municipal Huellas de Dinosaurios"
 UBICACIÓN: Quebrada Agua del Choique - Malargue - Mendoza
 PROPIETARIO: Municipalidad de Malargüe
 DOMICILIO: Fray Inalacán (E) 94


PLANO DE INSTALACIÓN SANITARIA-AGUA | ESC. 1:50

SUP. TERRENO S/M: 5.128.401.059,00	INDICES DE LA ZONA_%		INDICES DECLARADOS_%
SUP. EXISTENTE: 274.92 m2	FOS	MINIMO	
SUP. CUBIERTA: 241.39 m2		MAXIMO	
SUP. SEMI CUBIERTA: 33.53 m2	FOT	MINIMO	
SUP. TOTAL: 274.92 m2		MAXIMO	

NOM. CATASTRAL: 190188620076925900001

PADRON MUNIC: 7835

UBICACION

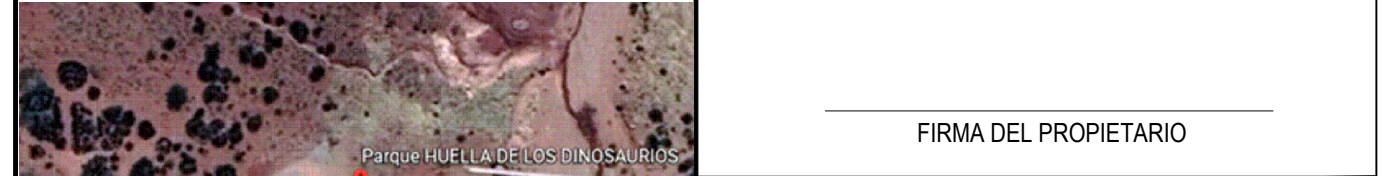

FIRMA DEL PROPIETARIO

PROYECTO

CALCULO

EXPEDIENTE N°

VISACION FINAL

Cisterna de Agua PPLF Ø 2", a Garita
 REGISTRO DE CAMBIO DE CAÑO PPLF Ø 2"
 TERMOFUSION. DEJAR DOS V.E., UNA PARA
 GARITA Y OTRAS PARA EDIFICIO DE SALA DE
 INTERPRETACIÓN.