

OBRA: Terminación "Centro de Interpretación y Sala de Exposición Parque Paleontológico Municipal Huellas de Dinosaurios"

UBICACIÓN: Quebrada Agua del Choique - Malargüe - Mendoza

PROPIETARIO: Municipalidad de Malargüe

DOMICILIO: Fray Inalacán (E) 94

PLANO DE INSTALACIÓN SANITARIA-CLOACA

ESC. 1:50


SUP. TERRENO S/M: 5.128.401.059,00	INDICES DE LA ZONA_%		INDICES DECLARADOS_%
SUP. EXISTENTE: 274.92 m2	FOS	MINIMO	
SUP. CUBIERTA: 241.39 m2		MAXIMO	
SUP. SEMI CUBIERTA: 33.53 m2	FOT	MINIMO	
SUP. TOTAL: 274.92 m2		MAXIMO	

NOM. CATASTRAL: 190188620076925900001  
 PADRON MUNIC.: 7835

ZONA:



FIRMA DEL PROPIETARIO

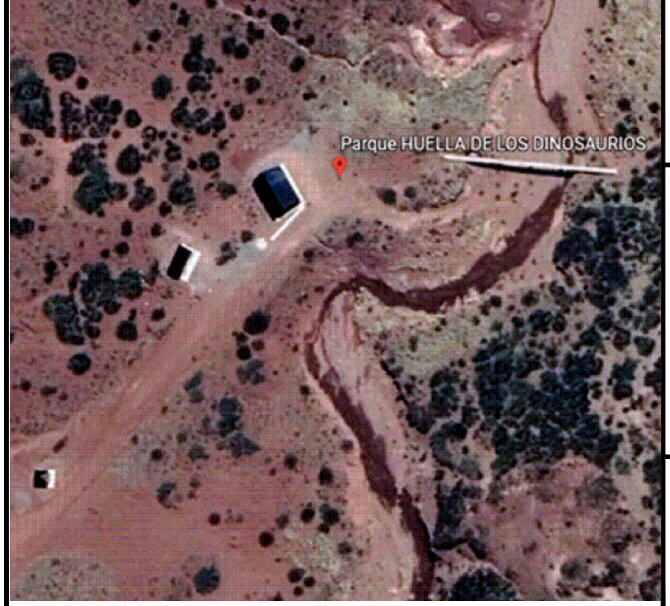


PROYECTO

CALCULO

EXPEDIENTE Nº

VISACION FINAL

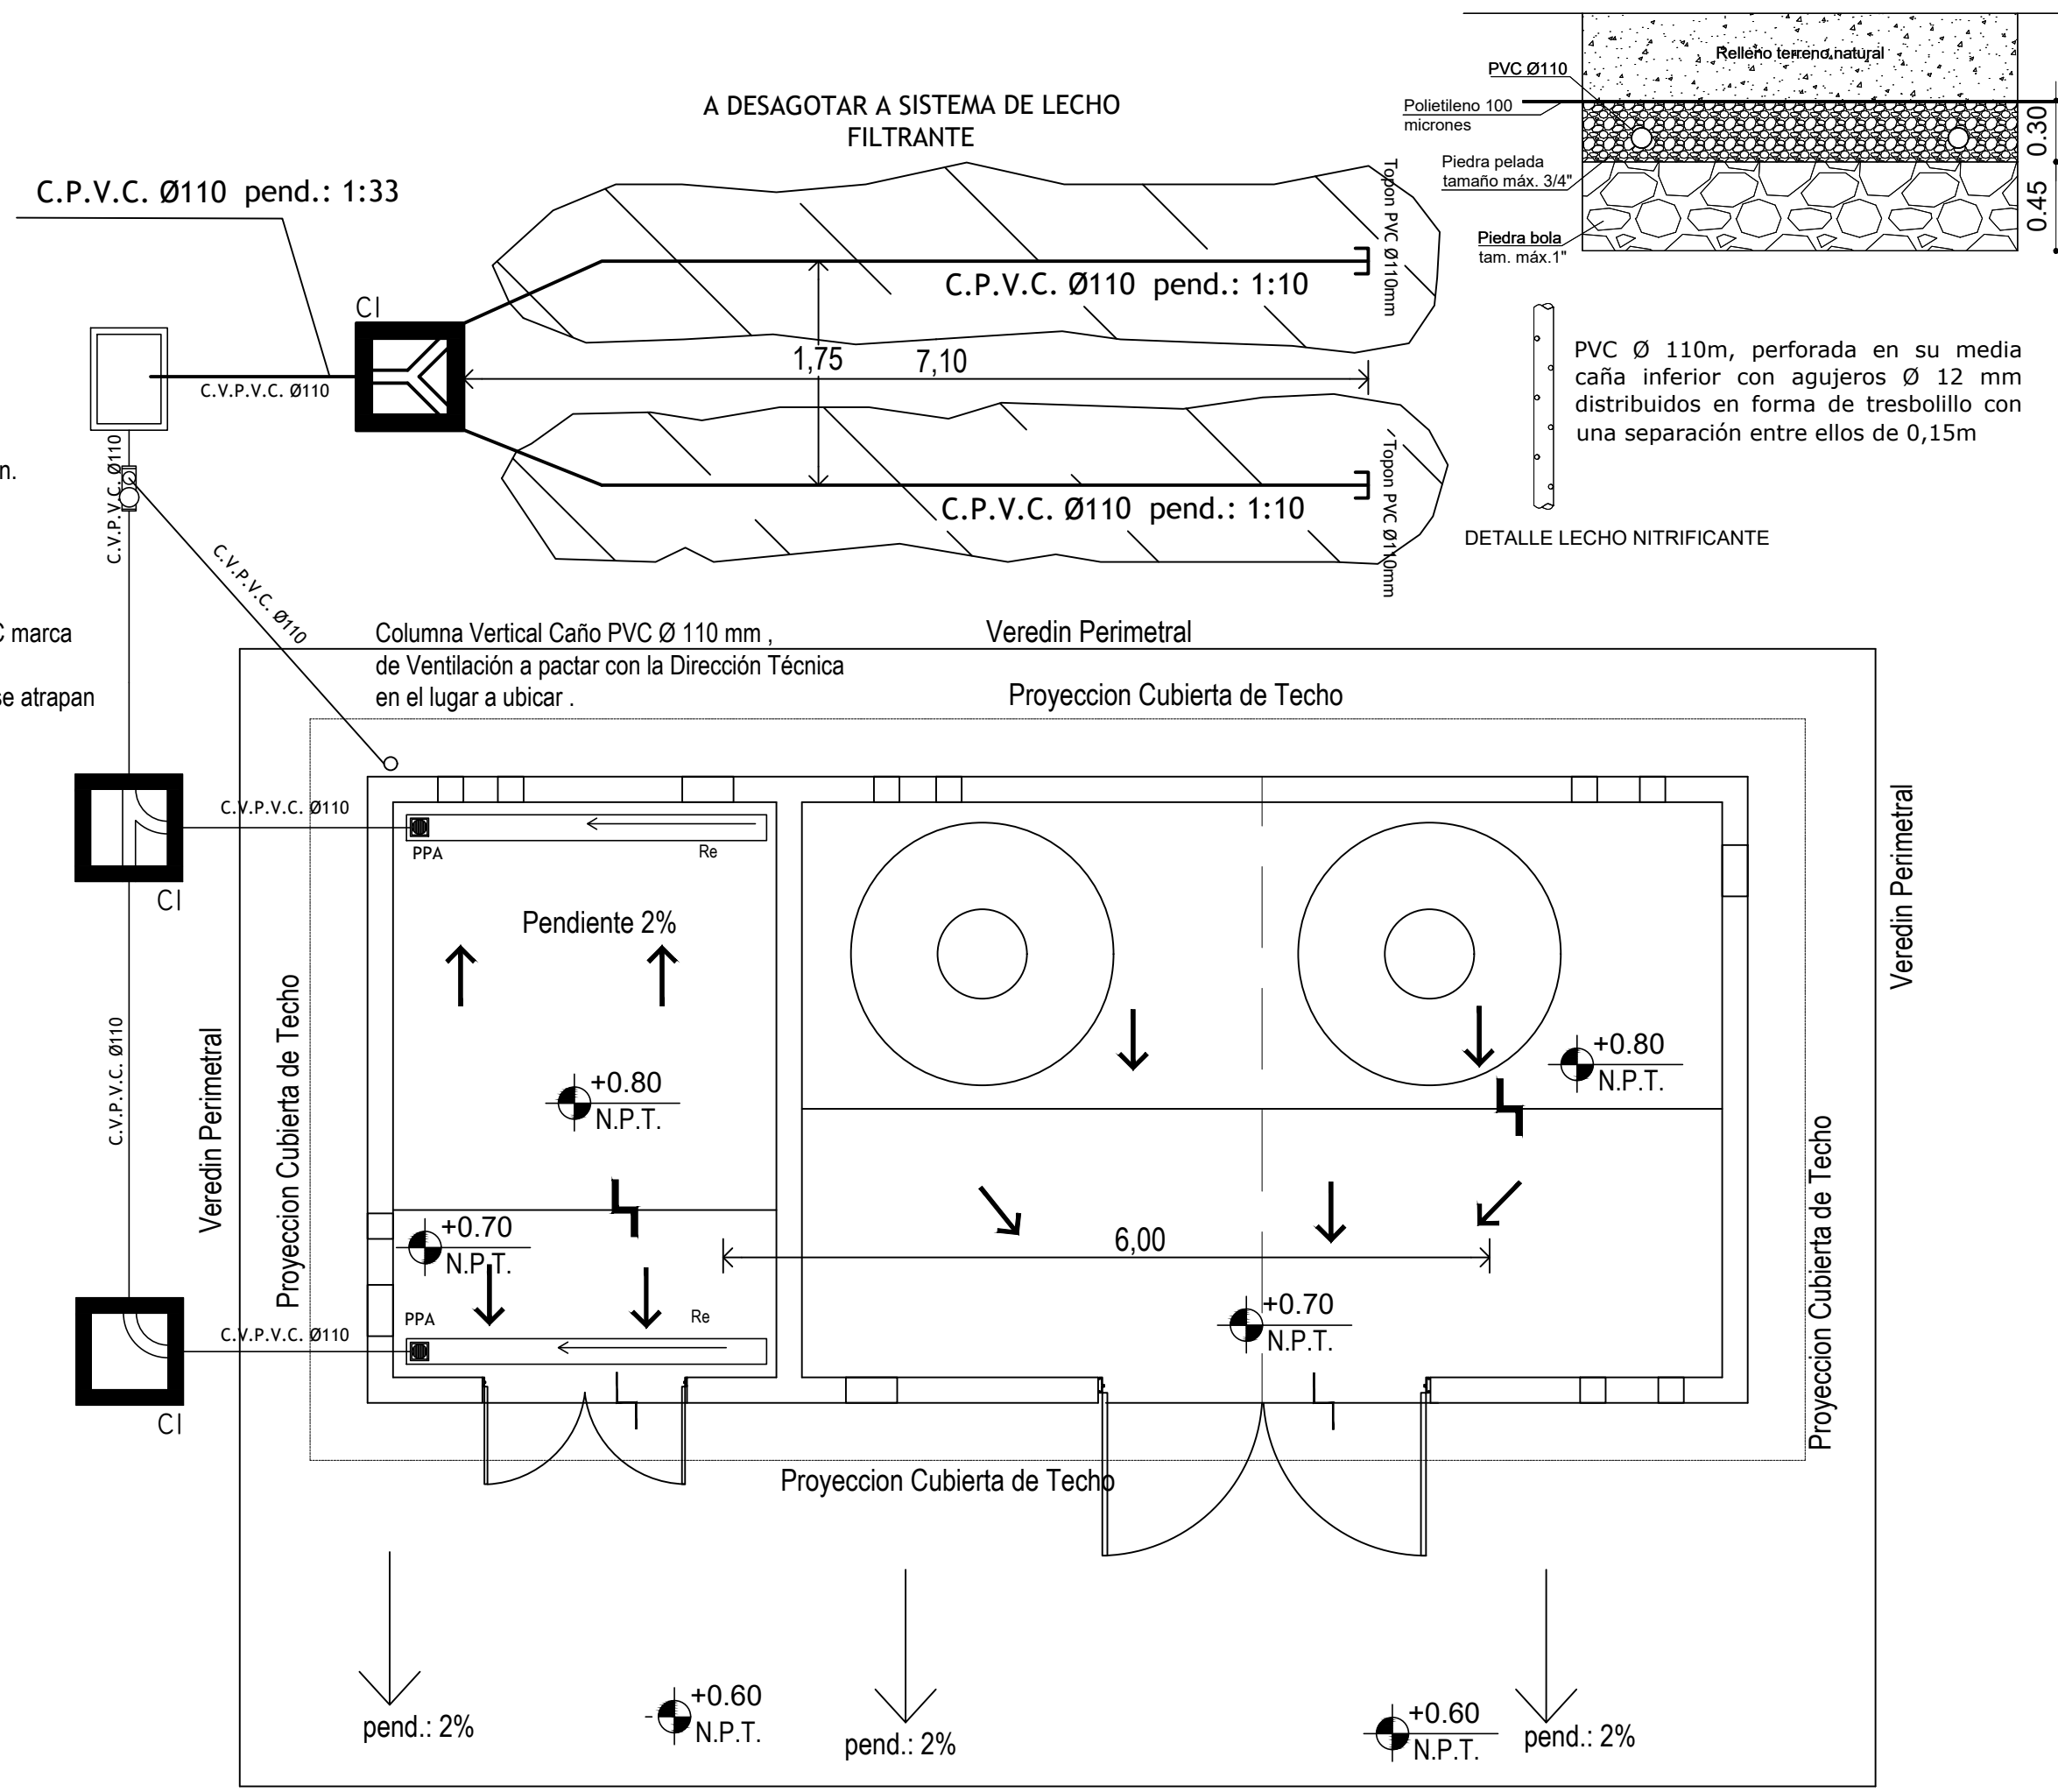

Trampa para Grasas, marca Durman. Modelo 35 GPM, PVC. Ø ingreso y salida 110mm

Dispositivo de Control de Flujo, PVC marca Durman. Este dispositivo para ver en primera instancia las natas que se atrapan de los aceites y grasas.

PLANTA DE DESAGÜES-SALA DE MÁQUINAS