





DETALLE DE CANALETA DE H° A° y REJILLAS METÁLICA Re

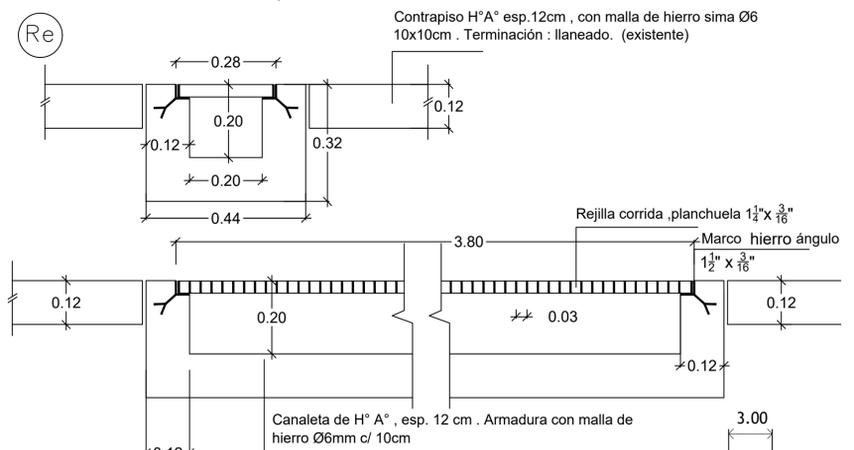


Rejilla Metálica para escurrimiento  
 Marco: hierro ángulo 1 1/2" x 3/16"  
 Hoja: Tramos de 1m de largo que permite sacar y colocar con facilidad: planchuela 1 1/4" x 3/16".  
 Pintar con convertidor de óxido dos manos (como mín.)  
 Color: Pintado con epoxi poliuretánico Blanco.  
 Las manos suficientes para una buena cobertura y prolijidad.

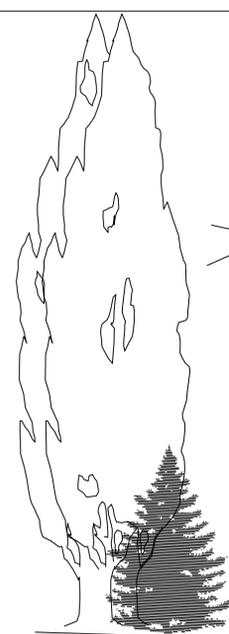

FACHADA

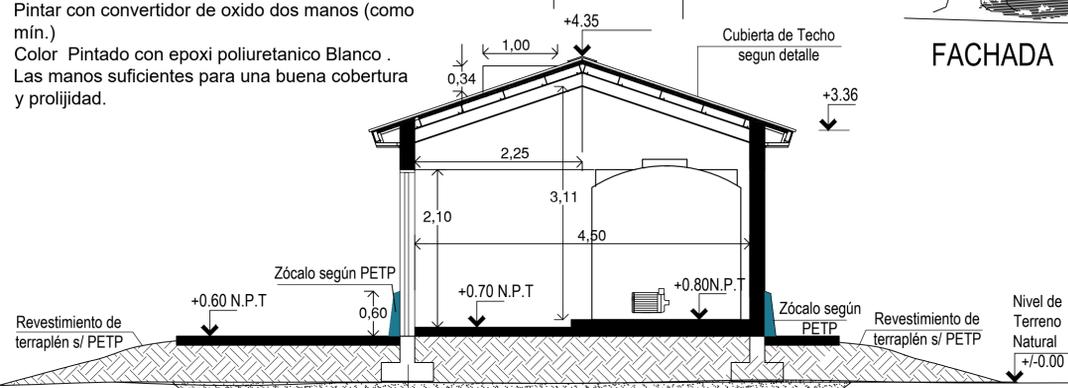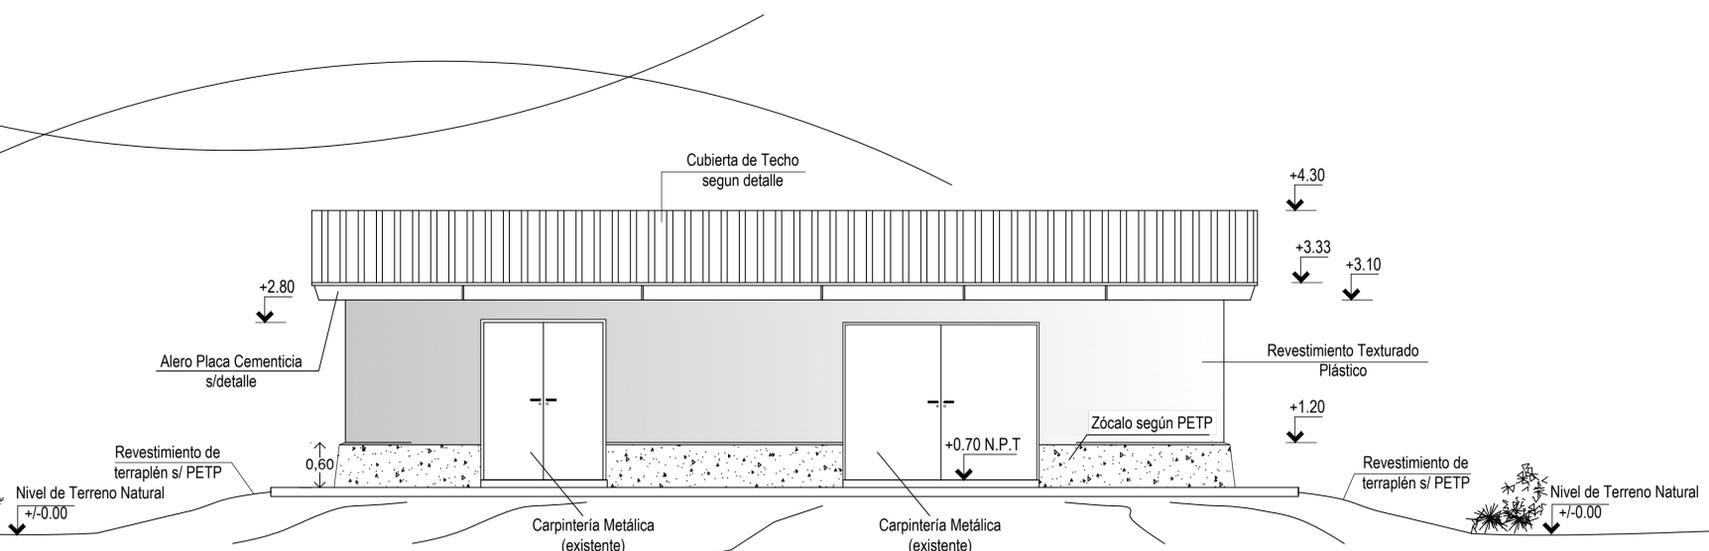


CORTE A-A

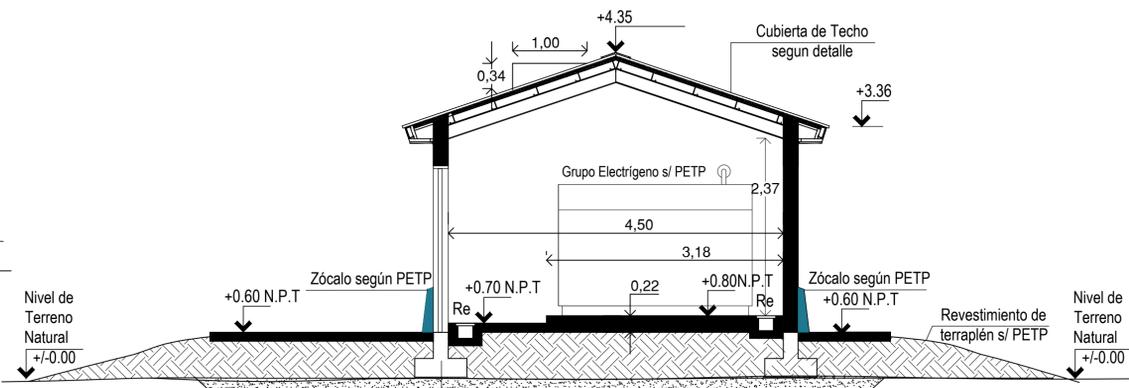


CORTE B-B

NOTA:  
 LAS COTAS DE NIVEL PARTICULARES DE CADA EDIFICIO SON EN RELACION DIRECTA CON LA SITUACION DEL TERRENO NATURAL DE CADA SECTOR, INDEPENDIEMENTE DEL NIVEL DE COTAS GENERAL.

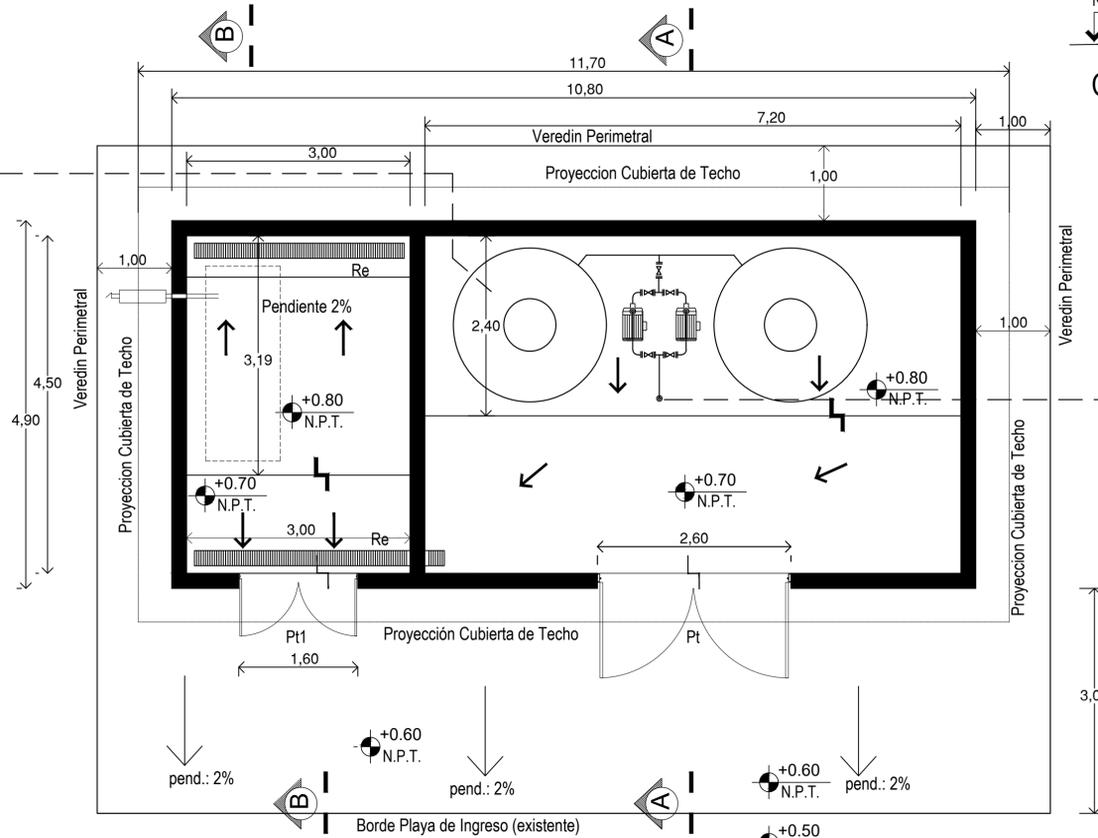

PLANTA DE ARQUITECTURA - SALA DE MÁQUINAS

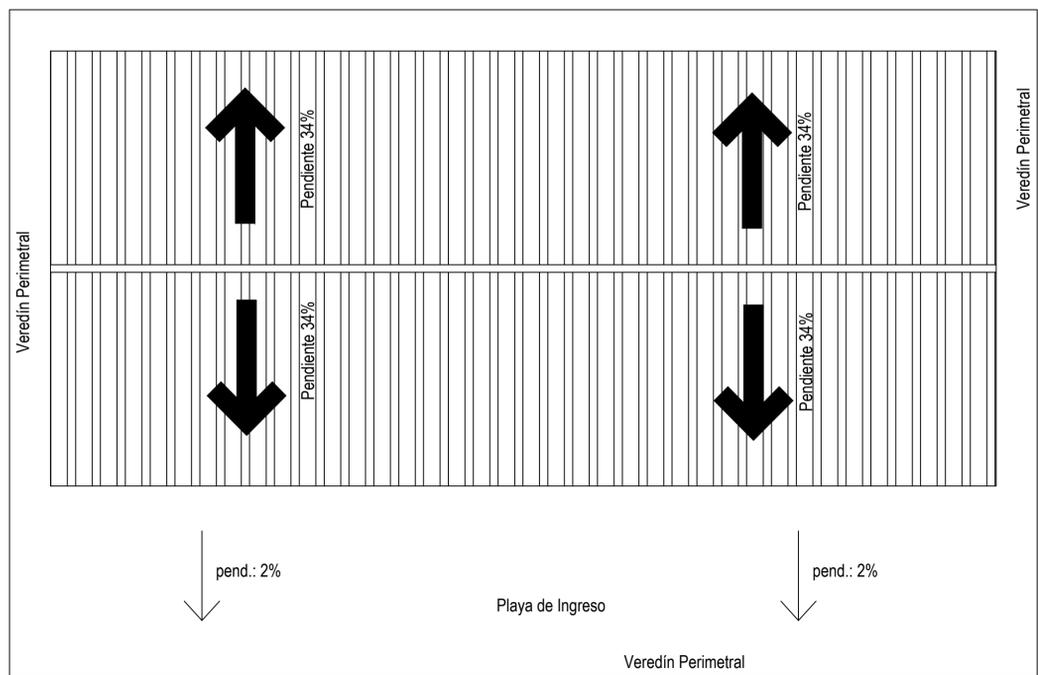

PLANTA DE TECHOS - SALA DE MÁQUINAS

<b>MUNICIPALIDAD DE MALARGÜE</b>		<b>A3</b>
OBRA: Terminación "Centro de Interpretación y Sala de Exposición Parque Paleontológico Municipal Huellas de Dinosaurios" UBICACIÓN: Quebrada Agua del Choique - Malargüe - Mendoza PROPIETARIO: Municipalidad de Malargüe DOMICILIO: Fray Inalacán (E) 94		
<b>PLANO DE ARQUITECTURA-SALA DE MÁQUINAS</b>		<b>ESC. 1:50</b>
SUP. TERRENO S/M: 5.128.401.059,00	INDICES DE LA ZONA: %	INDICES DECLARADOS: %
SUP. EXISTENTE: 60.39 m <sup>2</sup>	FOS	MINIMO
SUP. CUBIERTA: 52.92 m <sup>2</sup>	FOT	MAXIMO
SUP. SEMI CUBIERTA: 7.47 m <sup>2</sup>	FOT	MINIMO
SUP. TOTAL: 60.39 m <sup>2</sup>	FOT	MAXIMO
NOM. CATASTRAL: 190188620076925900001	ZONA:	
PADRON MUNIC.: 7835	UBICACION	
FIRMA DEL PROPIETARIO		
PROYECTO		
CALCULO		
EXPEDIENTE N°		
VISACION FINAL		