






### DETALLE DE PERFIL ADOQUÍN INTERTRABADO CON CORDÓN BANQUINA

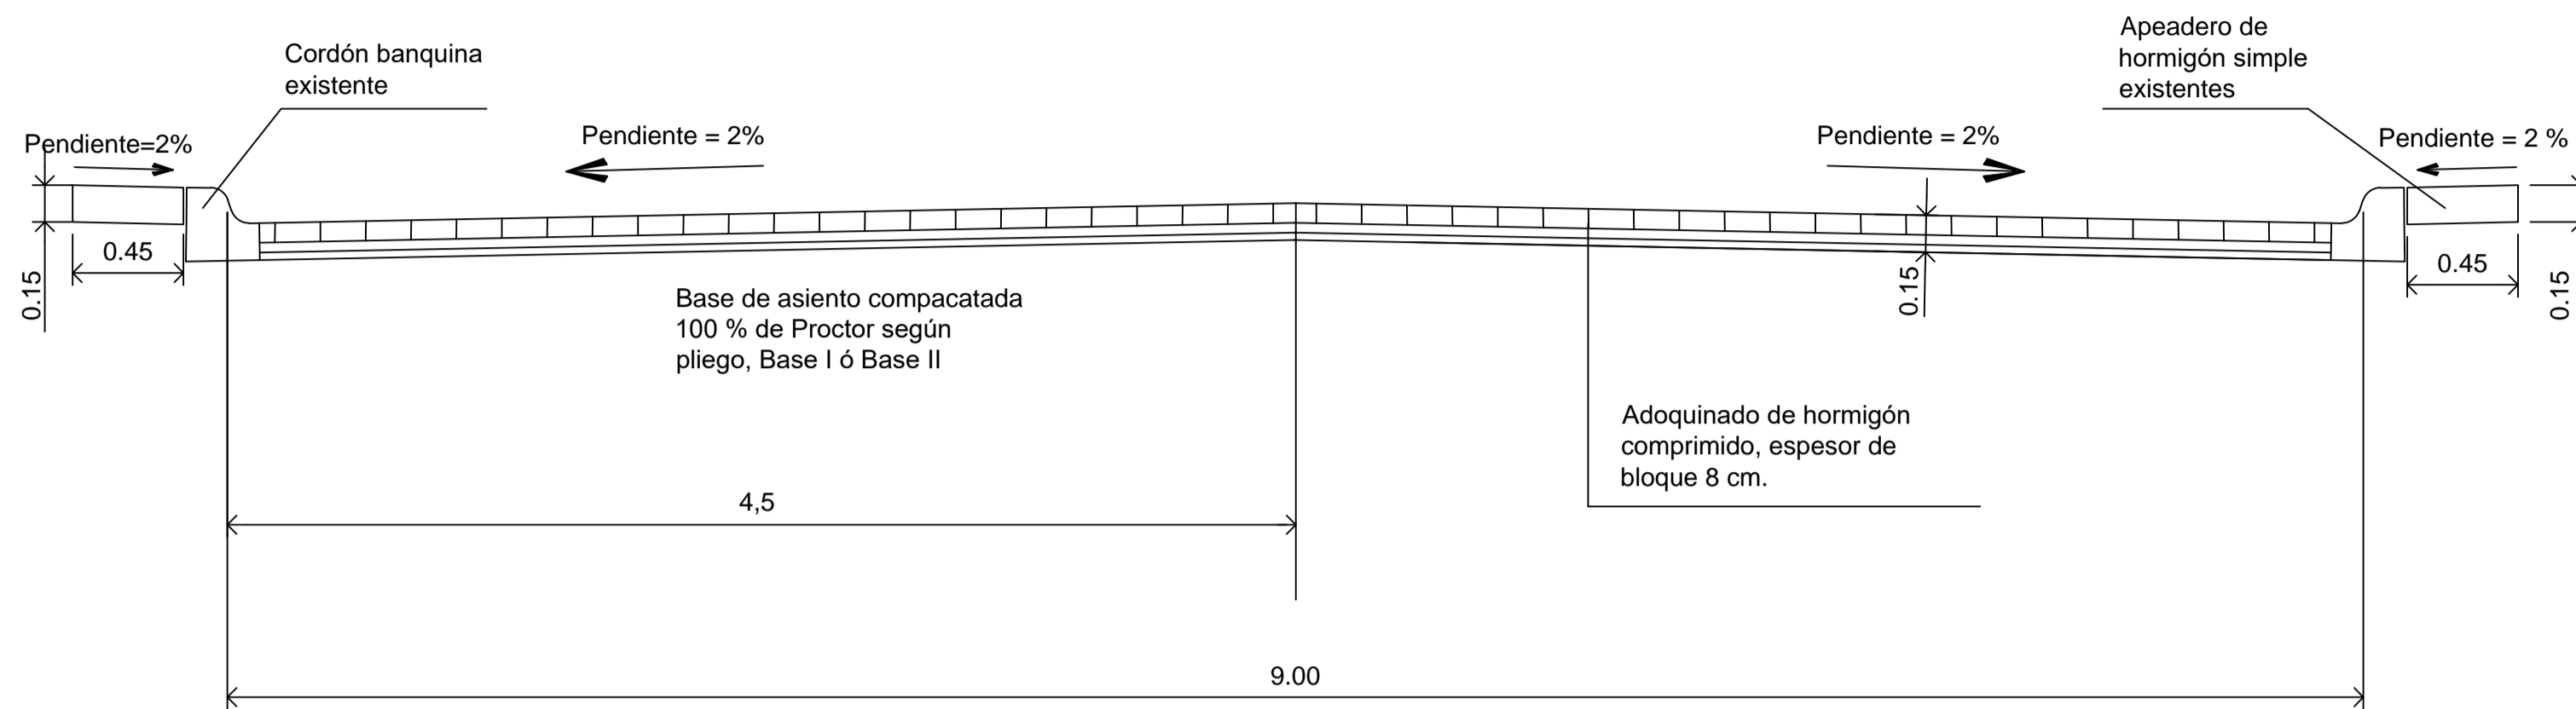

### DETALLE ADOQUINADO

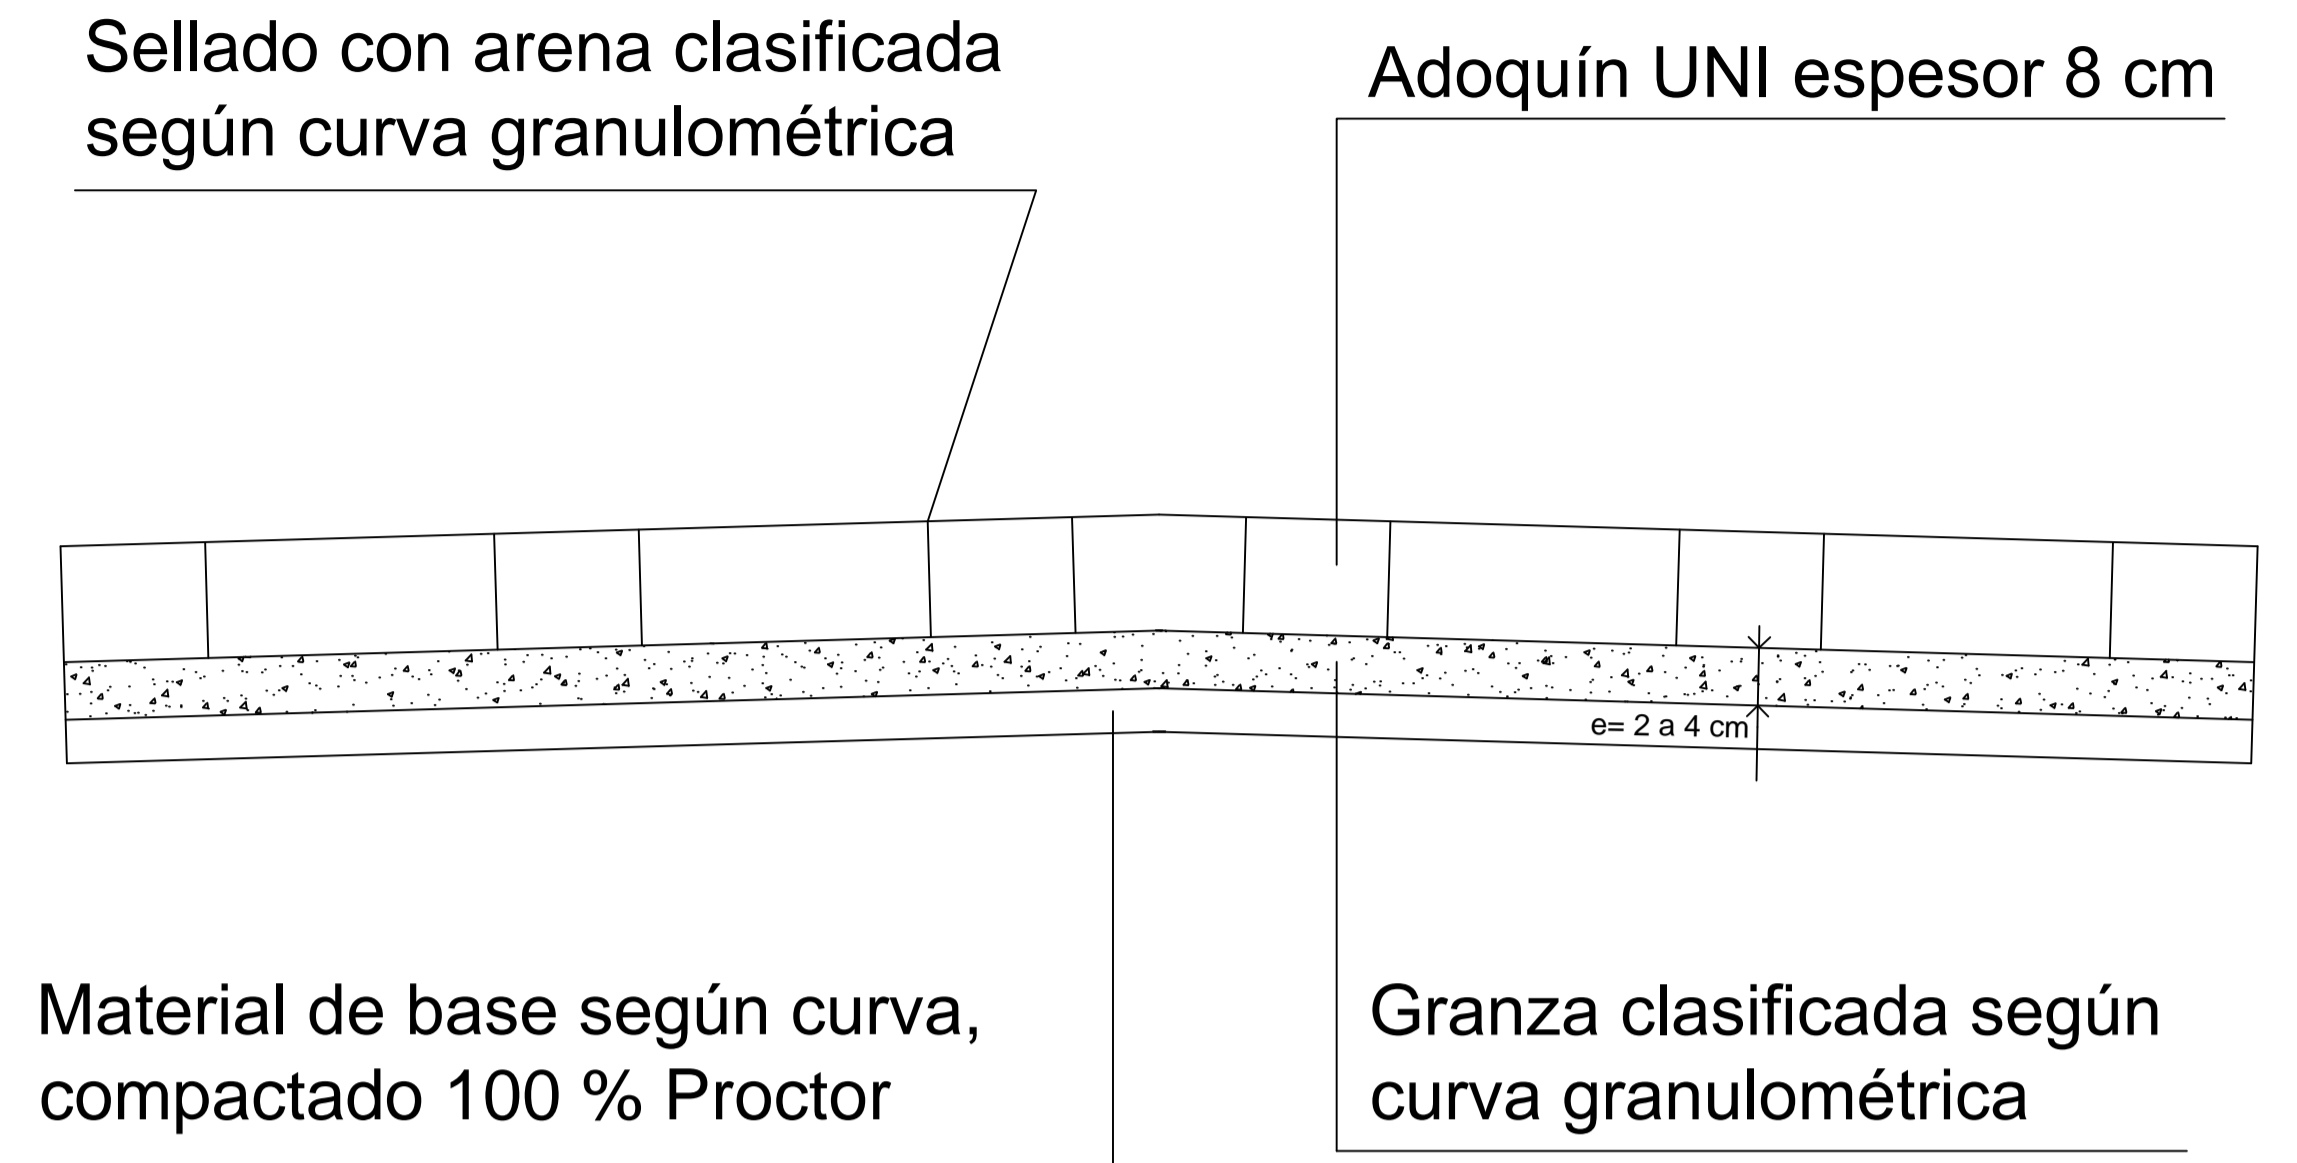

### CROQUIS DE UBICACIÓN - BARRIO CARI LAUQUÉN

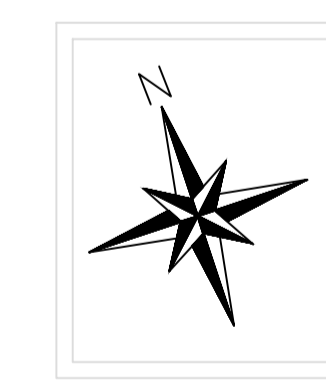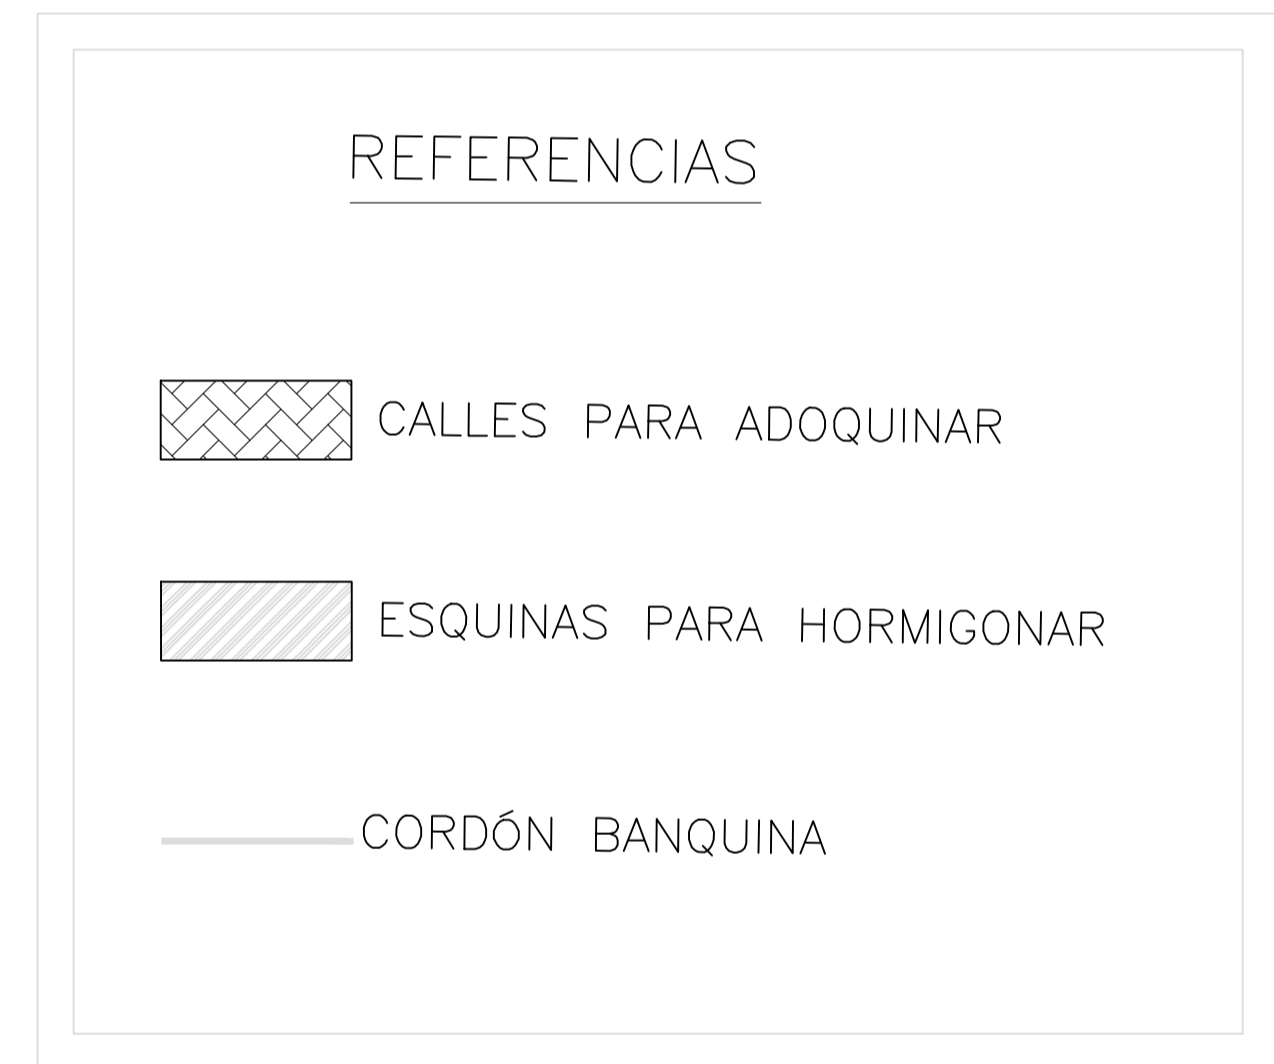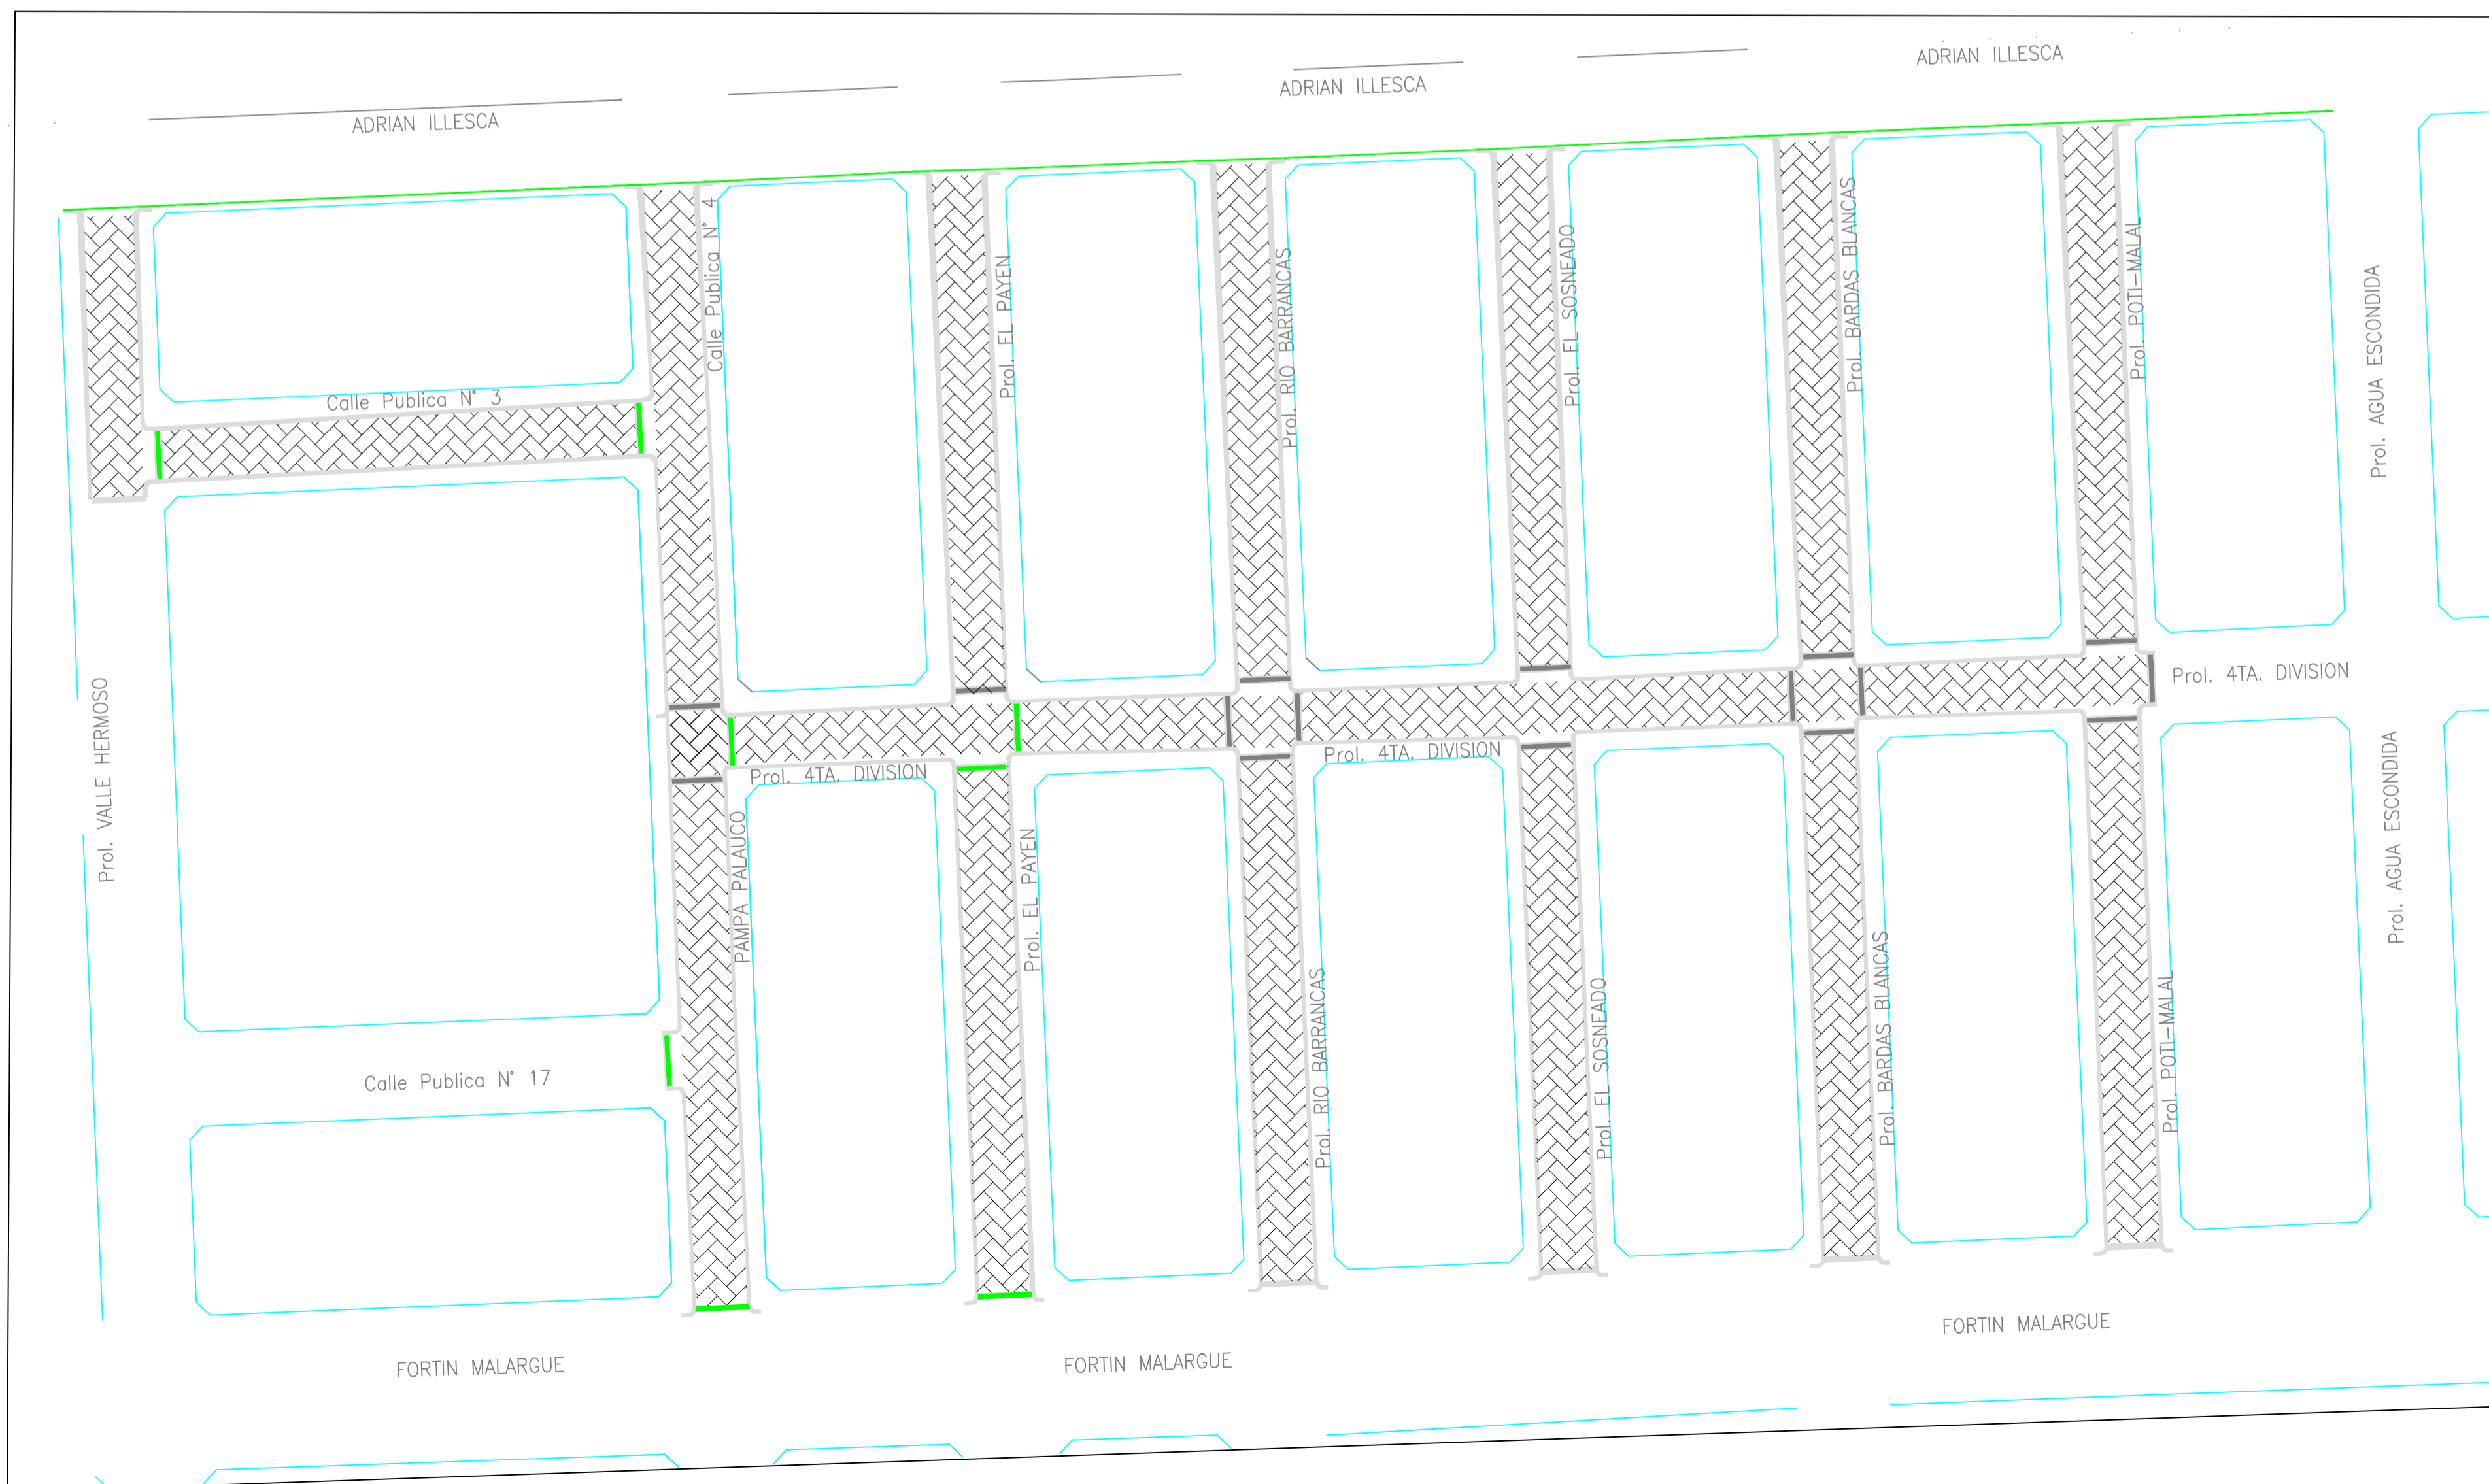

<b>MUNICIPALIDAD DE MALARGÜE</b>		
<b>SECRETARÍA DE OBRAS Y SERVICIOS PÚBLICOS</b>		
ARCHIVO DIGITAL	PERFILES TIPO DE PAVIMENTO SEMIFLEXIBLE.DWG	REVISIÓN Nº1
ESCALA 1:100	OBRA: PAVIMENTOS SEMIFLEXIBLES CON ADOQUINADO INTERTRABADO DE Hº COMPRIMIDO.	PLANO Nº 1
FECHA:11/07/2022	PLANO: CROQUIS DE UBICACIÓN - DETALLE PAVIMENTO ADOQUINADO	
PROYECTO	Dirección de Obras Públicas	APROBACIÓN
CALCULO	Dirección de Obras Públicas	
DIBUJO	Dirección de Obras Públicas	