DETALLE DE JUNTAS EN VEREDA Y ESQUINA

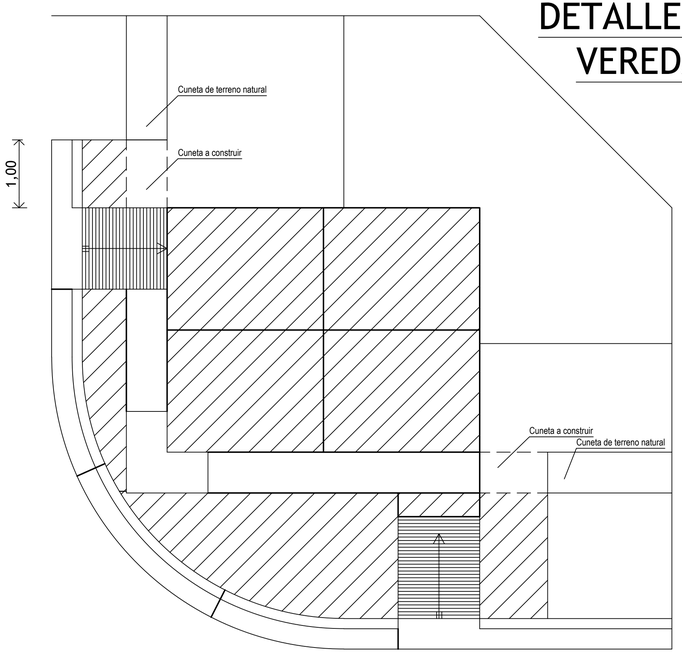

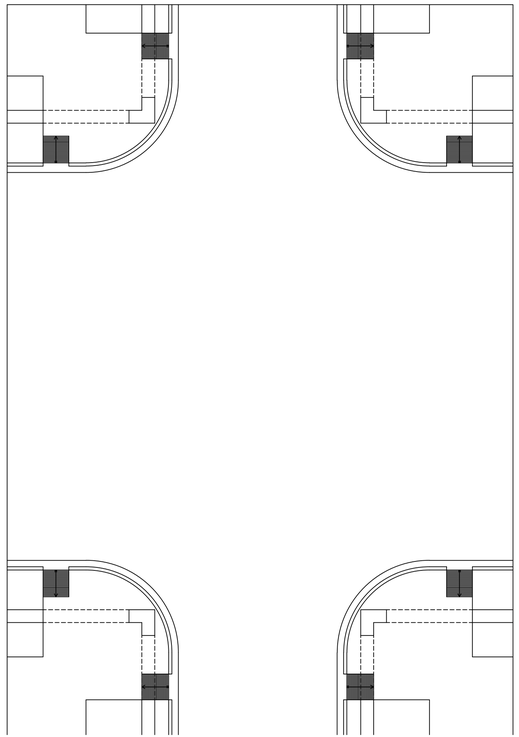

PLANTA DE ALCANTARILLA
ESC. 1:50

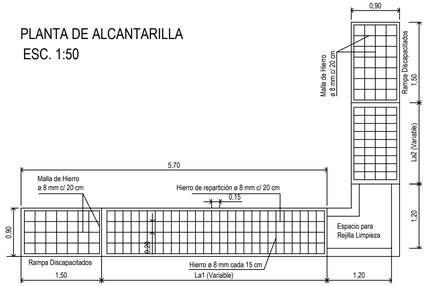

DETALLE REJILLA DE LIMPIEZA
ESC. 1:5

PLANTA REJILLA DE LIMPIEZA
ESC. 1:25

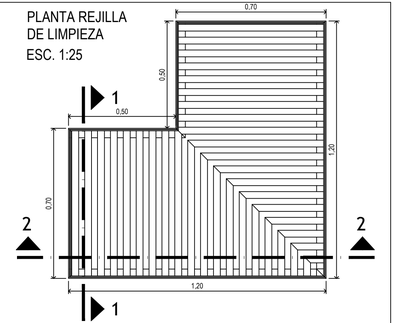

CORTE 1-1

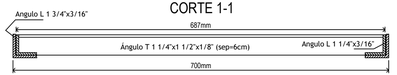

CORTE 2-2

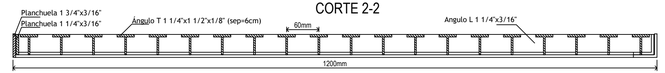

CORTE 1-1 ESC. 1:20

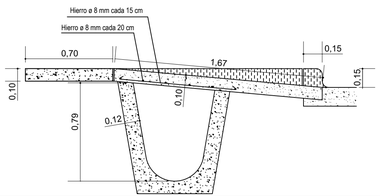

MUNICIPALIDAD DE MALARGÜE		
SECRETARÍA DE OBRAS Y SERVICIOS PÚBLICOS		
ARCHIVO DIGITAL	CORDÓN-BANQUINA/CUNETA/CABEZAL ESQUINA	REVISIÓN N°1
ESCALA 1:50	ZONA CENTRO - MALARGÜE, MZA.	PLANO N° 2
FECHA:1/09/22	PLANO: DETALLE DE ESQUINA	
PROYECTO	DIRECCIÓN DE OBRAS PÚBLICAS	APROBACIÓN
CALCULO	DIRECCIÓN DE OBRAS PÚBLICAS	
DIBUJO	DIRECCIÓN DE OBRAS PÚBLICAS	