


Espacio sin Hormigonar

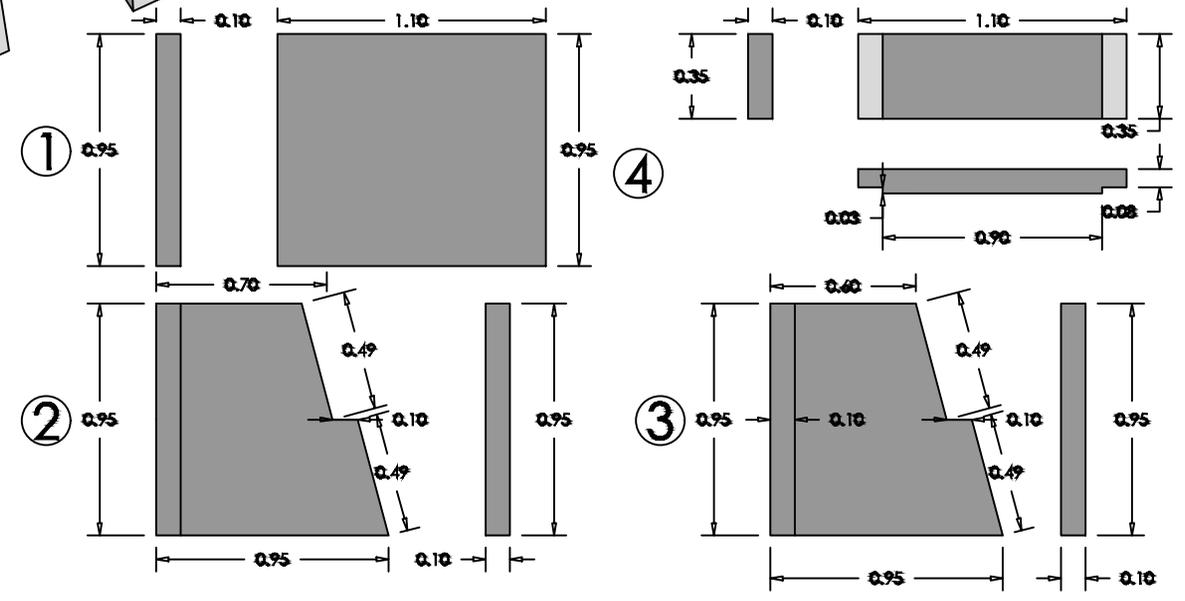

Vereda H° Fratasado

Espacio sin Hormigonar

MUNICIPALIDAD DE MALARGÜE		
SECRETARÍA DE OBRAS Y SERVICIOS PÚBLICOS		
ARCHIVO DIGITAL	CORDÓN-BANQUINA/CUNETA/CABEZAL ESQUINA	REVISIÓN Nº1
ESCALA 1:50	ZONA CENTRO - MALARGÜE, MZA.	PLANO Nº 4
FECHA: 1/09/22	PLANO: NICHOS DE FORESTACIÓN PREMOLDEADO	
PROYECTO	DIRECCIÓN DE OBRAS PÚBLICAS	APROBACIÓN
CALCULO	DIRECCIÓN DE OBRAS PÚBLICAS	
DIBUJO	DIRECCIÓN DE OBRAS PÚBLICAS	