


# FERFIL TRANSVERSAL

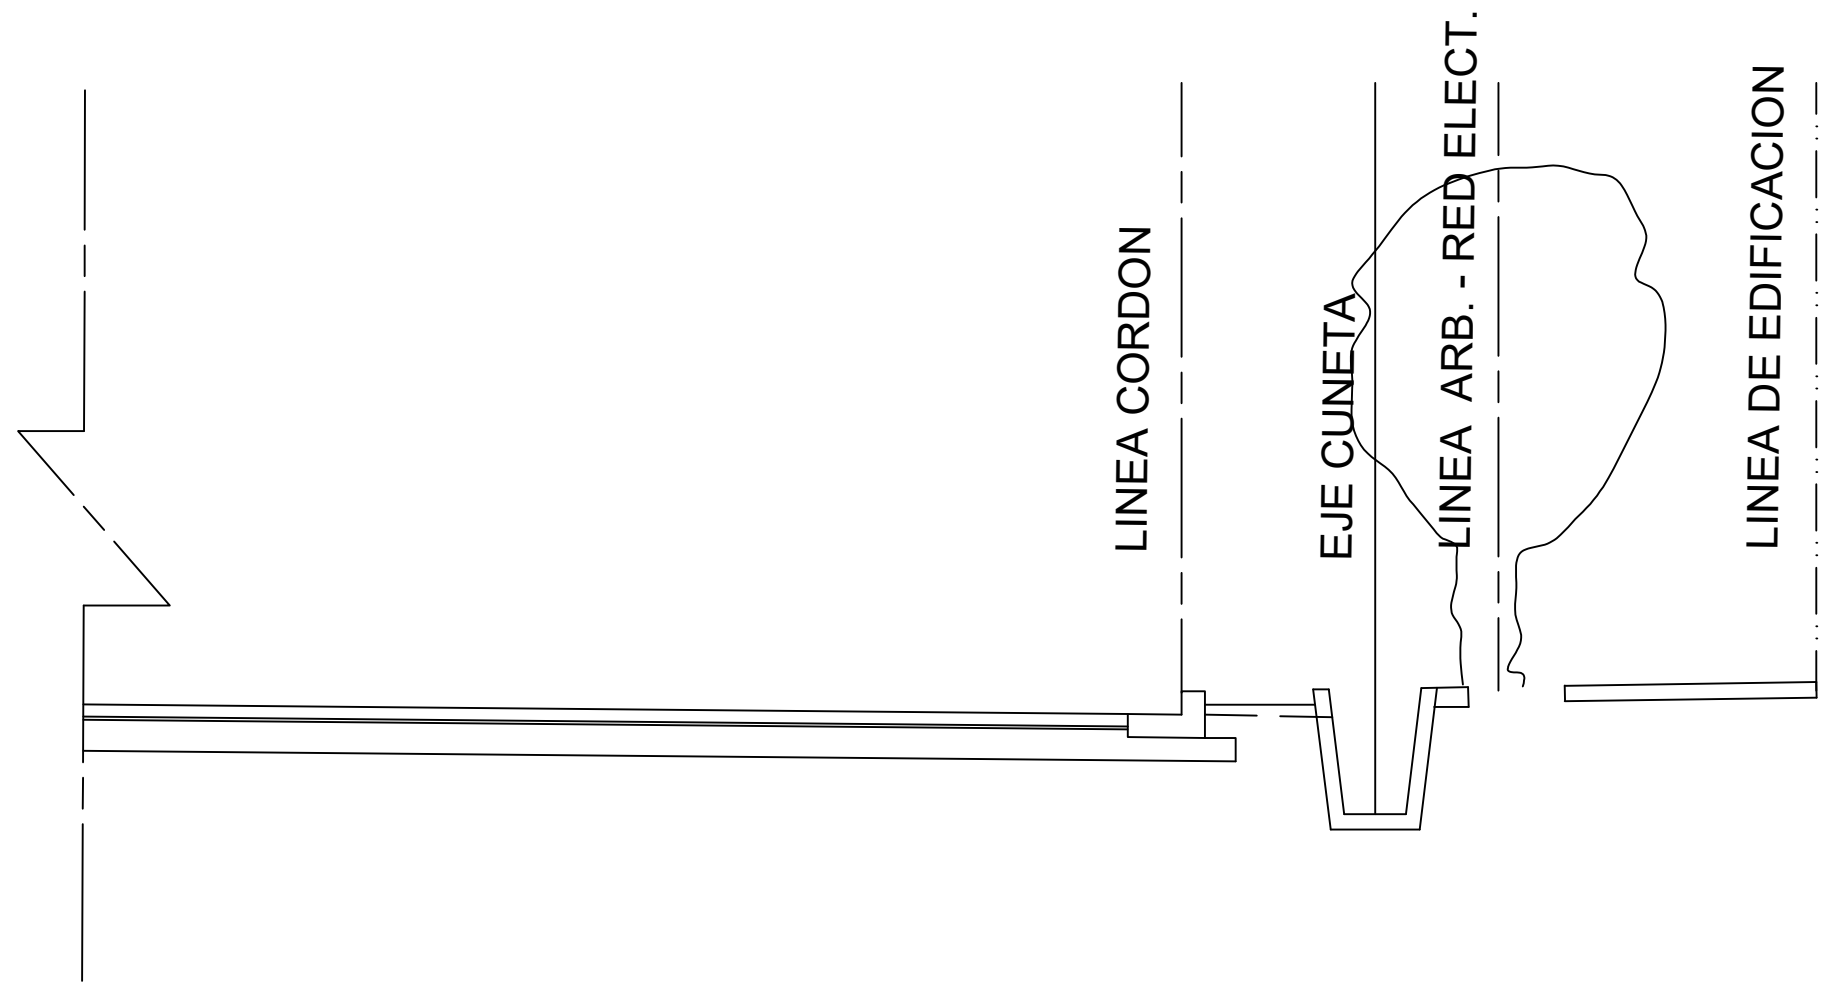

## REFERENCIAS

Calzada.

Base granular.

Cordón-Banquina.

Espacio Verde.

Cama de asiento.

Suelo natural.

Cuneta.

Vereda de Hormigón.

<b>MUNICIPALIDAD DE MALARGÜE</b>		
<b>SECRETARÍA DE OBRAS Y SERVICIOS PÚBLICOS</b>		
ARCHIVO DIGITAL	CORDÓN-BANQUINA/CUNETETA/CABEZAL ESQUINA	REVISIÓN Nº1
ESCALA 1:50	ZONA CENTRO - MALARGÜE, MZA.	PLANO Nº 3
FECHA: 1/09/22	PLANO: PERFIL TIPO	
PROYECTO	DIRECCIÓN DE OBRAS PÚBLICAS	APROBACIÓN
CALCULO	DIRECCIÓN DE OBRAS PÚBLICAS	
DIBUJO	DIRECCIÓN DE OBRAS PÚBLICAS	