



PLANTA

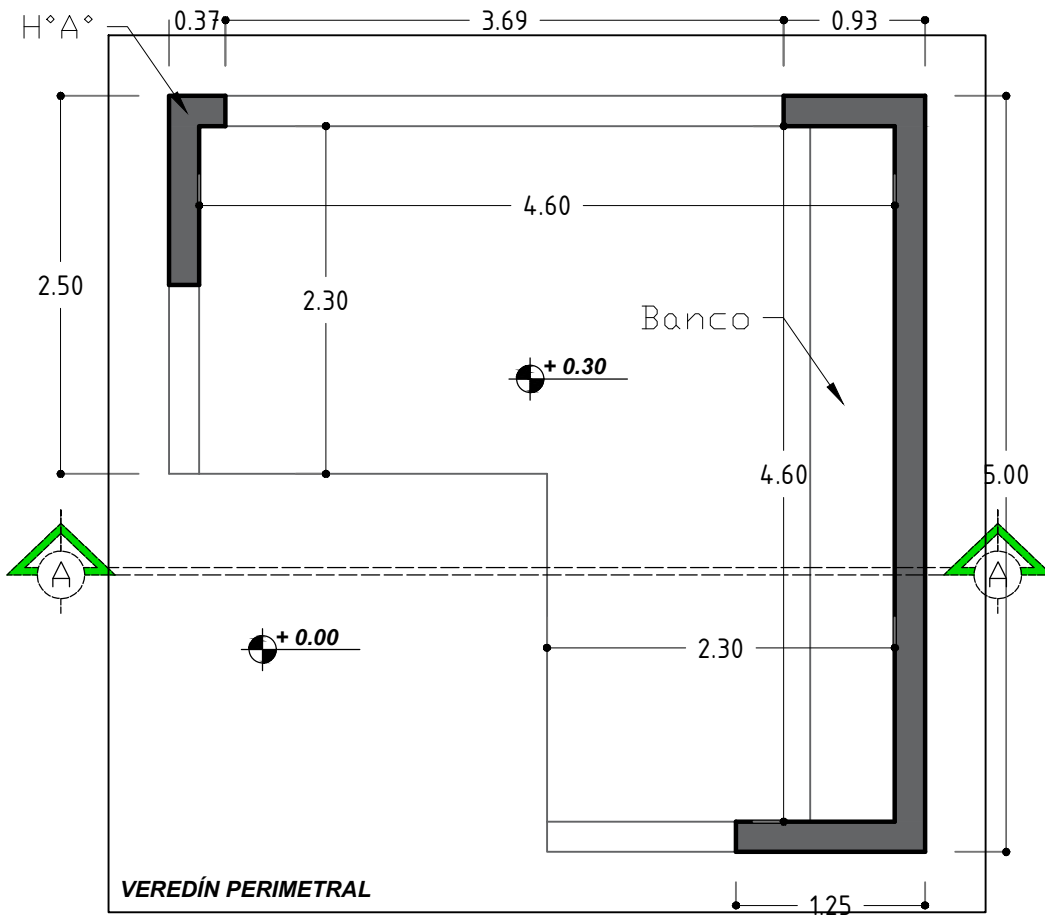

CORTE A-A

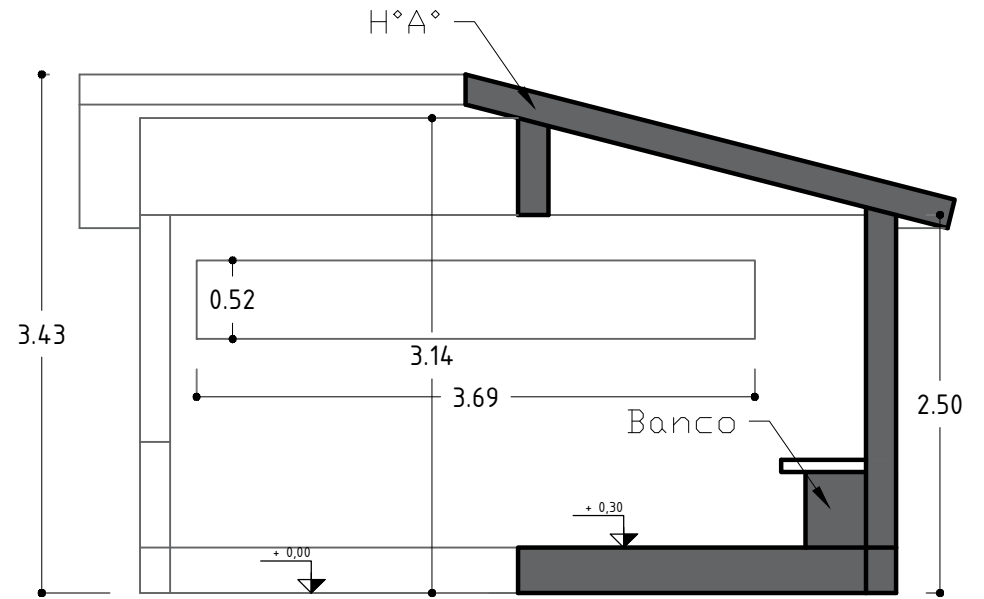

MUNICIPALIDAD DE MALARGÜE

SECRETARIA DE OBRAS Y SERVICIOS PUBLICOS

EXPEDIENTE	CARITA-REFUGIO	CODIGO
ESCALA: 1:50	PLANTA-CORTE	PLANO Nº1
2022	SUP.CUBIERTA 18,75M2	ARCHIVO
PROYECTO	OBRAS PÚBLICAS	APROBACION
CALCULO	OBRAS PÚBLICAS	
DIBUJO	MOYA MAURO	