



PLANTA DE TECHO

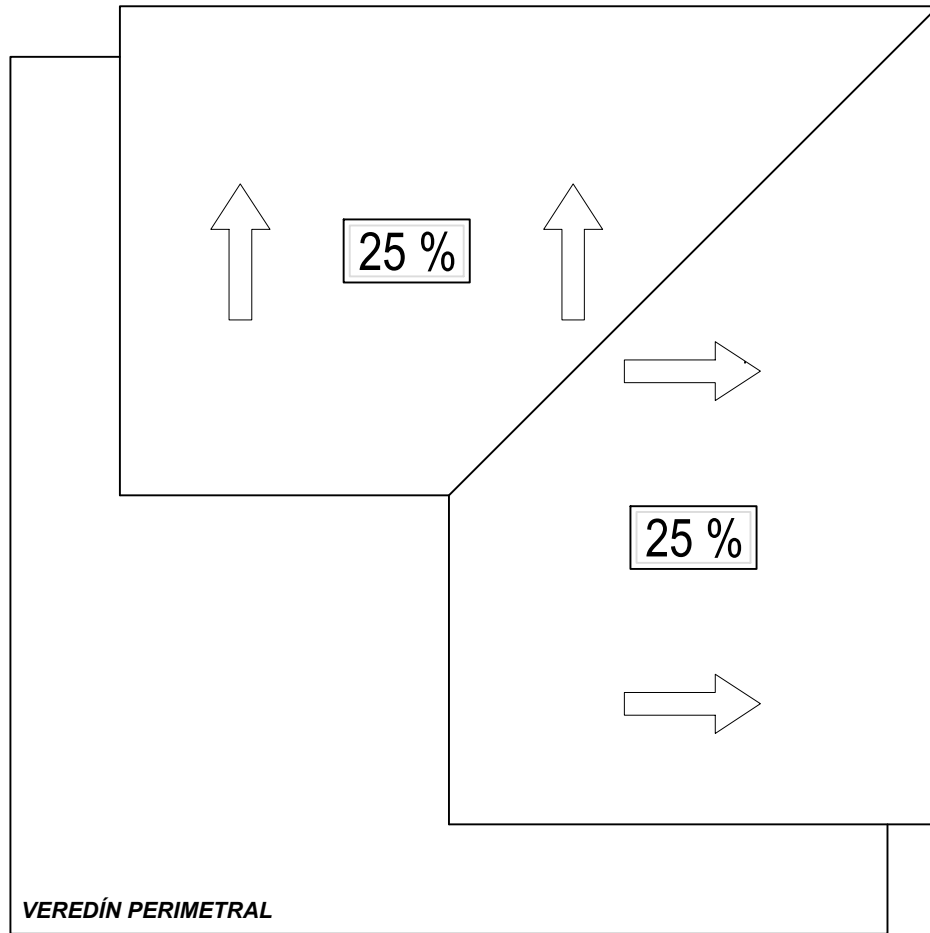

VISTA

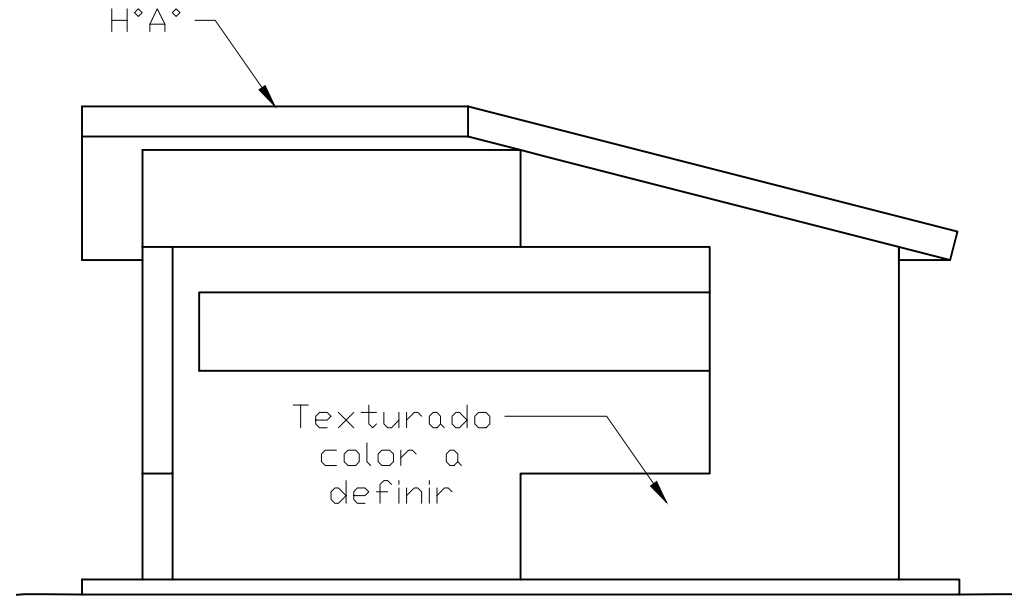

<i>MUNICIPALIDAD DE MALARGÜE</i>		
<i>SECRETARIA DE OBRAS Y SERVICIOS PUBLICOS</i>		
<i>EXPEDIENTE</i>	<i>CARITA-REFUGIO</i>	<i>CODIGO</i>
<i>ESCALA: 1:50</i>	<i>PLANTA DE TECHO-VISTA</i>	<i>PLANO N°2</i>
<i>2022</i>	<i>SUP.CUBIERTA 18,75M2</i>	<i>ARCHIVO</i>
<i>PROYECTO</i>	<i>OBRAS PÚBLICAS</i>	<i>APROBACION</i>
<i>CALCULO</i>	<i>OBRAS PÚBLICAS</i>	
<i>DIBUJO</i>	<i>MOYA MAURO</i>	