



PLANTA ARQUITECTURA

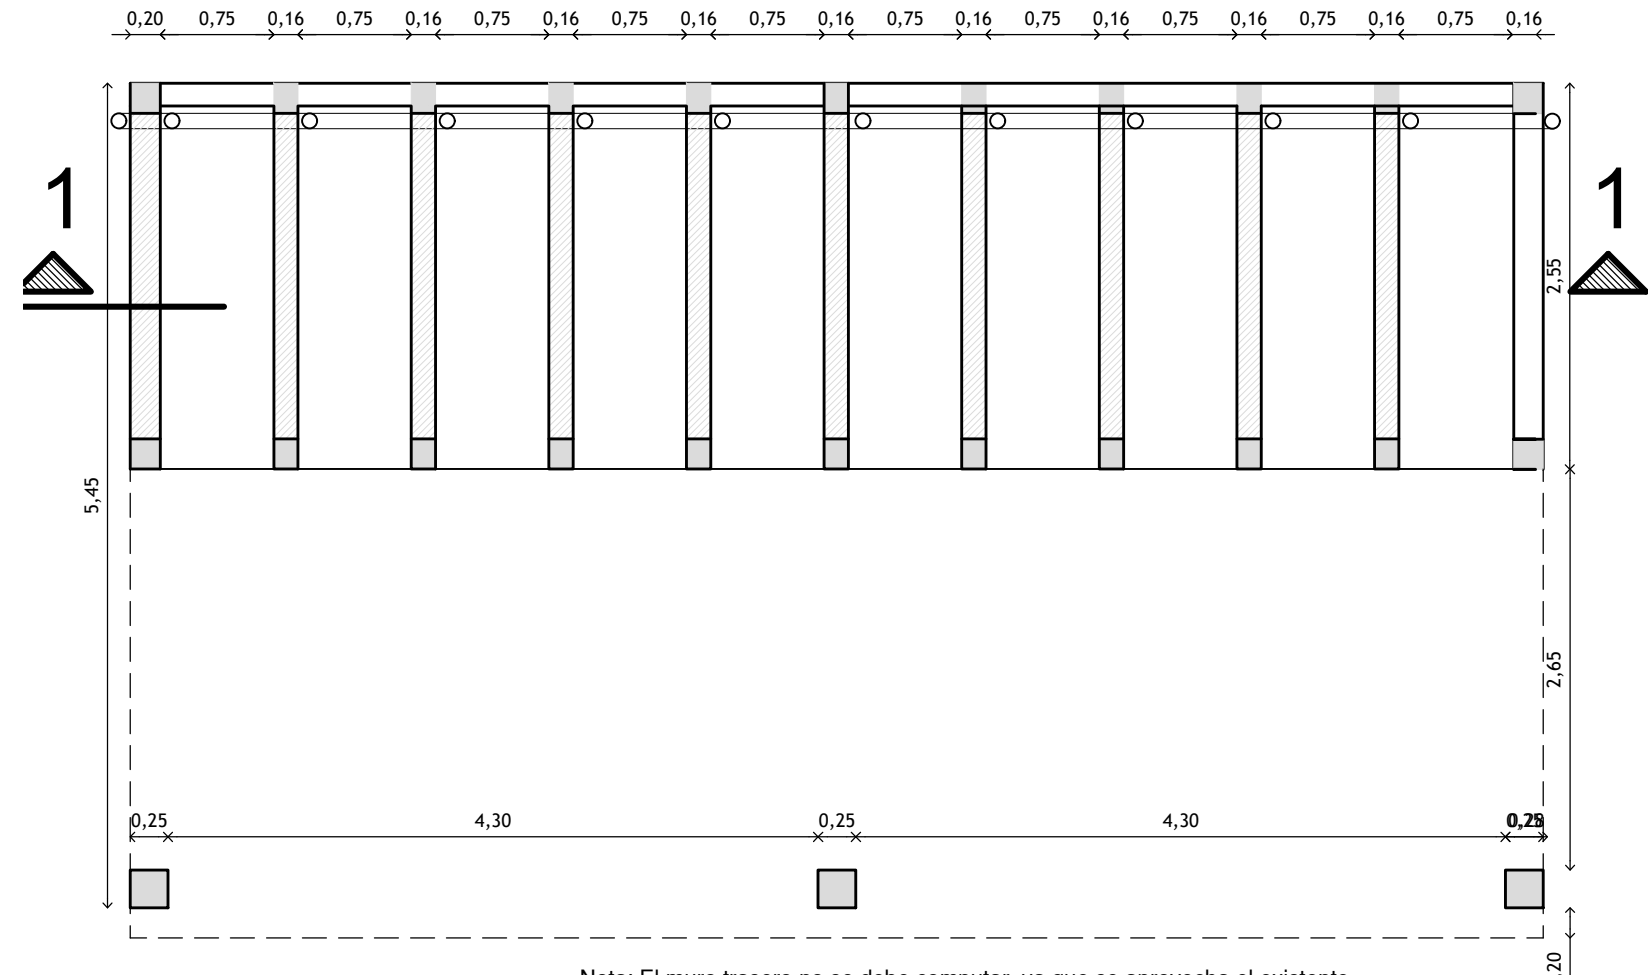


CORTE 1-1

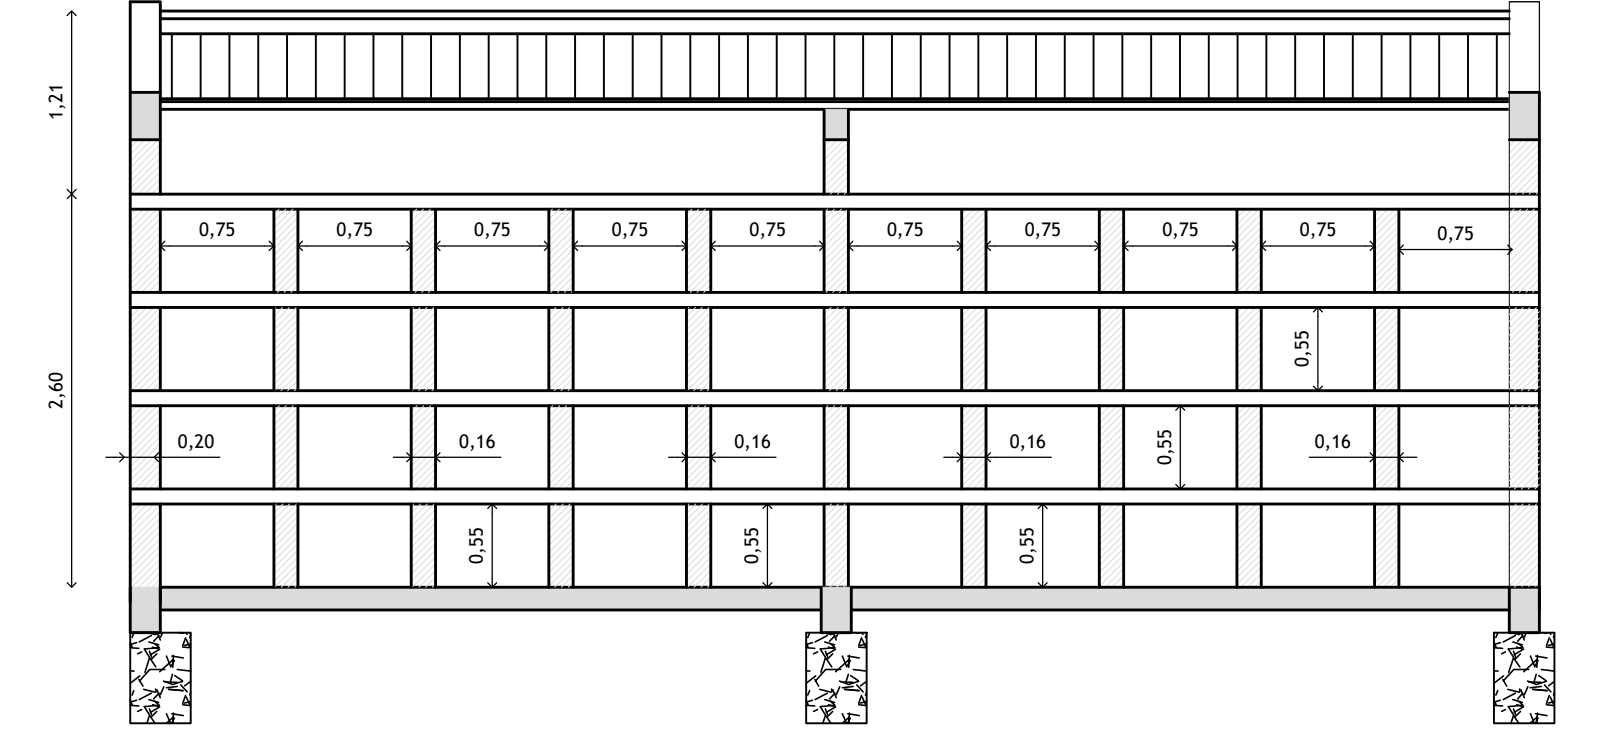

Nota: El muro trasero no se debe computar, ya que se aprovecha el existente

CORTE 2-2

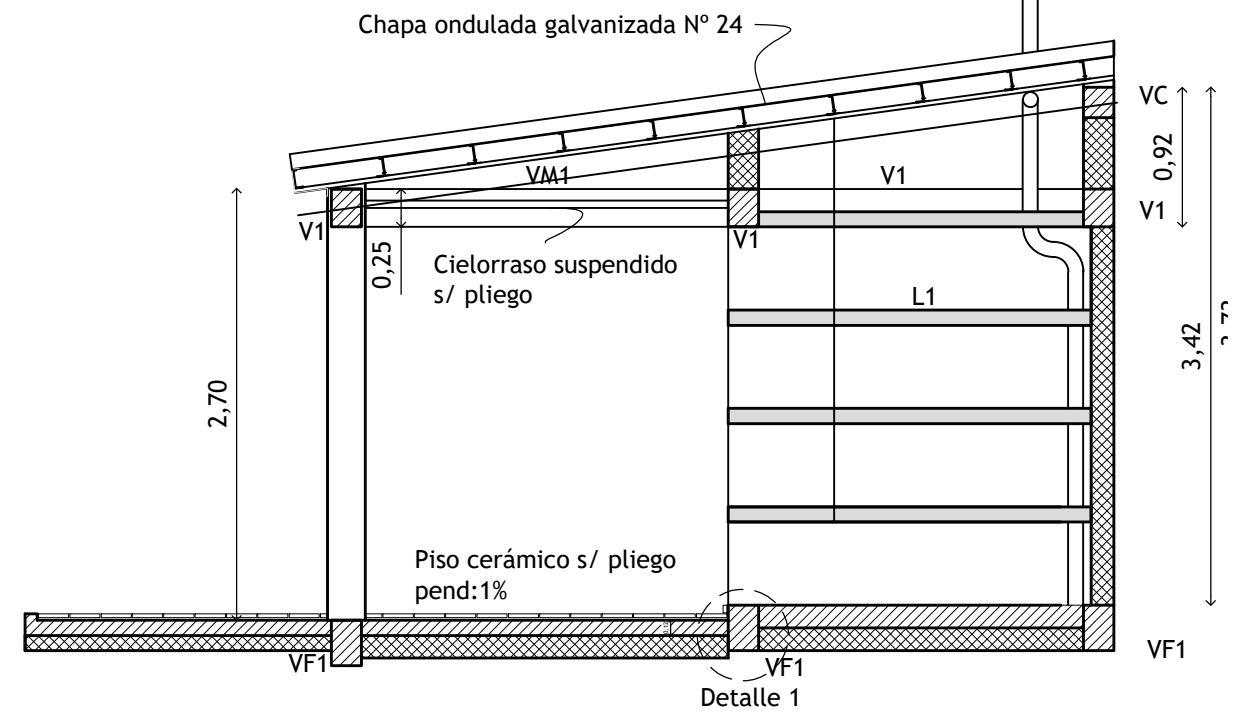

MUNICIPALIDAD DE MALARGÜE		
Secretaría de Ambiente, Obras y Servicios Públicos		
Archivo Digital	NICHOS CEMENTERIO 2023.dwg	Revisión Nº 1
Escala 1:50 / 150	CONSTRUCCIÓN 40 NICHOS EN CEMENTERIO CENTRAL MALARGÜE	Plano Nº 1
Fecha:04-05-2023	PLANTA - PLANIMETRIA - CORTES	
Proyecto:	Secretaria de Ambiente, Obras y Servicios Públicos	
Cálculo:	Secretaria de Ambiente, Obras y Servicios Públicos	
Digitalizó:	Secretaria de Ambiente, Obras y Servicios Públicos	