CORDÓN - BANQUINA

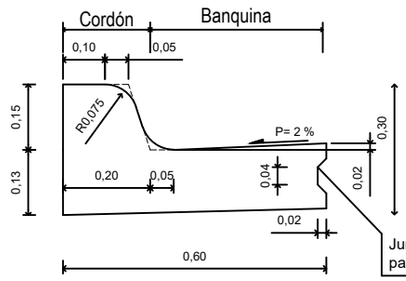

DETALLE DE ARMADO

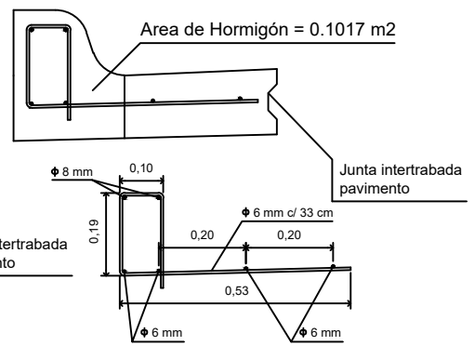

Nota: Longitud máxima de separación de juntas = 3,00 m

DETALLE CORDÓN PERFORADO

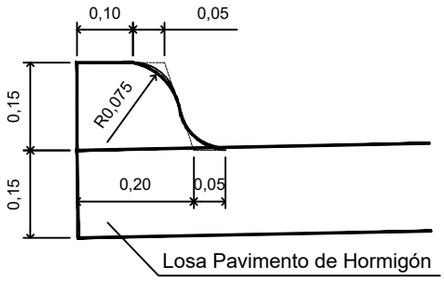

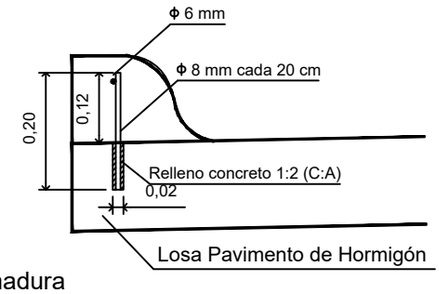

VEREDA DE HORMIGÓN

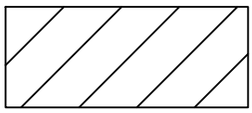

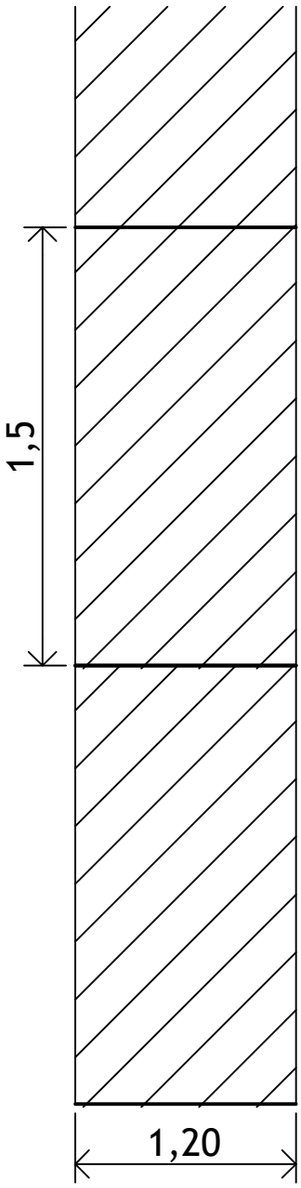

Detalle de Armadura

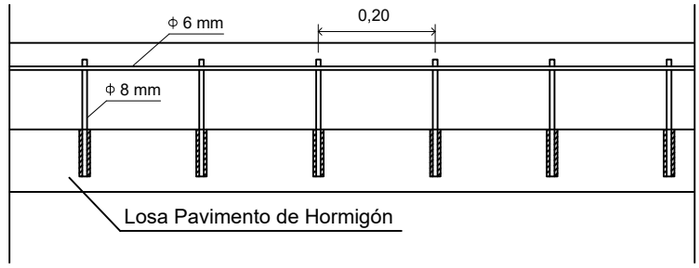

CUNETA DE H° PREMOLDEADO - APEADERO

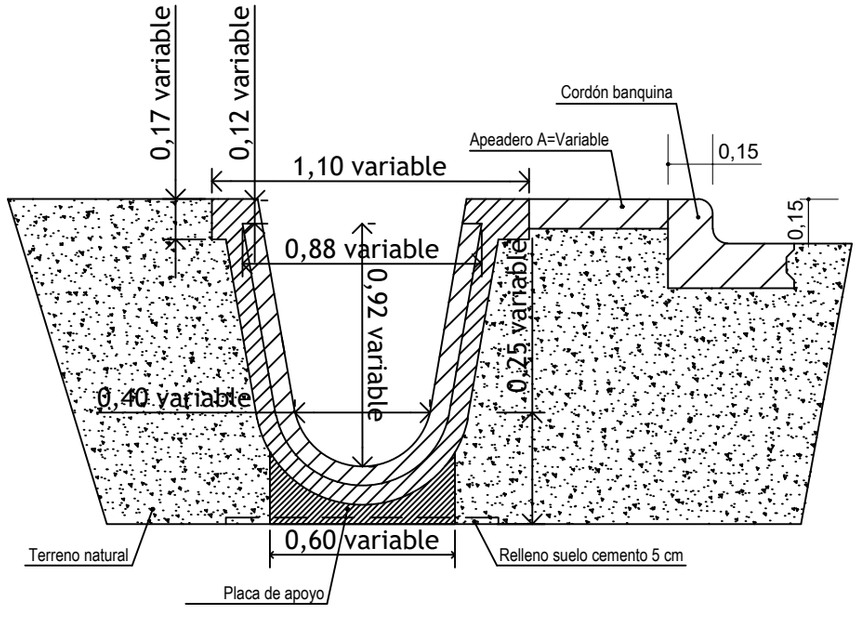

MUNICIPALIDAD DE MALARGÜE

SECRETARÍA DE OBRAS Y SERVICIOS PÚBLICOS

ARCHIVO DIGITAL	CORDÓN-BANQUINA/CUNETA/CABEZAL ESQUINA	REVISIÓN Nº1
ESCALA 1:50	ZONA CENTRO - MALARGÜE, MZA.	PLANO Nº 5
FECHA:1/09/22	PLANO: DETALLES	
PROYECTO	DIRECCIÓN DE OBRAS PÚBLICAS	APROBACIÓN
CALCULO	DIRECCIÓN DE OBRAS PÚBLICAS	
DIBUJO	DIRECCIÓN DE OBRAS PÚBLICAS	