



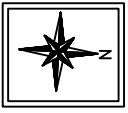


CROQUIS DE UBICACIÓN - CALLES CUARTA DIVISION Y TELLES MENESES

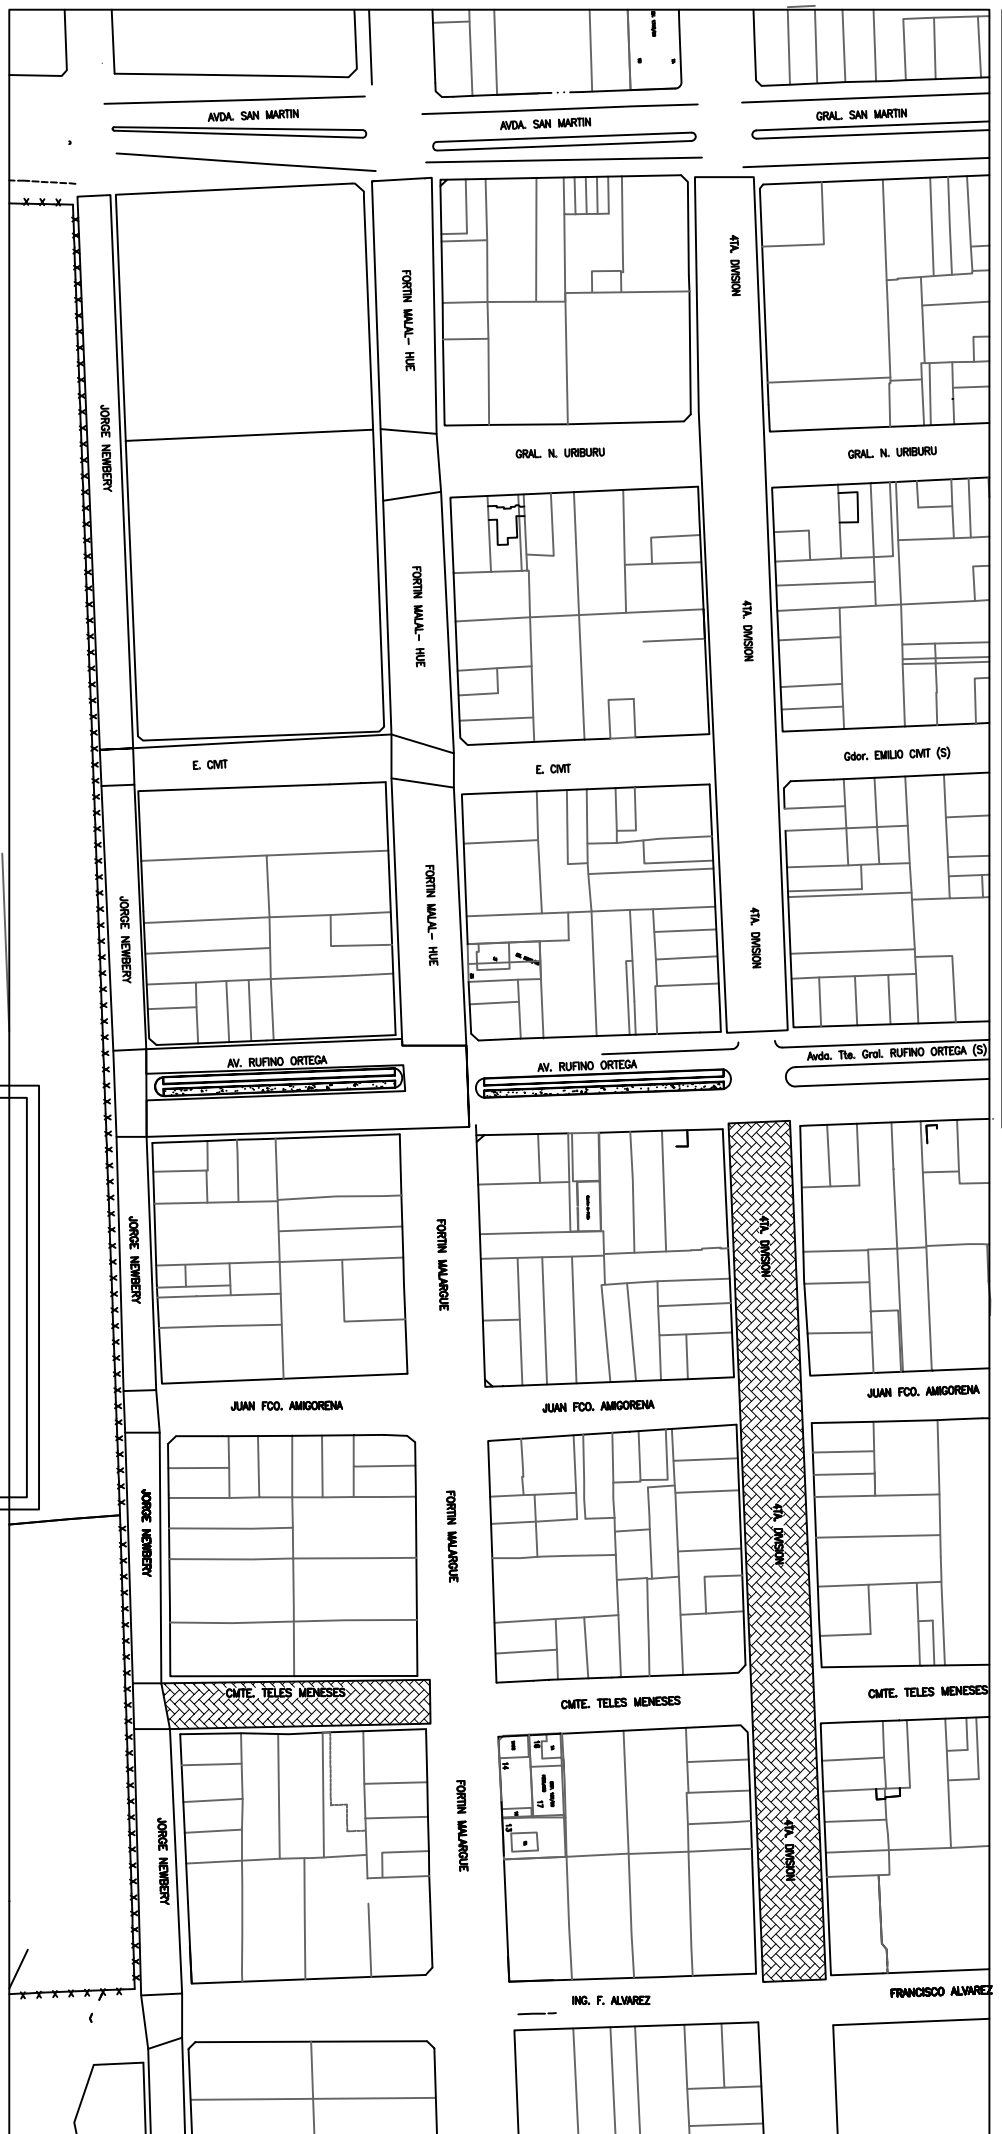

REFERENCIAS

-  CALLES A PAVIMENTAR
-  Franjas Confinamiento a Construir
-  Alcantarillos Existentes

MUNICIPALIDAD DE MALARGÜE	
SECRETARÍA DE OBRAS Y SERVICIOS PÚBLICOS	
ARCHIVO DIGITAL	PERFILES TIPO DE PAVIMENTO SEMIFLEXIBLE DWG
ESCALA	OBRA EJECUCIÓN DE PAVIMENTO ASFALTICO EN CALIENTE EN CALLES CUARTA DIVISION Y TELLES MENESES
1:100	PLANO: CROQUIS DE UBICACION - DETALLE PAVIMENTO
FECHA: 11/07/2022	APROBACION
PROYECTO	Directoración de Obras Públicas
CALCULO	Directoración de Obras Públicas
DIBUJO	Directoración de Obras Públicas