




VISTA SUPERIOR

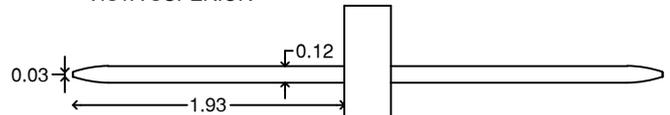

VISTA FRONTAL

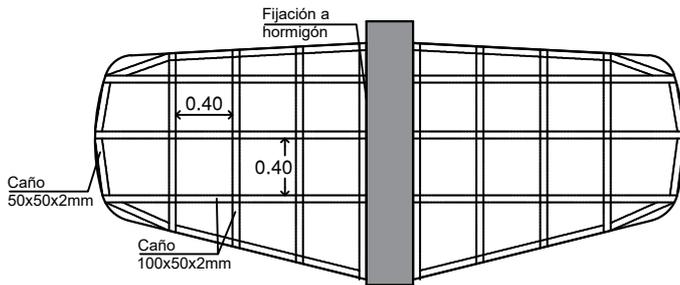

ESTRUCTURA VISTA SUPERIOR

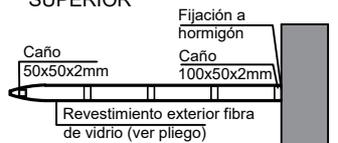

ESTRUCTURA VISTA FRONTAL

## MUNICIPALIDAD DE MALARGÜE

SECRETARÍA DE ORDENAMIENTO TERRITORIAL, OBRAS Y AMBIENTE

ARCHIVO DIGITAL PLANOS MONUMENTO.DWG REVISIÓN Nº1

ESCALA 1:50 OBRA: Construcción Monumento Caídos de Malvinas PLANO Nº3

FECHA: 15/05/23 PLANO DE ESTRUCTURA DE ALAS

PROYECTO	Secretaría de Ordenamiento Territorial, Obras y Ambiente	APROBACIÓN
CÁLCULO	Secretaría de Ordenamiento Territorial, Obras y Ambiente	
DIBUJO	Secretaría de Ordenamiento Territorial, Obras y Ambiente	