




CORTE A-A

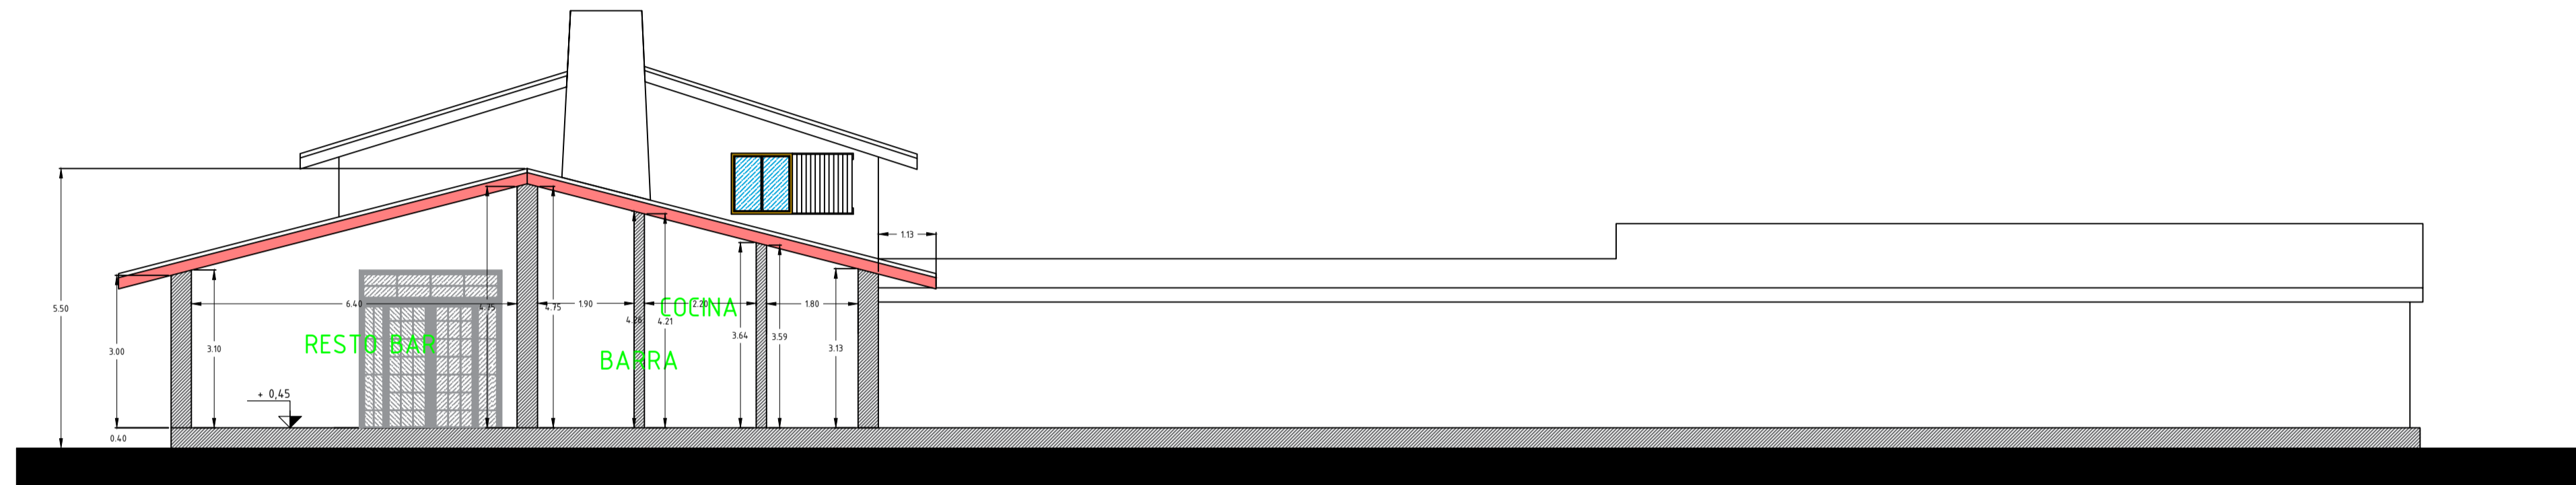

CORTE B-B

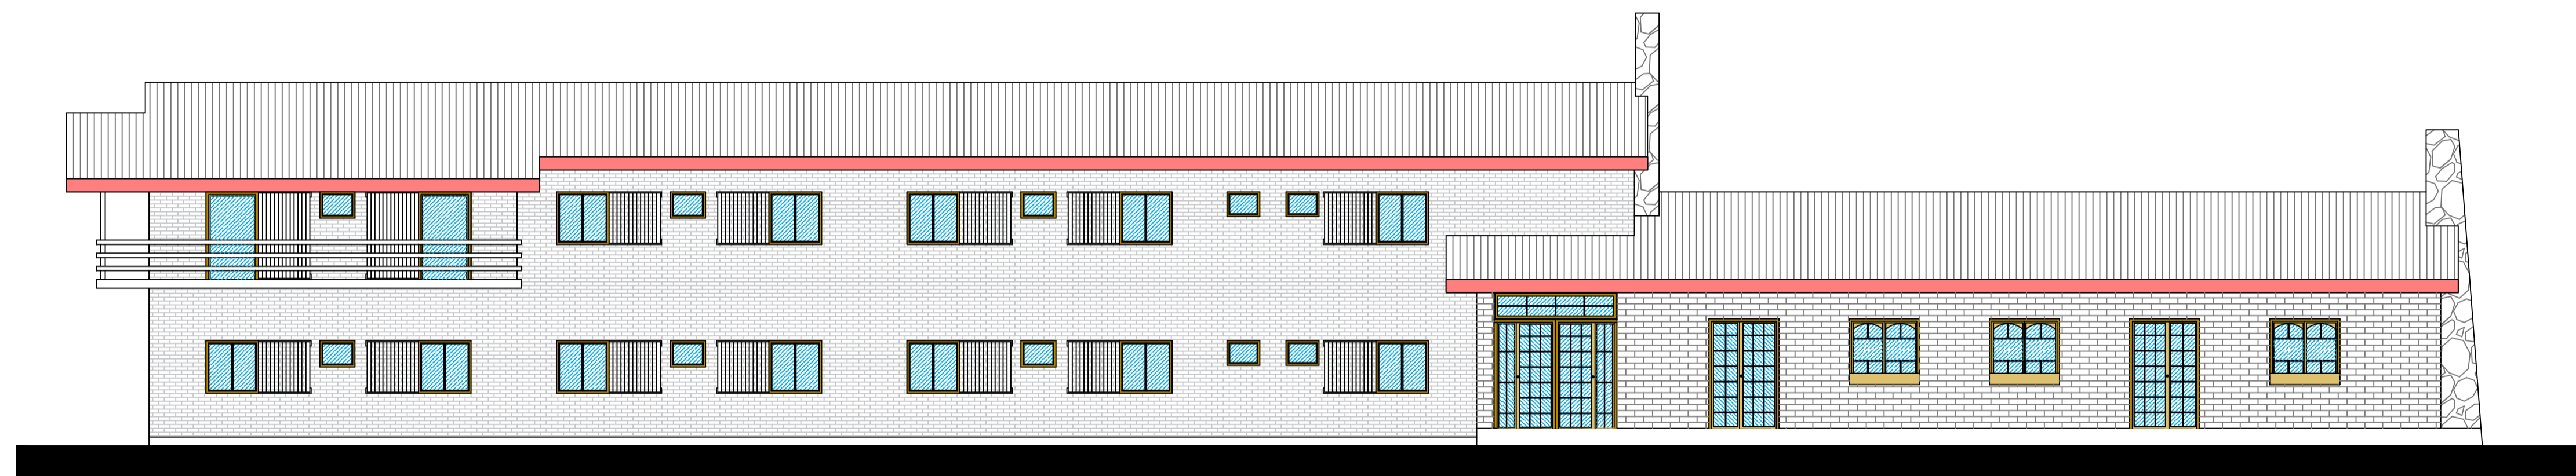

FACHADA FRONTAL

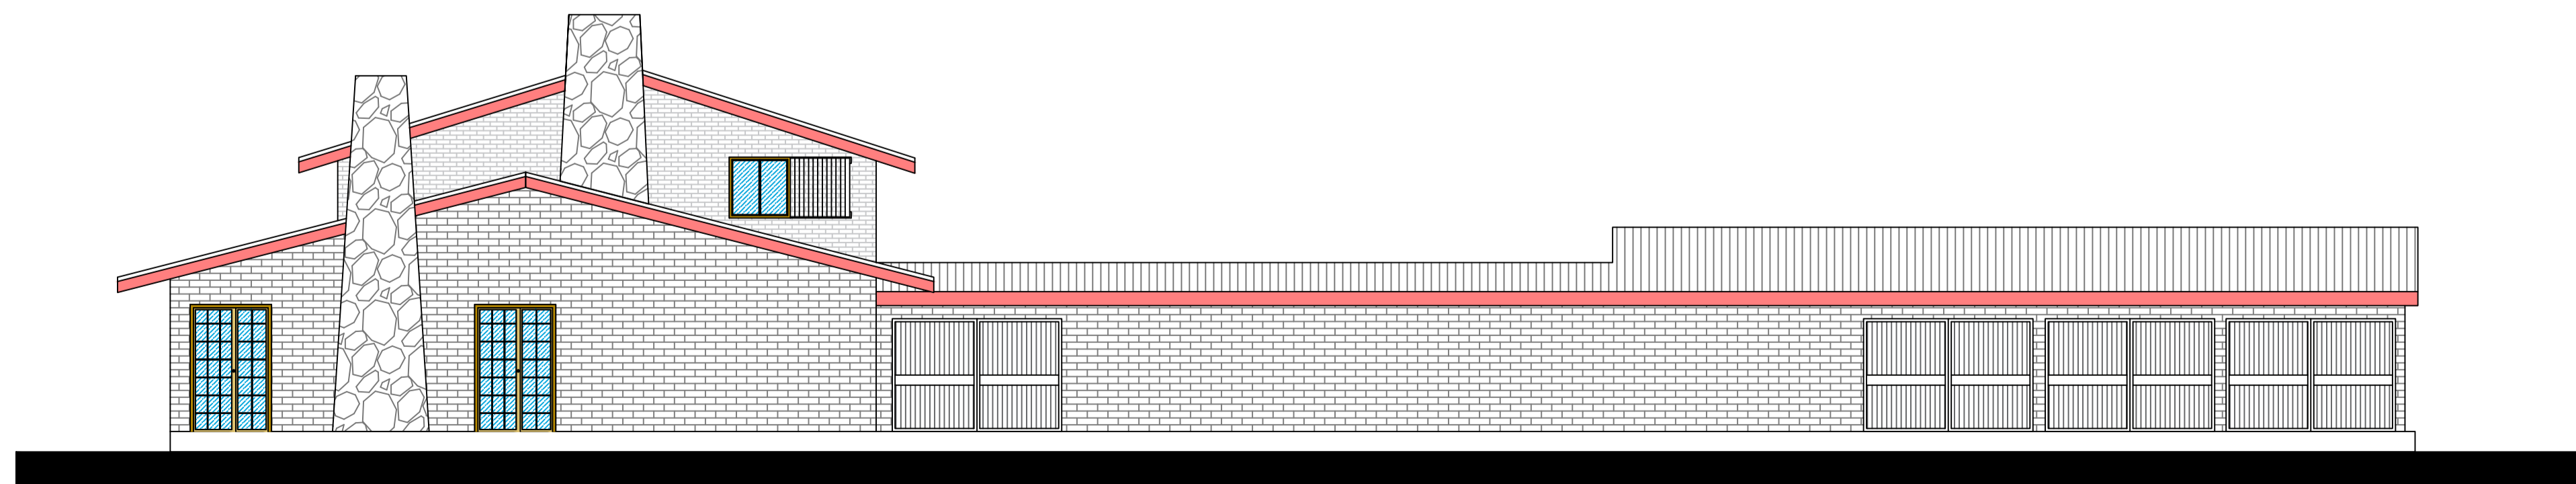

FACHADA LAT. IZQ

<b>MUNICIPALIDAD DE MALARGÜE</b>		
SECRETARIA DE OBRAS Y SERVICIOS PUBLICOS		
EXPEDIENTE	NUMERO :	CODIGO
ESCALA: 1:100	HOTEL TURISMO	PLANO Nº 2
JUL. 2018	ANTEPROYECTO	ARCHIVO
PROYECTO	ARQ. SOFIA DONEGANI	APROBACION
CALCULO		
DIBUJO	MOYA MAURO	