



PLANILLA DE CARPINTERÍA														
	PV1	PV2	P1	P2	P3	P4	P5	PV3	V1	V2	V3	V4	V5	V6
TIPO	Batienté	Batienté	Plegable	Batienté	Batienté	Batienté	Corrediza	Corrediza-Paño fijo superior	Corrediza	Corrediza	Basculante	Corrediza-Paño fijo superior	Corrediza	Basculante
HOJA	Chapa doble BWG N° 18	Chapa doble BWG N° 18	Madera doble con poliuretano inyectado	Placa	Placa	Placa	Placa	Aluminio	Aluminio	Aluminio	Aluminio	Aluminio	Aluminio	Aluminio
MARCO	Chapa doble BWG N° 18	Chapa doble BWG N° 18	Madera	Metálico	Metálico	Metálico	Metálico	Aluminio	Aluminio	Aluminio	Aluminio	Aluminio	Aluminio	Aluminio
VIDRIO	D VH 6mm	D VH 6mm	-	-----	Incoloro 6 mm	-----	-----	D VH 6mm	D VH 6mm (2) - Incoloro 6 mm (4)	D VH 6mm	Fantasia 4 mm	D VH 6mm	Fantasia 4 mm	Fantasia 4 mm
COLOCACIÓN	Pombo Interno	Pombo Interno	Pombo Interno	Pombo Interno	Pombo Interno	Pombo Interno	Pombo Interno	Pombo Interno	Pombo Interno	Pombo Interno	Pombo Interno	Pombo Interno	Pombo Interno	Pombo Interno
DIMENSIONES	A=3,00 m / H= 2,50 m	A=3,00 m / H= 2,50 m	A=5,00 m / H= 2,50 m	A= 0,80 m / H= 2,10 m	A= 1,20 m / H= 2,10 m	A= 0,90 m / H= 2,10 m	A= 1,00 m / H= 2,10 m	A= 2,00 m / H= 2,50m	A= 2,50 m / H= 0,70m	A= 3,60 m / H= 0,70m	A= 0,70 m / H= 0,70m	A= 2,00 m / H= 1,40m	A= 1,50 m / H= 1,00m	A= 1,50 m / H= 0,70m
CANTIDAD	1	2	1	2 Izquierda - 1 Derecha	6 Izquierda	5 Izquierda - 4 Derecha	1	2	4	7	8	2	4	1

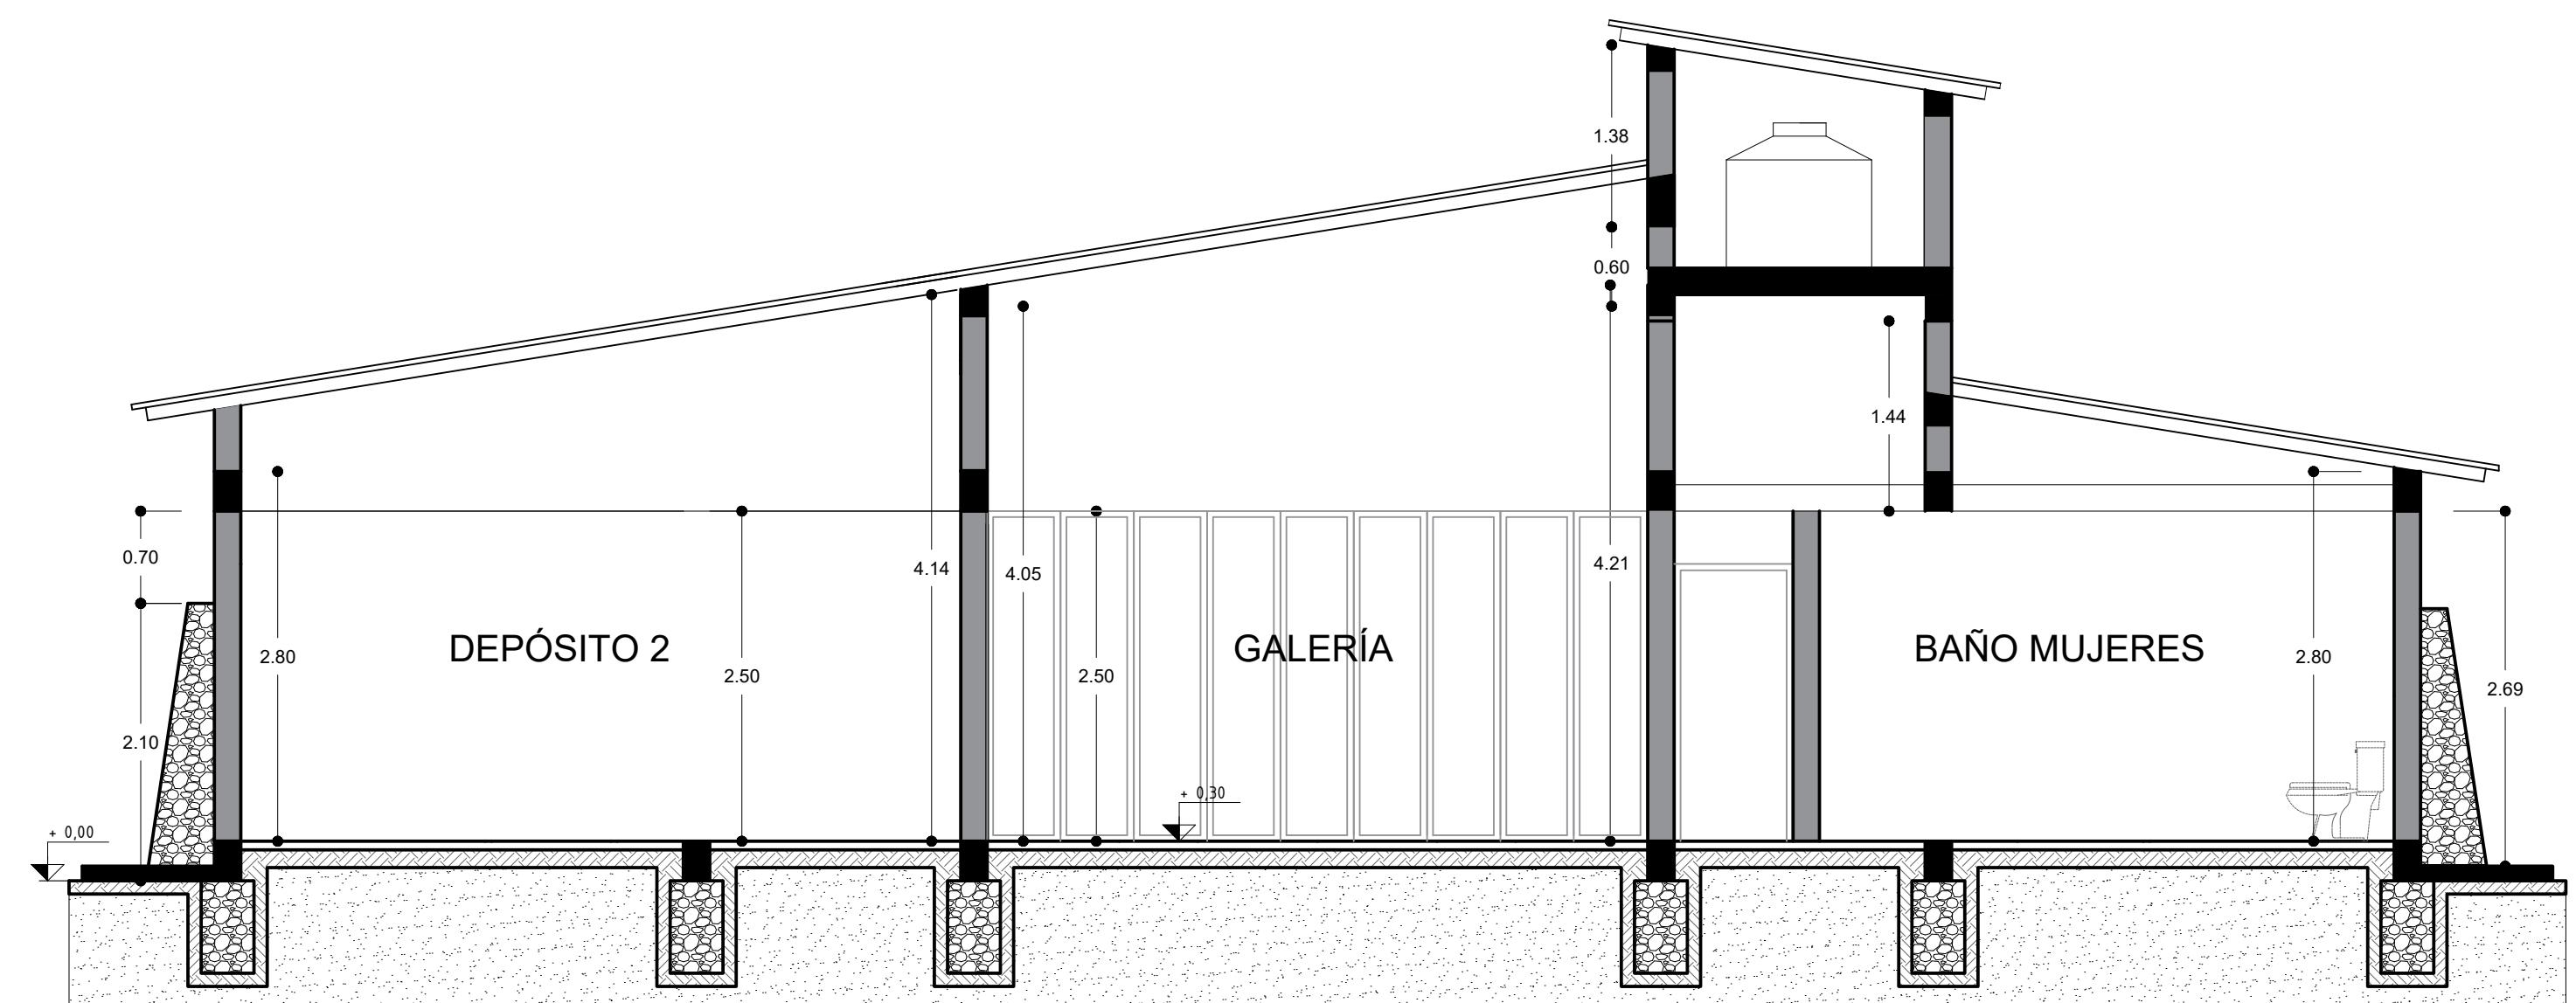


CORTE A-A | ESC. 1:50

PLANILLAS DE LOCALES Y VENTILACION											
LOCAL			ABERTURAS - VENTANAS				SUPERFICIE				
N°	DENOMINACION	SUPERFICIE M2	TIPO	CANT.	ALTO	ANCHO	ILUM	100	VENT.		
1	ACCESO OESTE	11,4	ABIERTO						%	%	
2	GALERIA	114,6	PUERTAV2	2	2,40	1,90	2,04	9,12	7,96	%	11,68 %
			VENTANA2	2	0,70	3,60	5,04	2,52	2,20	%	
			VENTANA1	2	0,70	2,50	3,50	1,75	1,53	%	
3	COCINA	11,8	PUERTA3	1	2,00	1,10	0,49	2,20	18,64	%	30,51 %
			VENTANA4	1	1,40	2,00	2,80	1,40	11,86	%	
4	DESPENSA	5,9	PUERTA2	1	2,00	0,80		1,60	27,12	%	41,95 %
			VENTANA1	1	0,70	2,50	1,75	0,88	14,83	%	
5	AULA 1	22,2	PUERTA3	1	2,00	1,10	0,49	2,20	9,91	%	17,23 %
			VENTANA5	1	1,00	1,50	1,50	0,75	3,38	%	
			VENTANA1	1	0,70	2,50	1,75	0,88	3,94	%	
6	DEPÓSITO	12	PUERTA4	1	2,00	0,90		1,80	15,00	%	23,17 %
			VENTANA 3	2	0,70	0,70	0,98	0,98	8,17	%	
7	AULA 2	25,2	PUERTA 3	1	2,00	1,10	0,49	2,20	8,73	%	16,71 %
			VENTANA 2	1	0,70	3,60	2,52	1,26	5,00	%	
			VENTANA5	1	1,00	1,50	1,50	0,75	2,98	%	
8	AULA 3	25,15	PUERTA 3	1	2,00	1,10	0,49	2,20	8,75	%	18,77 %
			VENTANA 2	2	0,70	3,60	5,04	2,52	10,02	%	
9	ACCESO NORTE	21,3	ABIERTO						%	%	
10	SALA DE APOYO	8	PUERTA4	1	2,00	0,90		1,80	22,50	%	35,63 %
			VENTANA6	1	0,70	1,50	1,05	1,05	13,13	%	
11	DEPÓSITO 2	4,15	PUERTA4	1	2,00	0,90		1,80	43,37	%	43,37 %
12	BAÑO MUJERES	8,65	PUERTA4	1	2,00	0,90		1,80	20,81	%	32,14 %
			VENTANA 3	2	0,70	0,70	0,98	0,98	11,33	%	
13	BAÑO DISCAP.	5	PUERTA5	1	2,00	1,00		2,00	40,00	%	59,60 %
			VENTANA 3	2	0,70	0,70	0,98	0,98	19,60	%	
14	BAÑO VARONES	7,3	PUERTA4	1	2,00	0,90		1,80	24,66	%	38,08 %
			VENTANA 3	2	0,70	0,70	0,98	0,98	13,42	%	
15	AULA 4	25,1	PUERTA 3	1	2,00	1,10	0,49	2,20	8,76	%	16,77 %
			VENTANA2	1	0,70	3,60	2,52	1,26	5,02	%	
			VENTANA5	1	1,00	1,50	1,50	0,75	2,99	%	
16	BAÑO MUJERES	8,15	PUERTA4	1	2,00	0,90		1,80	22,09	%	28,10 %
			VENTANA 3	1	0,70	0,70	0,49	0,49	6,01	%	
17	BAÑO VARONES	8,15	PUERTA4	1	2,00	0,90		1,80	22,09	%	28,10 %
			VENTANA 3	1	0,70	0,70	0,49	0,49	6,01	%	
18	AULA 5	22,65	PUERTA 3	1	2,00	1,10	0,49	2,20	9,71	%	18,59 %
			VENTANA2	1	0,70	3,60	2,52	1,26	5,56	%	
			VENTANA5	1	1,00	1,50	1,50	0,75	3,31	%	
19	SALA DE REUNIÓN	9,75	PUERTA2	1	2,00	0,80		1,60	16,41	%	36,92 %
			PV3	1	2,00	2,00	4,00	2,00	20,51	%	
20	BAÑO	2,7	PUERTA2	1	2,00	0,80		1,60	59,26	%	95,56 %
			VENTANA 3	2	0,70	0,70	0,98	0,98	36,30	%	
21	OFICINA	7,3	PV3	1	2,00	2,00	4,00	2,00	27,40	%	37,67 %
			VENTANA5	1	1,00	1,50	1,50	0,75	10,27	%	

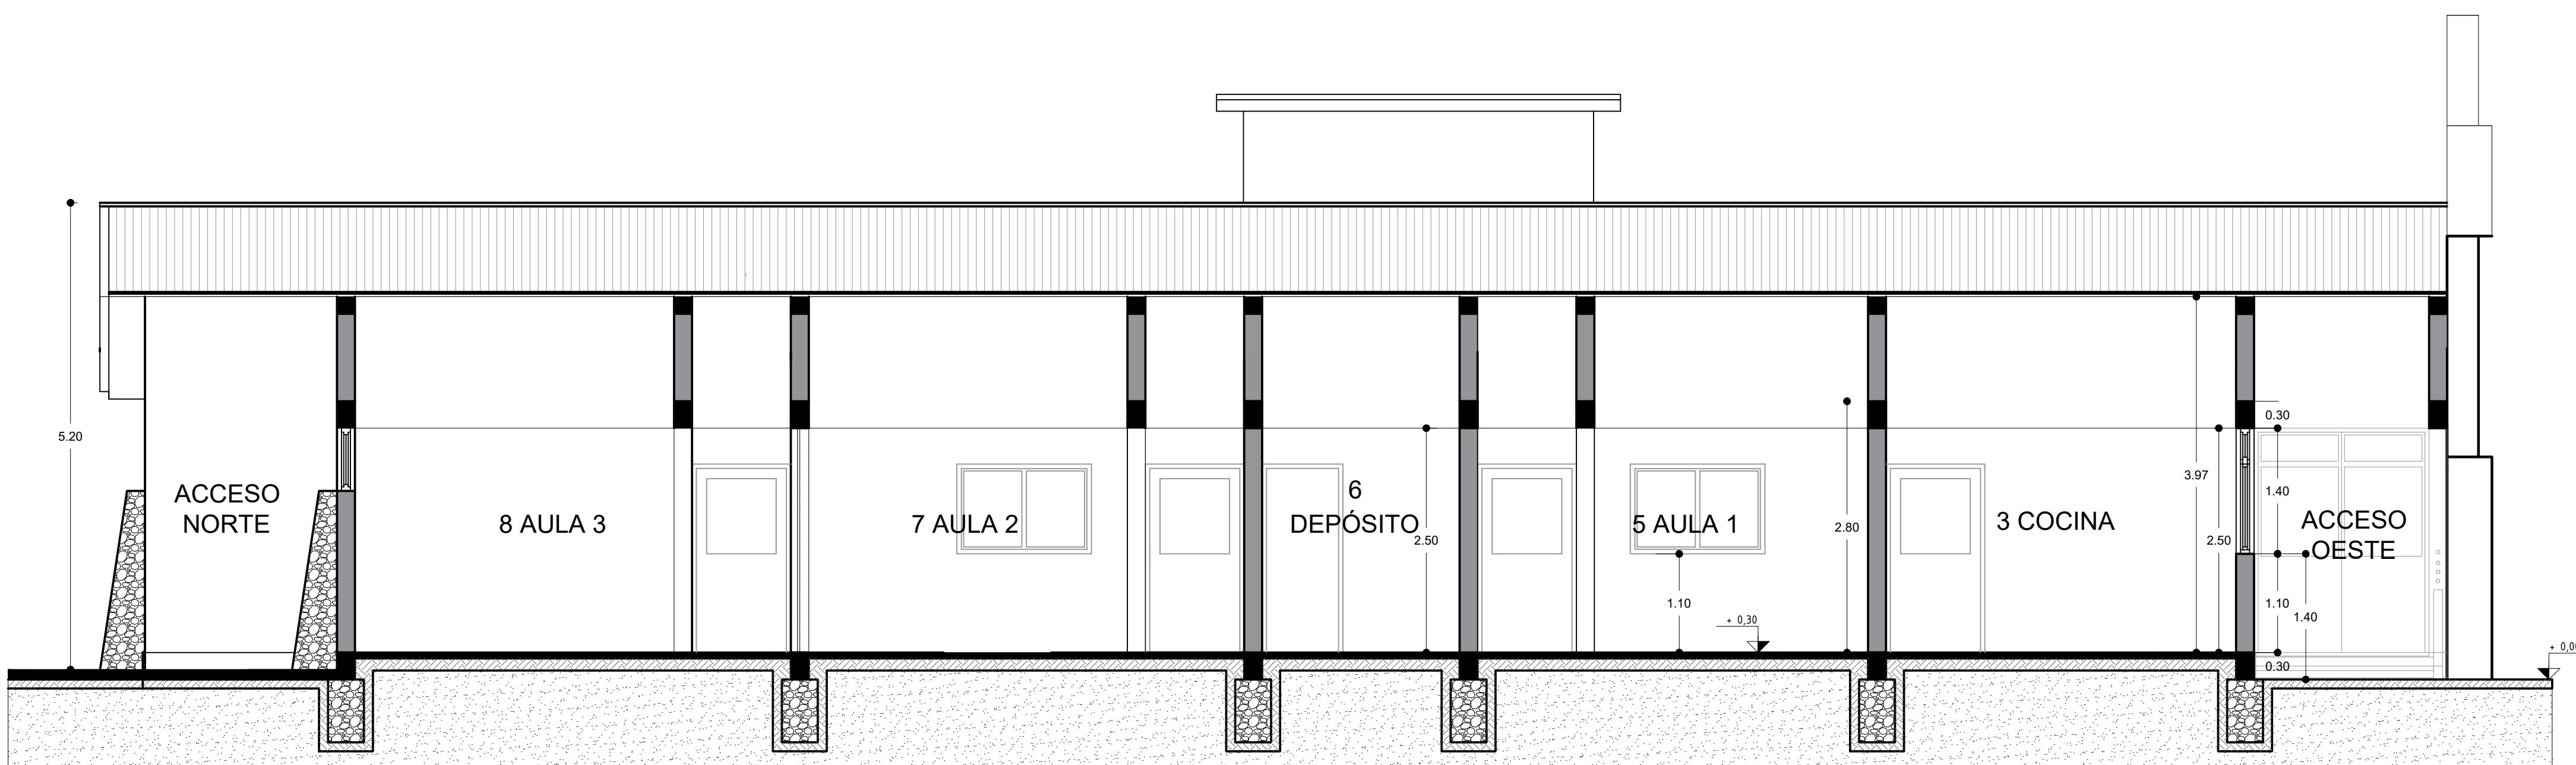

CORTE B-B | ESC. 1:50

    
Sr. José Barro  
Secretaría de Infraestructura  
y Servicios Públicos  
Municipalidad de Malargüe  
  
Ing. Olalla Sergio  
Director de Obras Públicas  
Municipalidad de Malargüe

MUNICIPALIDAD DE MALARGÜE		
SECRETARIA DE OBRAS PÚBLICAS		
EXPEDIENTE	NÚMERO	CÓDIGO
ESCALA 1:50	CONSTRUCCIÓN CAMPUS EDUCATIVO 3	PLANO Nº 2
FECHA	PLANO: ARQUITECTURA CORTES - PLANILLAS	ARCHIVO
PROYECTO	Obras Públicas	APROBACIÓN
CÁLCULO	Obras Públicas	
DIBUJO	Obras Públicas	