


CORTE A-A | ESC. 1:50

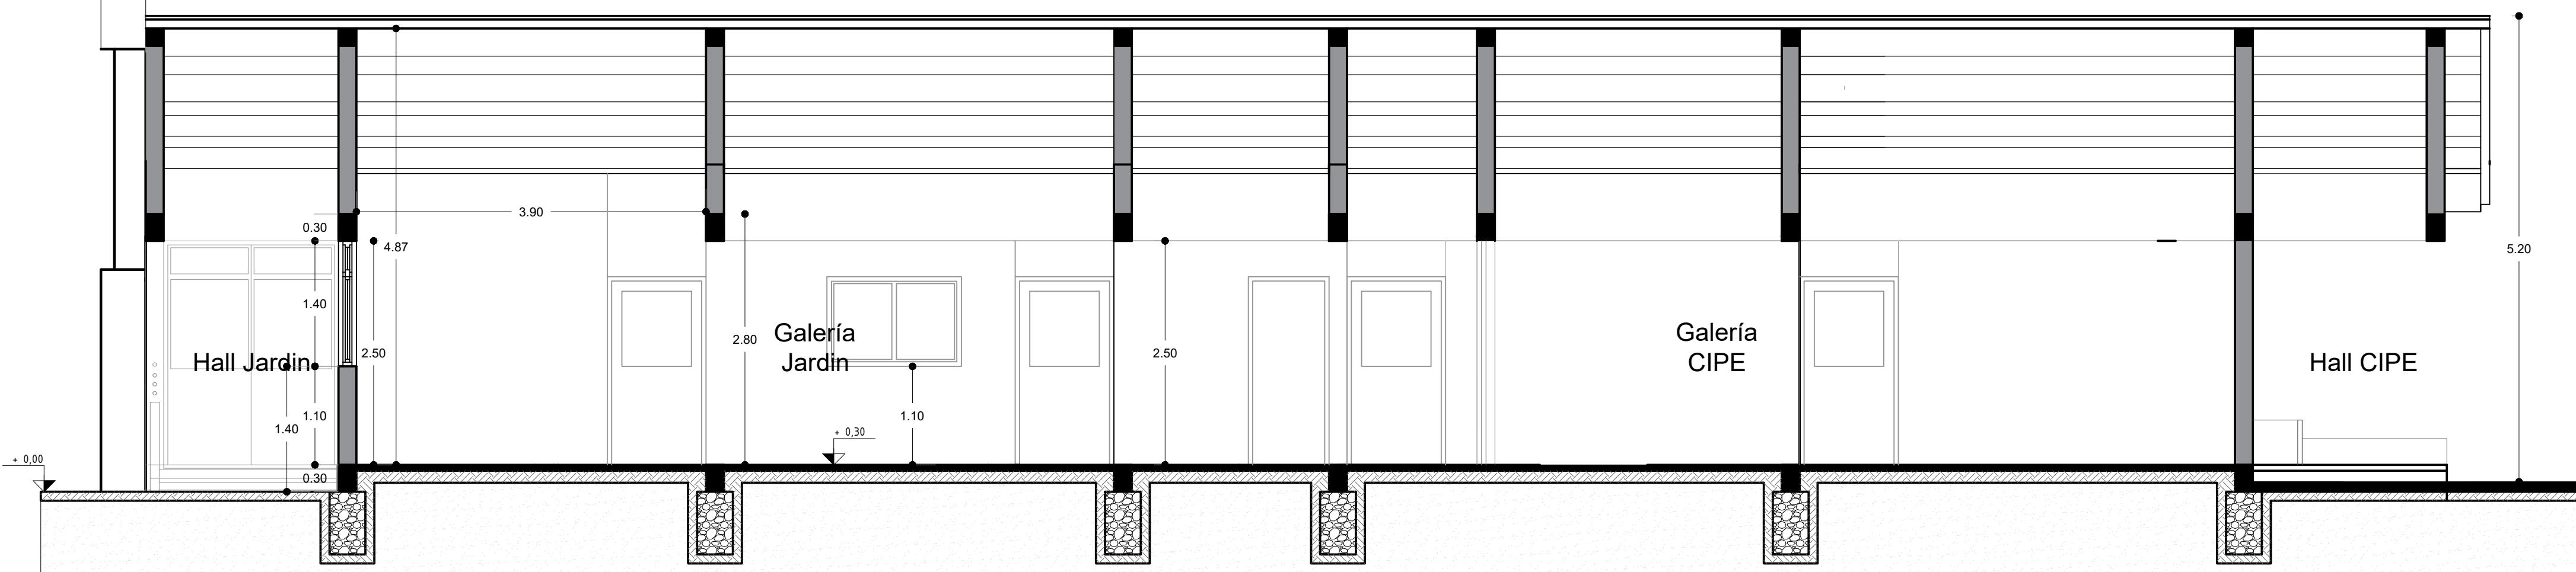

CORTE B-B | ESC. 1:50




 Juan Ojeda Sergio
 Director de Obras Públicas
 Municipalidad de Malargüe

MUNICIPALIDAD DE MALARGÜE		
SECRETARIA DE OBRAS PÚBLICAS		
EXPEDIENTE	NÚMERO	CÓDIGO
ESCALA 1:50	CONSTRUCCIÓN CIES - B° VIRGEN DEL CARMEN	PLANO Nº 2
FECHA	PLANO: ARQUITECTURA CORTES	ARCHIVO
PROYECTO	Obras Públicas	APROBACIÓN
CÁLCULO	Obras Públicas	
DIBUJO	Obras Públicas	