



FACHADA SUR | ESC. 1:75

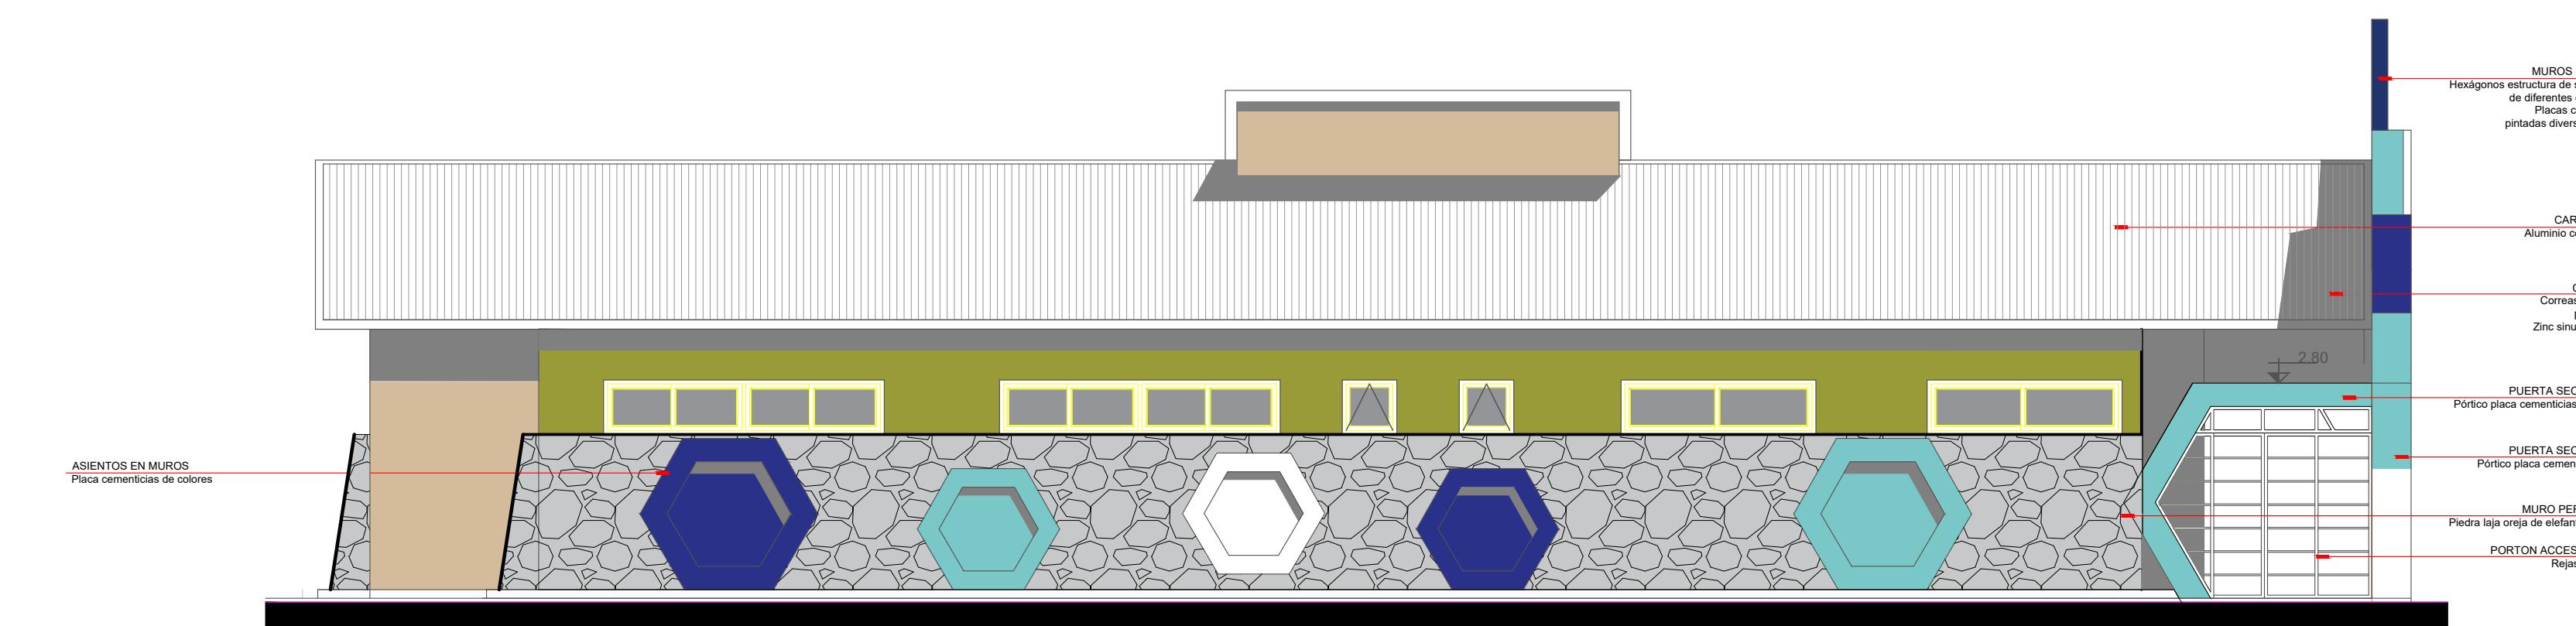

FACHADA NORTE | ESC. 1:75



FACHADA ESTE | ESC. 1:75

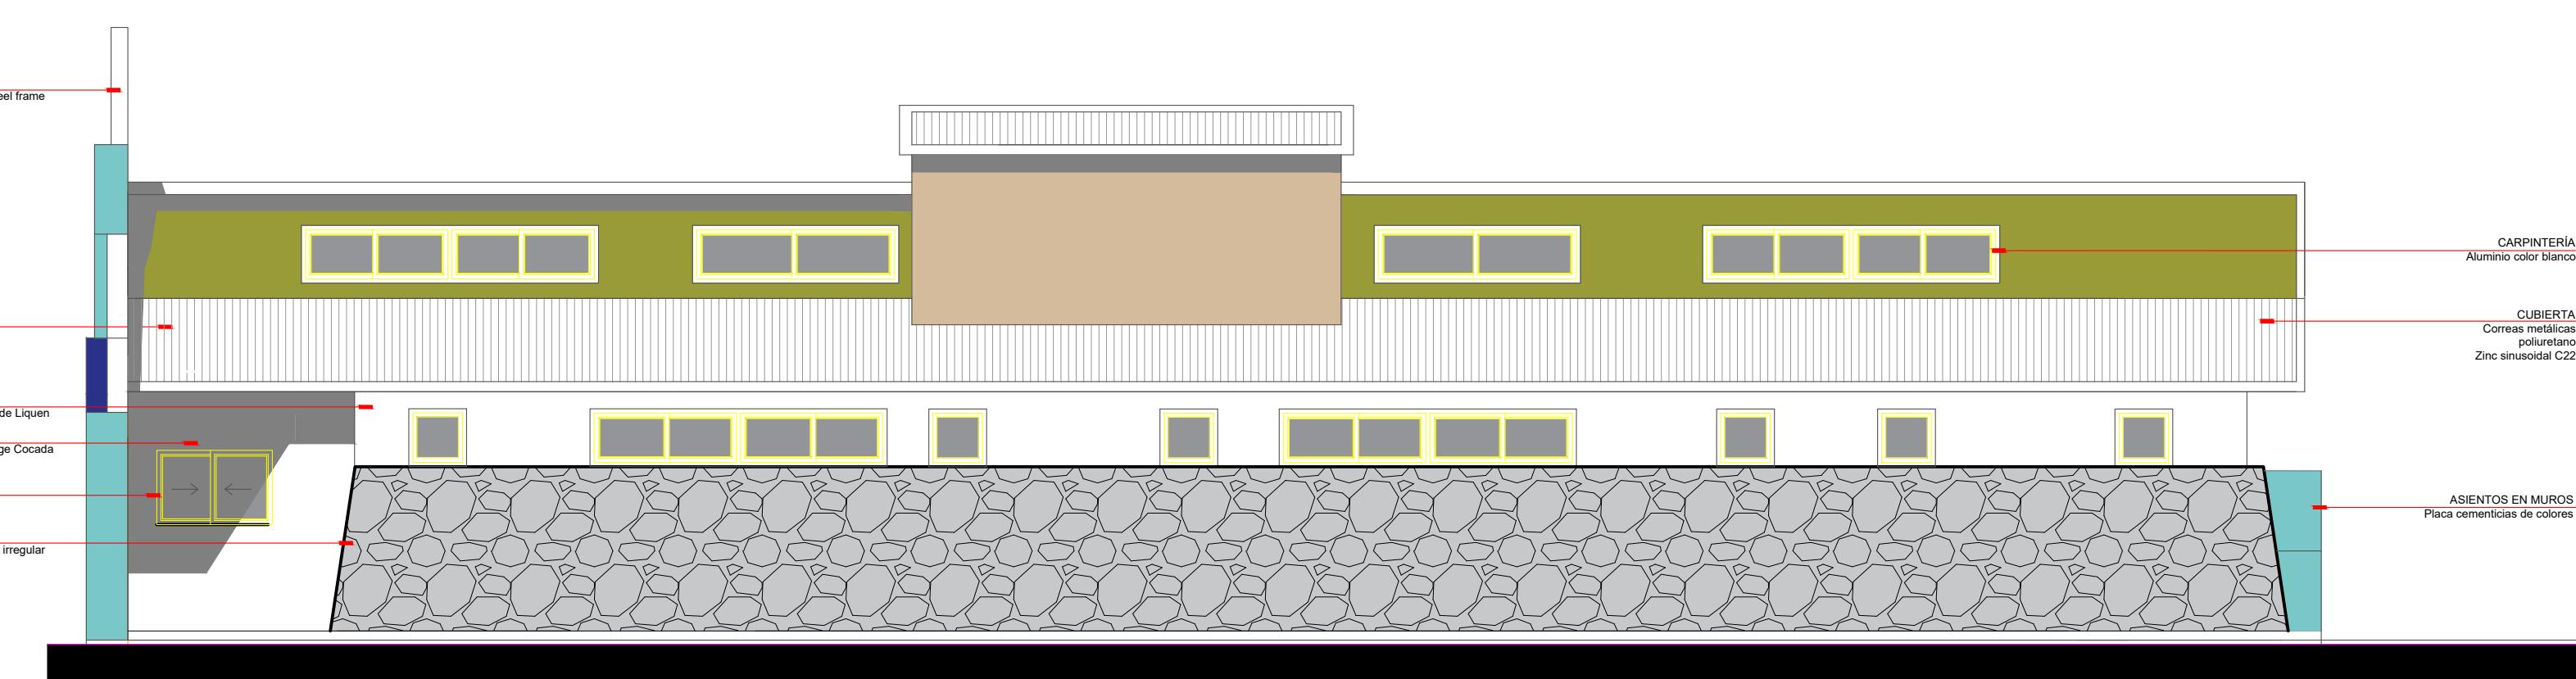

FACHADA OESTE | ESC. 1:75

 
Sr. José Ramiro
Secretario de Infraestructura
y Servicios Públicos
Municipalidad de Malargüe

MUNICIPALIDAD DE MALARGÜE

SECRETARIA DE OBRAS PÚBLICAS

EXPEDIENTE	NÚMERO	CÓDIGO
ESCALA 1:75	CONSTRUCCIÓN CAMPUS EDUCATIVO 3	PLANO Nº 3
FECHA	PLANO: ARQUITECTURA VISTAS	ARCHIVO
PROYECTO	Obras Públicas	APROBACIÓN
CÁLCULO	Obras Públicas	
DIBUJO	Obras Públicas	