




FACHADA SUR | ESC. 1:75

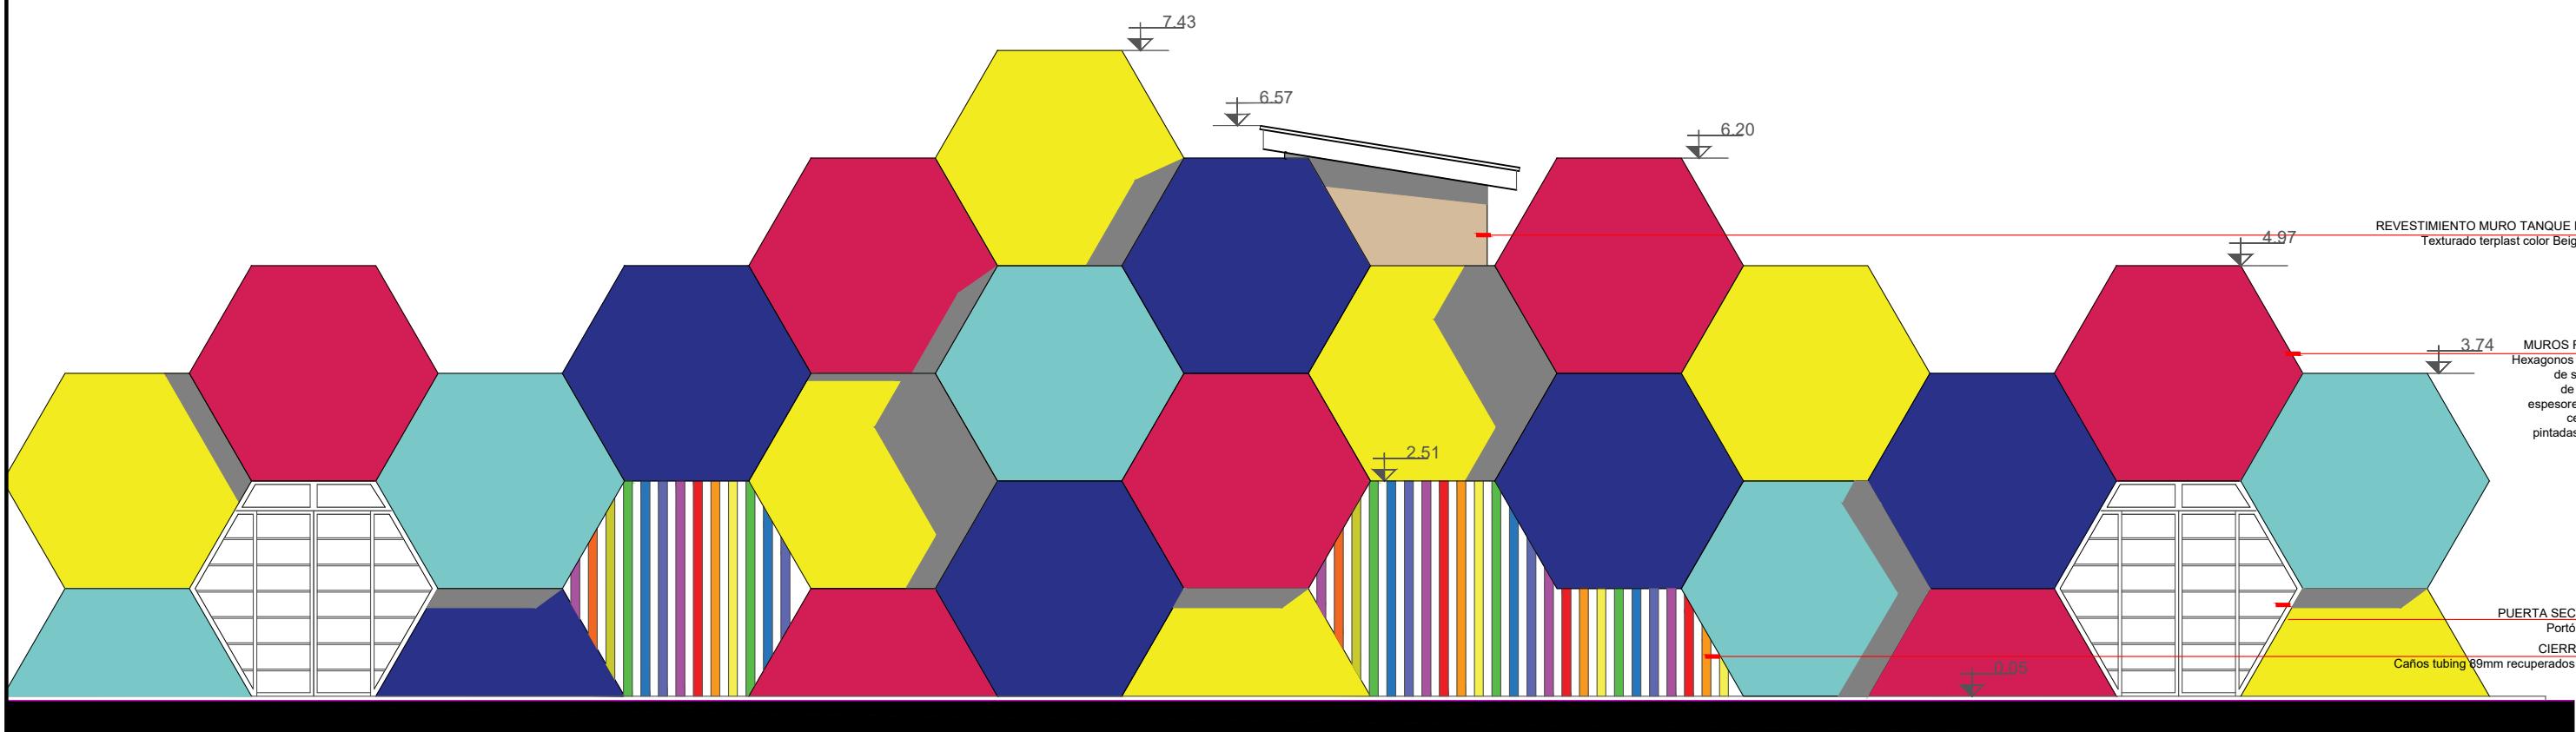

FACHADA OESTE | ESC. 1:75

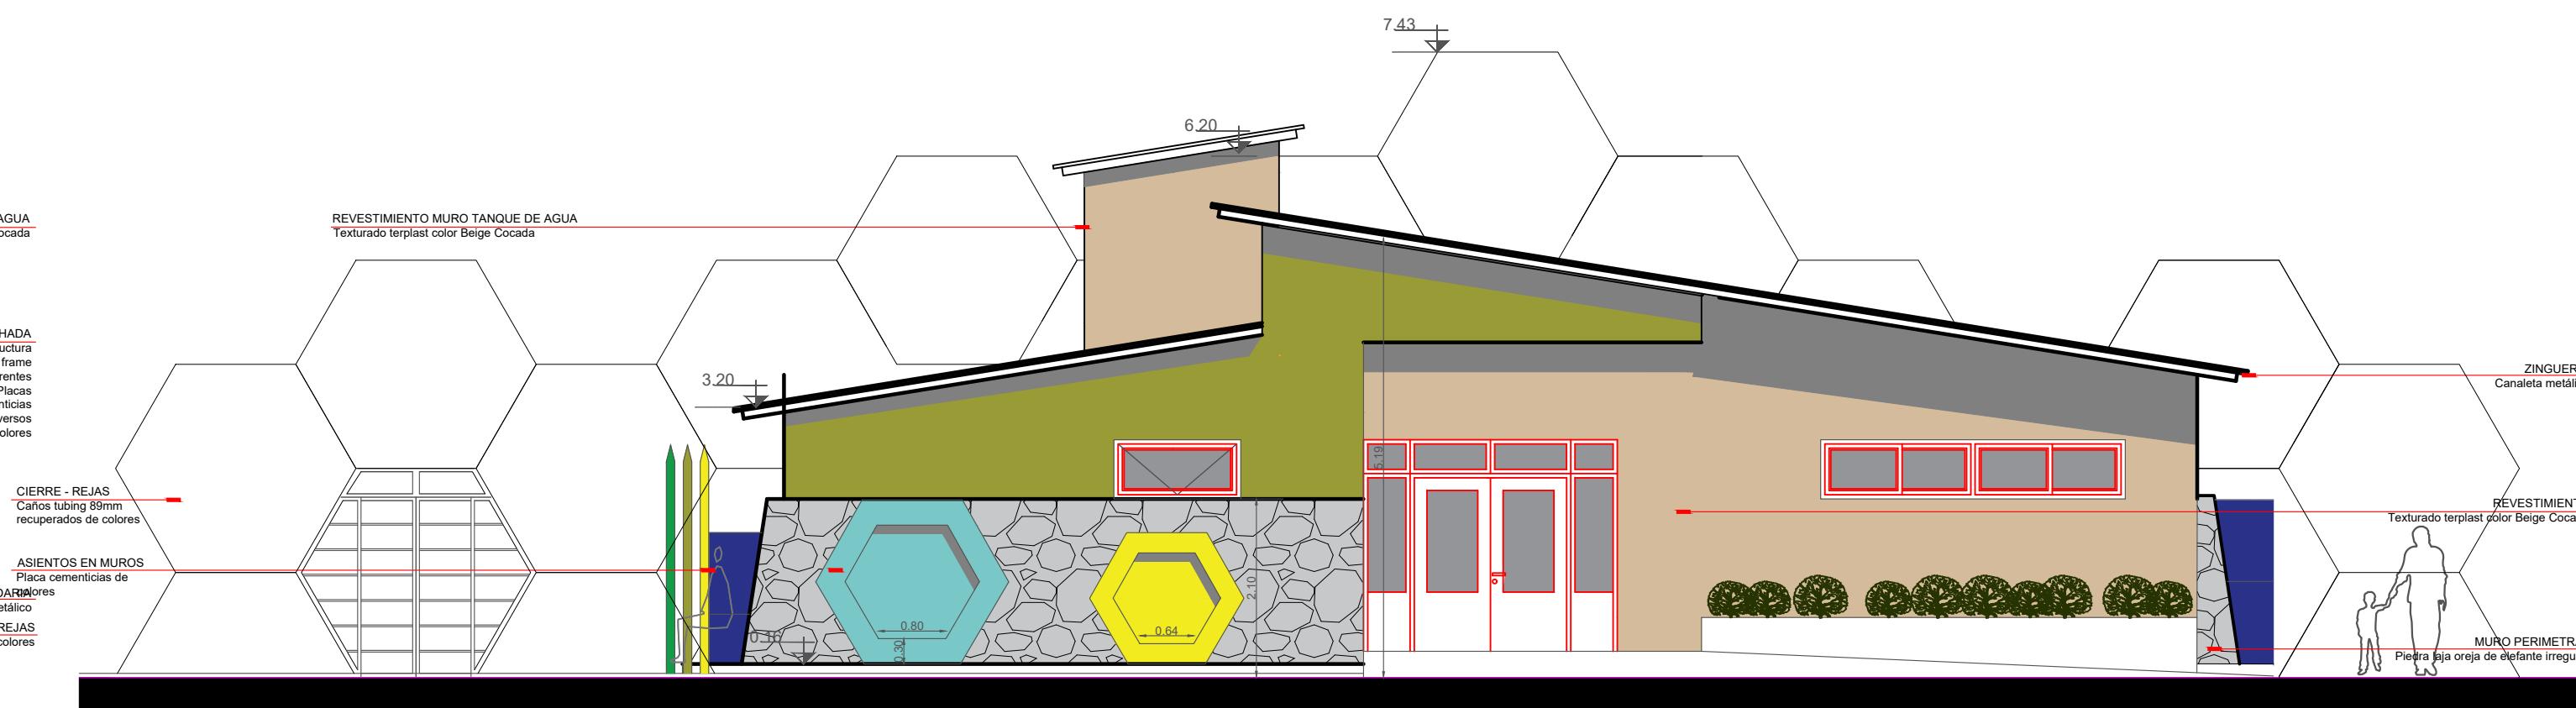

FACHADA ESTE | ESC. 1:75

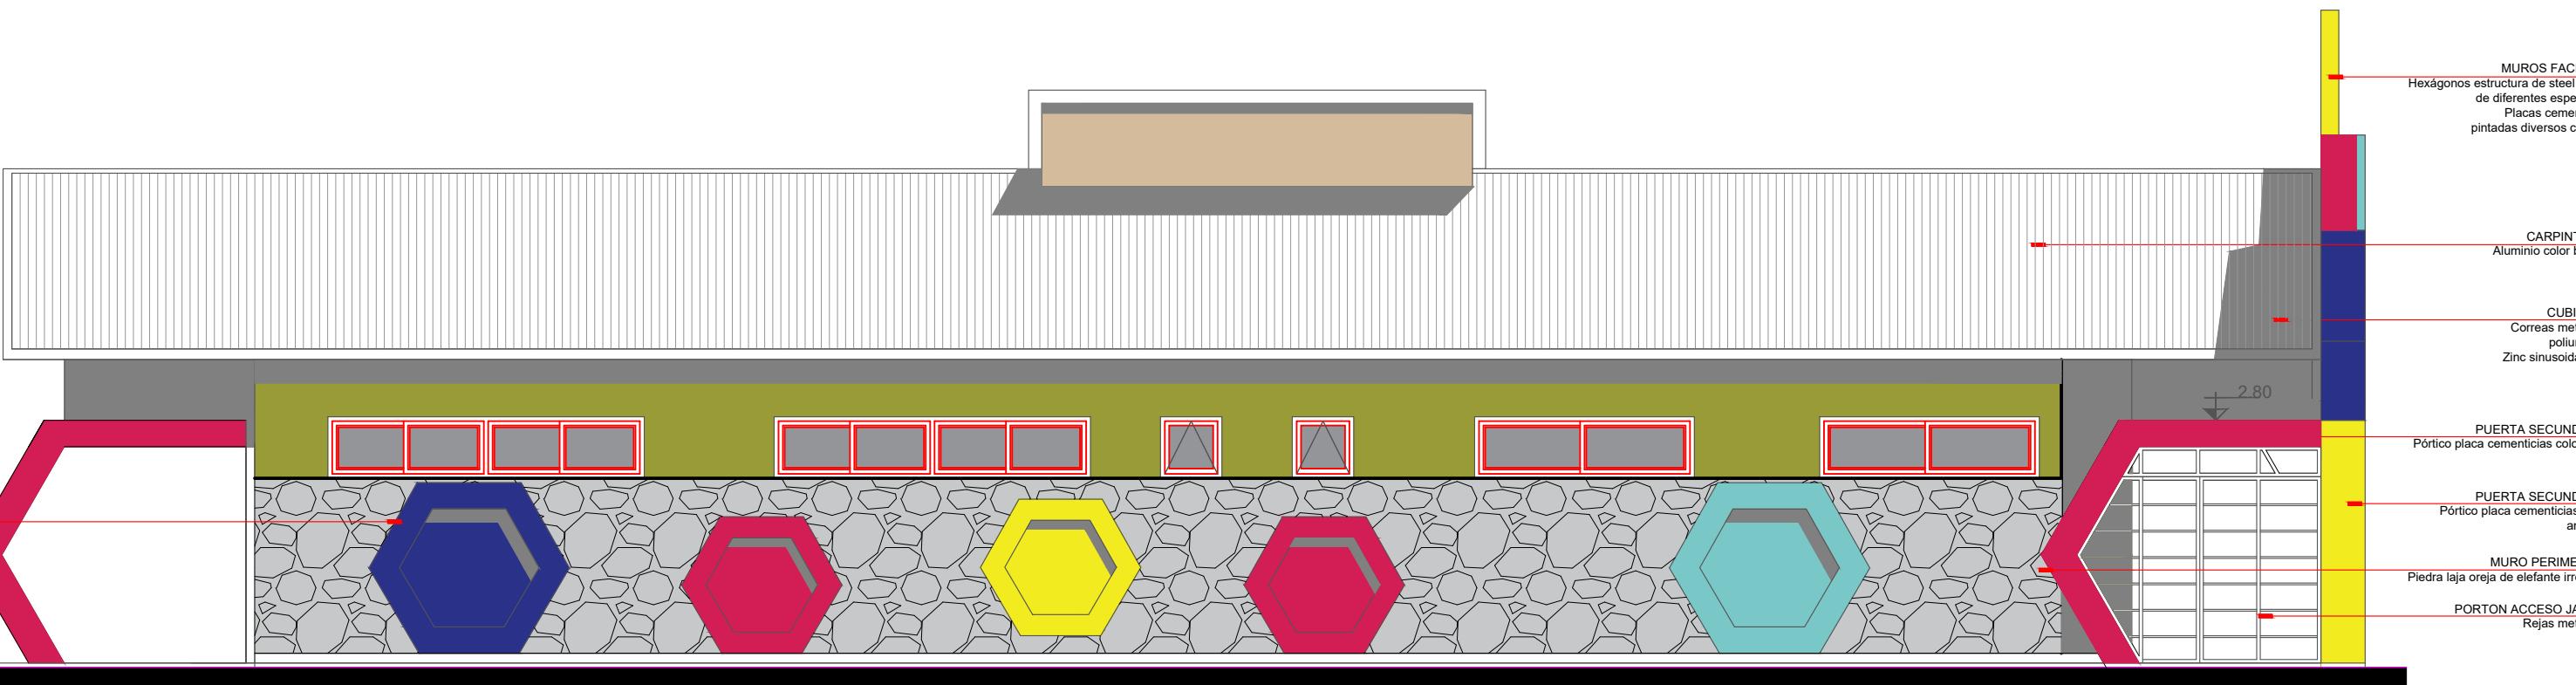

FACHADA NORTE | ESC. 1:75

MUNICIPALIDAD DE MALARGÜE		
SECRETARIA DE OBRAS PÚBLICAS		
EXPEDIENTE	NÚMERO	CÓDIGO
ESCALA 1:75	CONSTRUCCIÓN CIES - B° VIRGEN DEL CARMEN	PLANO N° 3
FECHA	PLANO: ARQUITECTURA VISTAS	ARCHIVO
PROYECTO	Obras Públicas	APROBACIÓN
CÁLCULO	Obras Públicas	
DIBUJO	Obras Públicas	

  
  
 Sr. Alejandro Sergio  
 Secretario de Infraestructura y Servicios Públicos  
 Municipalidad de Malargüe  
 Juan Oliva Sergio  
 Director de Obras Públicas  
 Municipalidad de Malargüe