


DETALLE BANCOS AMURADOS - GRANDE Y CHICO |

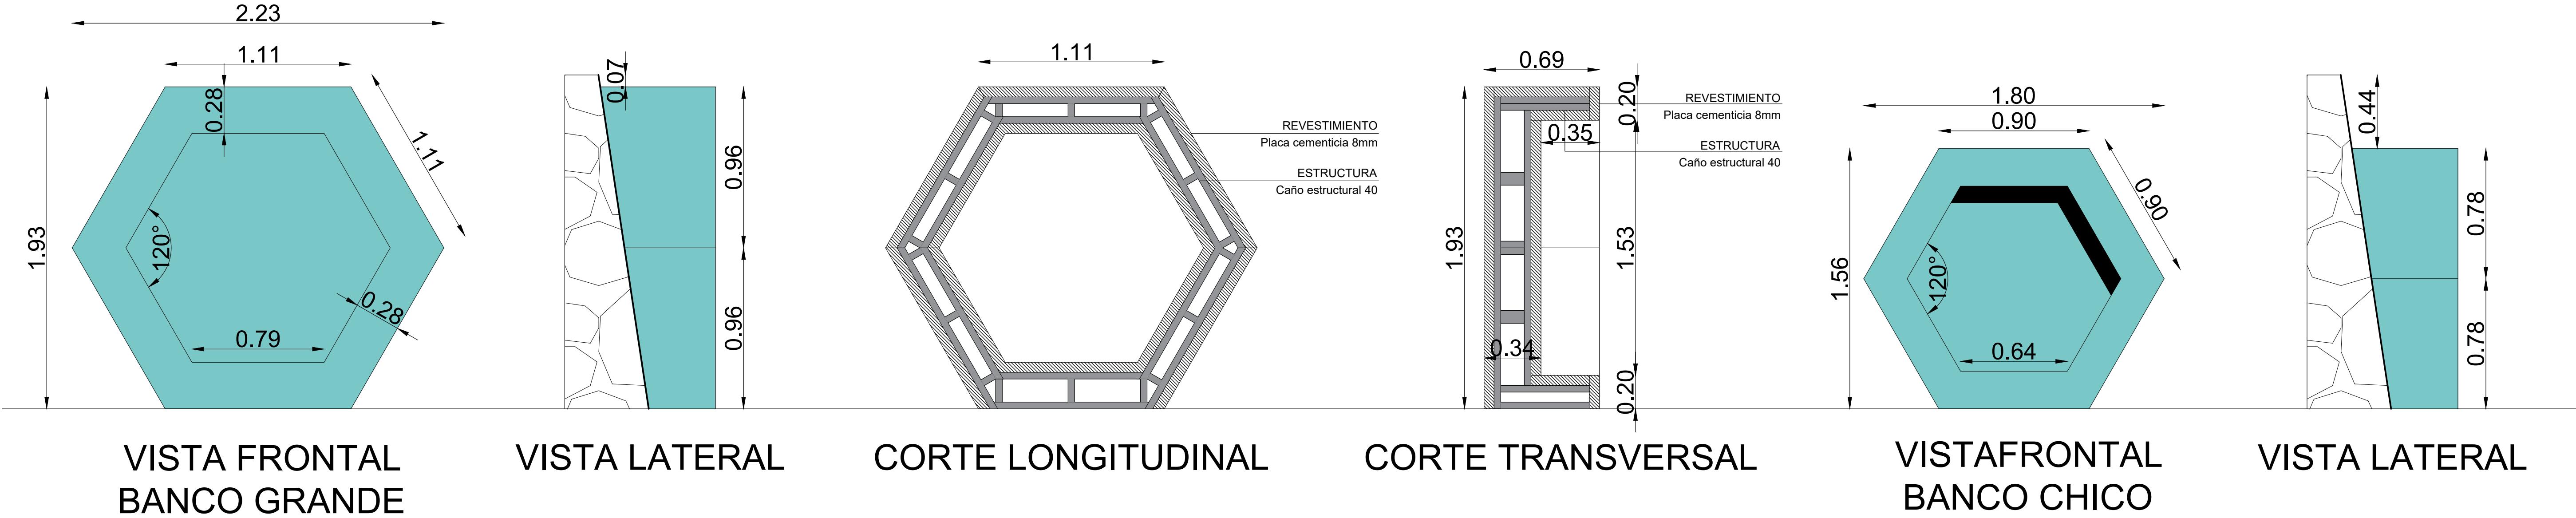

DETALLE HEXÁGONOS FACHADA | ESC. 1:20

