


PLANILLAS DE LOCALES Y VENTILACION												
LOCAL			ABERTURAS - VENTANAS				SUPERFICIE					
Nº	DENOMINACION	SUPPERFICIE M2	TIPO	CANT.	ALTO	ANCHO	ILUM	100	VENT.			
1	ACCESO JARDÍN	21,5	ABIERTO								%	
2	GALERÍA JARDÍN			PUERTAV2	2	2,40	1,90	2,04	9,12	12,54	%	
				VENTANA1	2	0,70	2,50	3,50	1,75	2,41	%	14,95 %
3	COCINA	11,8	PUERTA3	1	2,00	1,10	0,49	2,20	18,64	%		
				VENTANA4	1	1,40	2,00	2,80	1,40	11,86	%	30,51 %
4	DESPENSA	5,9	PUERTA2	1	2,00	0,80		1,60	27,12	%		
				VENTANA1	1	0,70	2,50	1,75	0,88	14,83	%	41,95 %
5	SALA 2 AÑOS	22,2	PUERTA3	1	2,00	1,10	0,49	2,20	9,91	%		
				VENTANA5	1	1,00	1,50	1,50	0,75	3,38	%	17,23 %
			VENTANA1	1	0,70	2,50	1,75	0,88	3,94	%		
6	BAÑO NIÑOS	7,4	PUERTA4	2	2,00	0,90		3,60	48,65	%		
				VENTANA 3	2	0,70	0,70	0,98	0,98	13,24	%	61,89 %
7	DEPÓSITO JUGUETES	4,2	PUERTA 4	1	2,00	1,00		2,00	47,62	%	47,62	%
8	SALA 3 AÑOS	25,2	PUERTA 3	1	2,00	1,10	0,49	2,20	8,73	%		
			VENTANA 2	1	0,70	3,60	2,52	1,26	5,00	%	16,71	%
			VENTANA5	1	1,00	1,50	1,50	0,75	2,98	%		
9	AULA 1 CIPE	25,15	PUERTA 3	1	2,00	1,10	0,49	2,20	8,75	%		
			VENTANA 2	2	0,70	3,60	5,04	2,52	10,02	%	18,77	%
10	ACCESO CIPE	21,3	ABIERTO							%		%
11	GALERÍA CIPE	41,8	PUERTAV1	1	2,40	3,00	3,54	7,20	17,22	%		
			VENTANA2	2	0,70	3,60	5,04	2,52	6,03	%	23,25	%
12	DIRECCIÓN CIPE	8	PUERTA4	1	2,00	0,90		1,80	22,50	%		
			VENTANA6	1	0,70	1,50	1,05	1,05	13,13	%	35,63	%
13	DEPÓSITO	4,15	PUERTA4	1	2,00	0,90		1,80	43,37	%	43,37	%
14	BAÑO MUJERES	8,65	PUERTA4	1	2,00	0,90		1,80	20,81	%		
			VENTANA 3	2	0,70	0,70	0,98	0,98	11,33	%	32,14	%
15	BAÑO DISCAPACITADOS	5	PUERTAS5	1	2,00	1,00		2,00	40,00	%		
			VENTANA 3	2	0,70	0,70	0,98	0,98	19,60	%	59,60	%
16	BAÑO VARONES	7,3	PUERTA4	1	2,00	0,90		1,80	24,66	%		
			VENTANA 3	2	0,70	0,70	0,98	0,98	13,42	%	38,08	%
17	AULA 2 CIPE	25,1	PUERTA 3	1	2,00	1,10	0,49	2,20	8,76	%		
			VENTANA2	1	0,70	3,60	2,52	1,26	5,02	%	16,77	%
			VENTANA5	1	1,00	1,50	1,50	0,75	2,99	%		
18	DEPÓSITO 2	6,65	PUERTA4	1	2,00	0,90		1,80	27,07	%	27,07	%
19	BAÑO NIÑOS 2	11,72	PUERTA4	1	2,00	0,90		1,80	15,36	%		
			VENTANA 3	2	0,70	0,70	0,98	0,98	8,36	%	23,72	%
20	SALA 1 AÑO Y LACTANCIA	22,65	PUERTA 3	1	2,00	1,10	0,49	2,20	9,71	%		
			VENTANA2	1	0,70	3,60	2,52	1,26	5,56	%	18,59	%
			VENTANA5	1	1,00	1,50	1,50	0,75	3,31	%		
21	SALA DOCENTES	9,75	PUERTA2	1	2,00	0,80		1,60	16,41	%		
			VENTANA4	1	1,40	2,00	2,80	1,40	14,36	%	30,77	%
22	BAÑO	2,7	PUERTA2	1	2,00	0,80		1,60	59,26	%		
			VENTANA 3	2	0,70	0,70	0,98	0,98	36,30	%	95,56	%

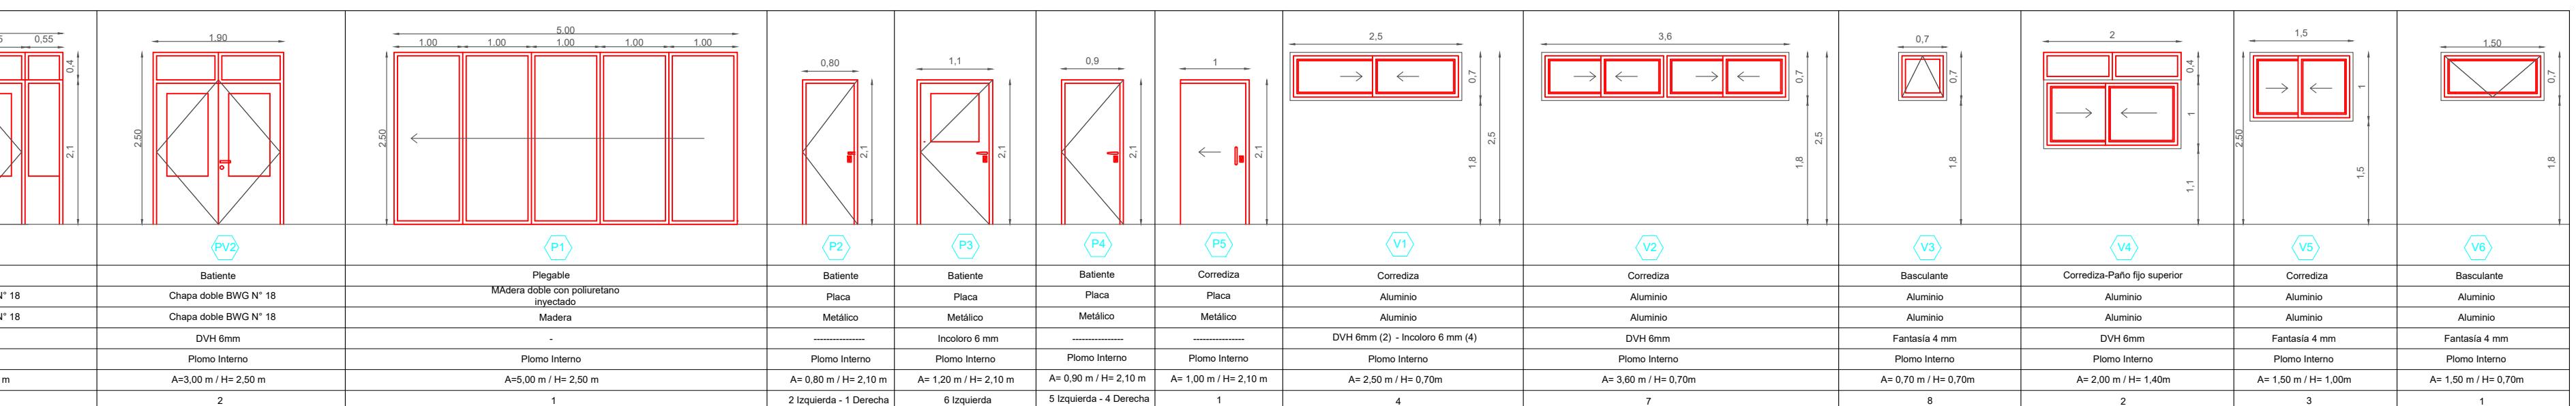

Secret
y 5

MUNICIPALIDAD DE MALARGÜE

SECRETARIA DE OBRAS PÚBLICAS

EXPEDIENTE	NÚMERO	CÓDIGO
ESCALA 1:1	CONSTRUCCIÓN CIES - B° VIRGEN DEL CARMEN	PLANC Nº 5
FECHA	PLANILLAS	ARCHIVO
PROYECTO	Obras Públicas	APROBACIÓN
CÁLCULO	Obras Públicas	
DIBUJO	Obras Públicas	