





PLANTA ARQUITECTURA

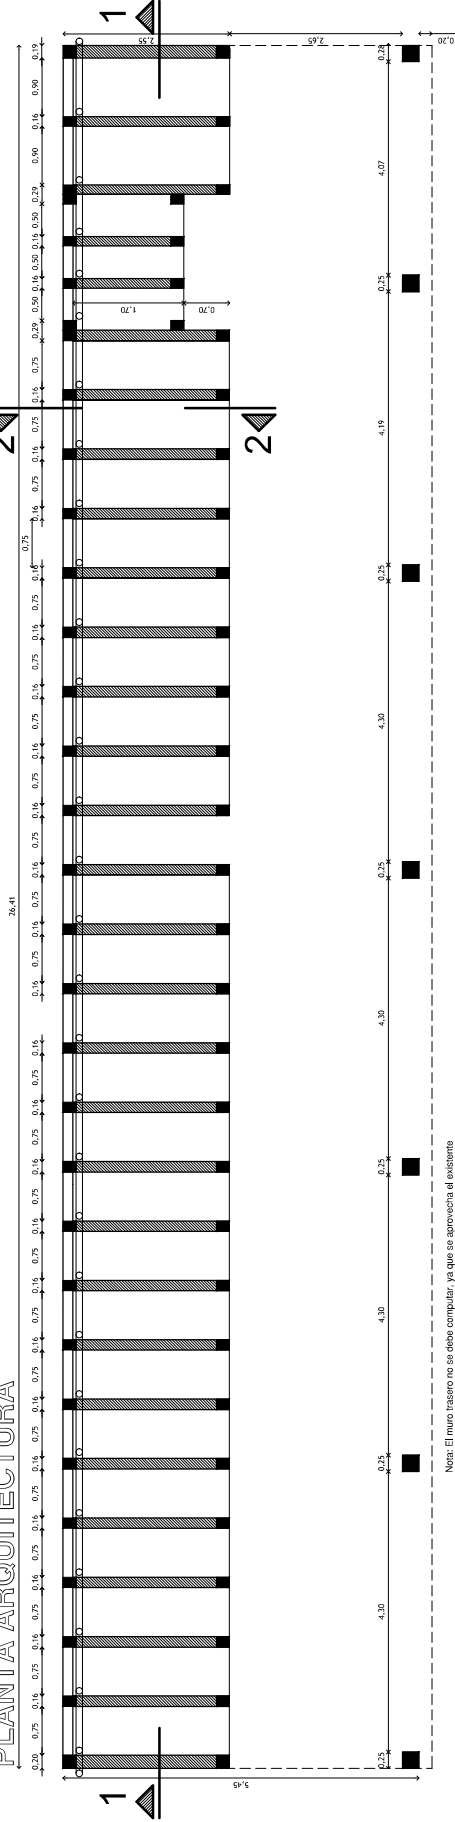

CORTE 1-1

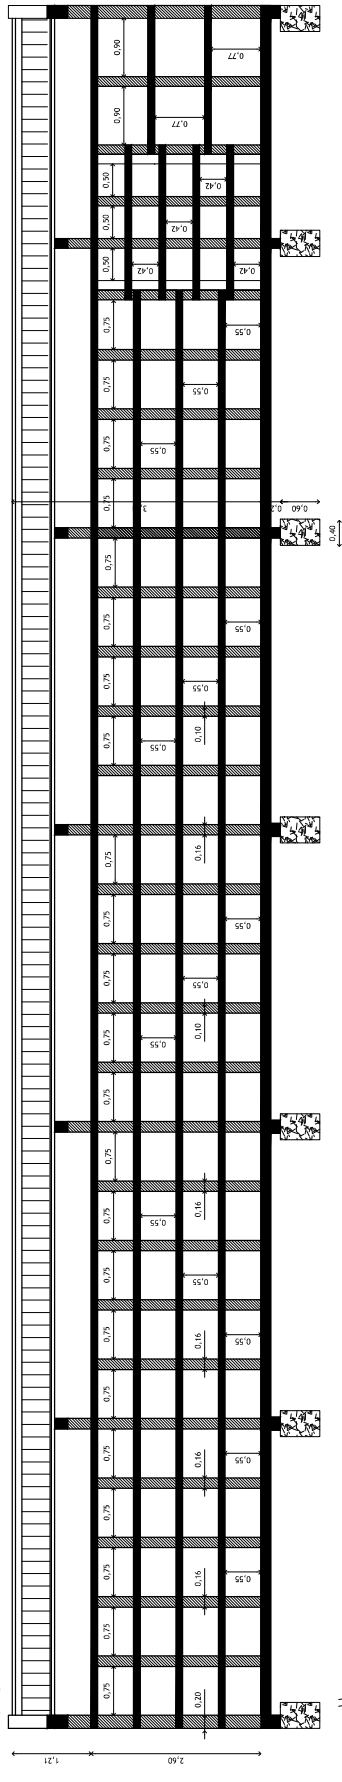

CORTE 2-2

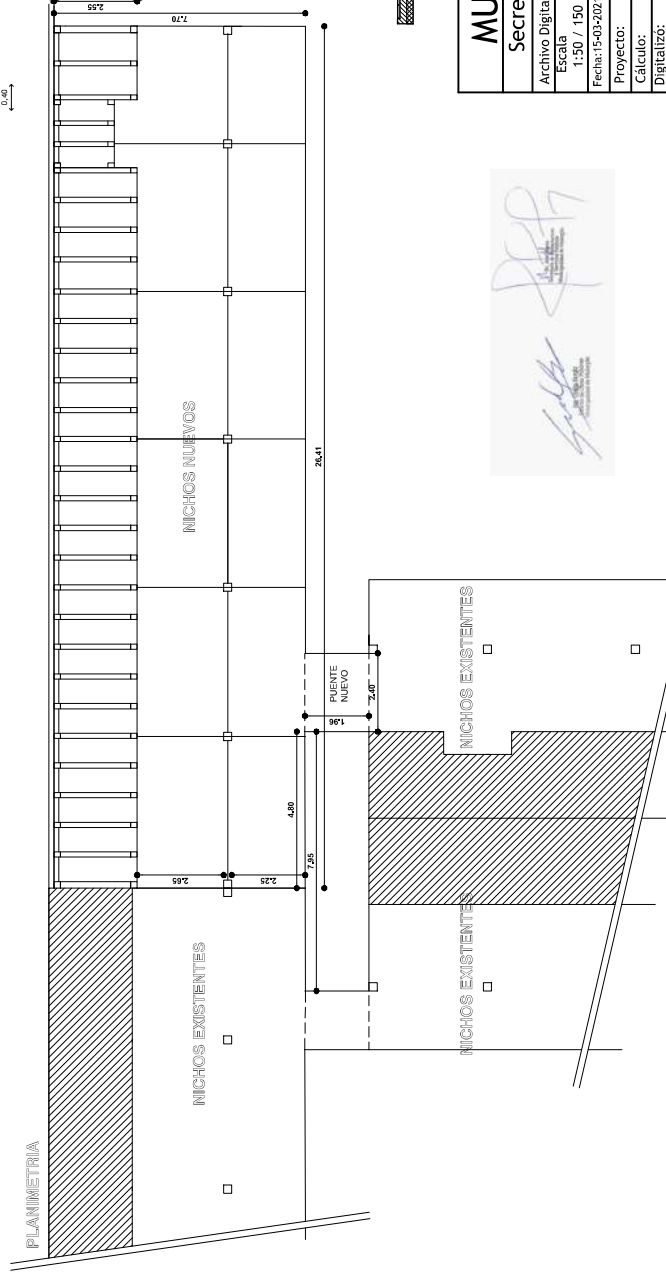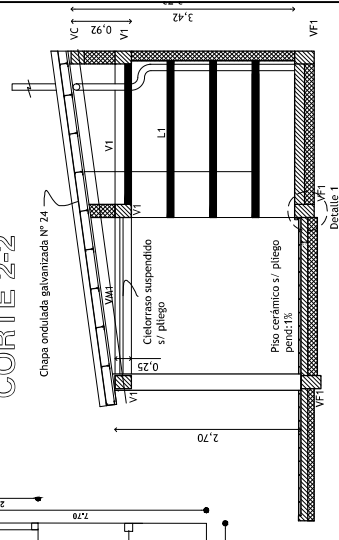

MUNICIPALIDAD DE MALARGÜE

Secretaría de Ambiente, Obras y Servicios Públicos

Revision N° 1	Revision N° 1
Archivo Digital	Archivo Digital
Escala	Escala
1:50 / 150	1:50 / 150
Fecha:15-02-2021	Fecha:15-02-2021
Proyecto:	Proyecto:
Secretaría de Ambiente, Obras y Servicios Públicos	Secretaría de Ambiente, Obras y Servicios Públicos
Secretaría de Ambiente, Obras y Servicios Públicos	Secretaría de Ambiente, Obras y Servicios Públicos
Calculo:	Calculo:
Digitalizo:	Digitalizo:
Secretaría de Ambiente, Obras y Servicios Públicos	Secretaría de Ambiente, Obras y Servicios Públicos
Secretaría de Ambiente, Obras y Servicios Públicos	Secretaría de Ambiente, Obras y Servicios Públicos
Planta - PLANIMETRIA - CORTES	Planta - PLANIMETRIA - CORTES
CONSTRUCCION 117 NICHOS EN CEMENTERO CENTRAL MALARGUE	CONSTRUCCION 117 NICHOS EN CEMENTERO CENTRAL MALARGUE
NICHOS CEMENTERIO 2021.dwg	NICHOS CEMENTERIO 2021.dwg



Municipalidad de Malargüe
HOJA DE FIRMAS DEL DOCUMENTO N° 143500



Firmado electrónicamente por: OJEDA SERGIO LEONARDO
Razón: ---
Ubicación: Mendoza
Fecha: 13/06/2025 10:45:39