



PLANIMETRÍA | ESC. 1:200

N  
RIO BARRANCAS

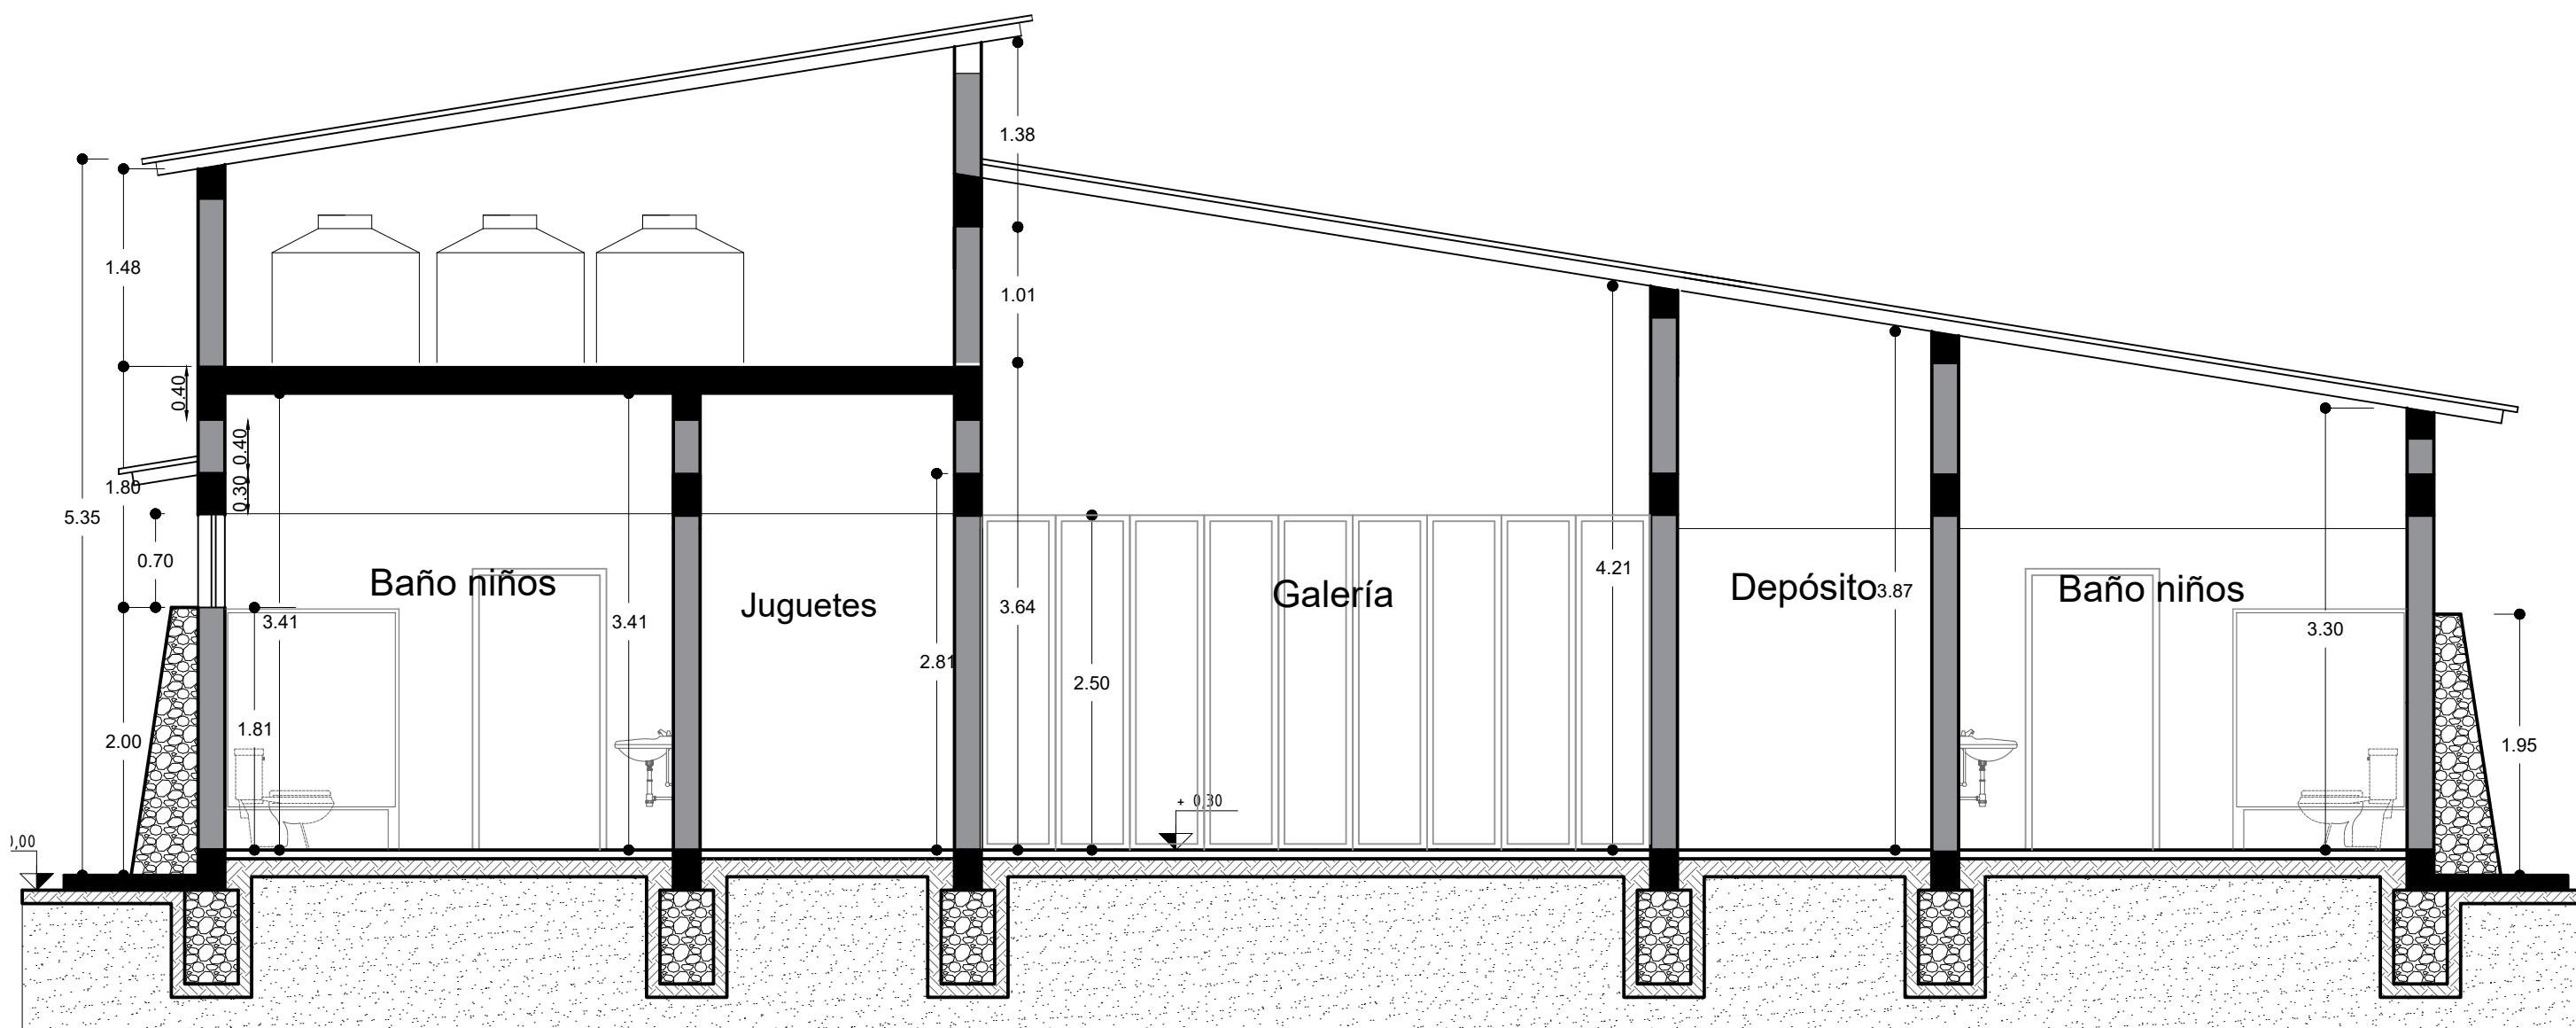

CORTE A-A | ESC. 1:50

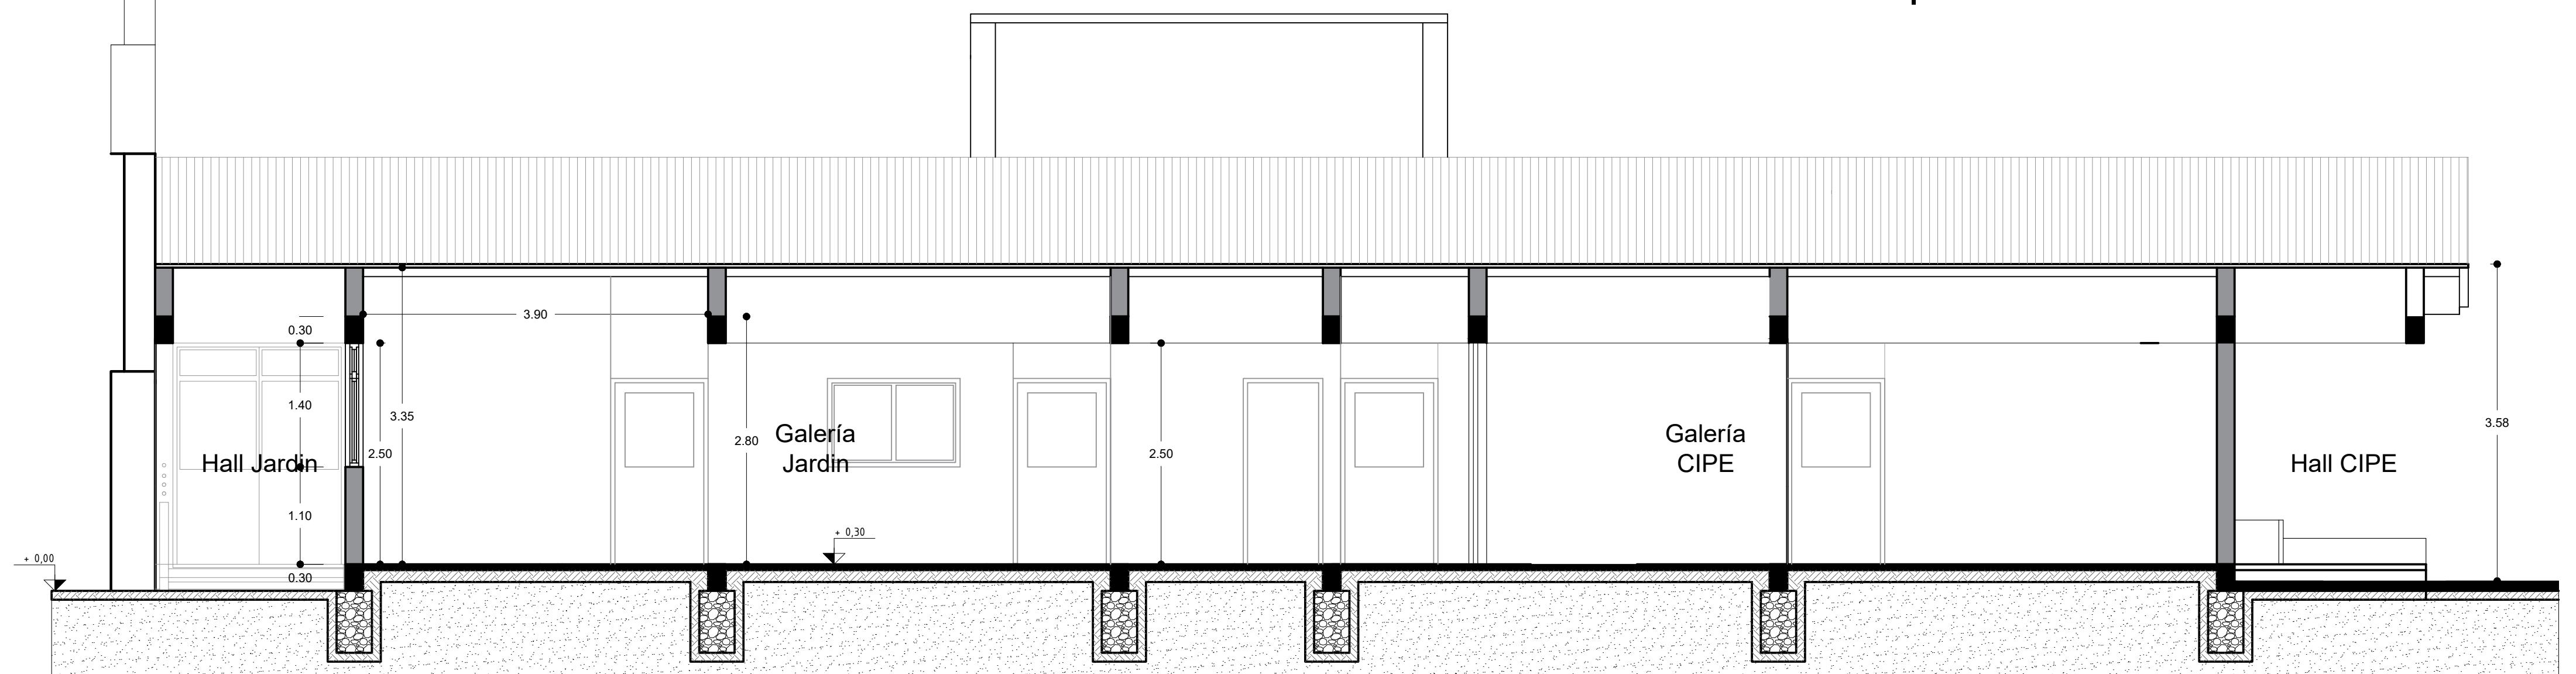

CORTE B-B | ESC. 1:50

  
 Sr. José Barro  
 Secretaría de Infraestructura  
 y Servicios Públicos  
 Municipalidad de Malargüe

  
 Ing. Ojeda Sergio  
 Director de Obras Públicas  
 Municipalidad de Malargüe

MUNICIPALIDAD DE MALARGÜE		
SECRETARIA DE OBRAS PÚBLICAS		
EXPEDIENTE	NÚMERO	CÓDIGO
ESCALA 1:50	CONSTRUCCIÓN CIES - B° PORTAL DEL SOL	PLANO N° 2
FECHA	PLANO: ARQUITECTURA CORTES	ARCHIVO
PROYECTO	Obras Pùblicas	APROBACIÓN
CÁLCULO	Obras Pùblicas	
DIBUJO	Obras Pùblicas	